



begane grond Optie  
schaal 1 : 50

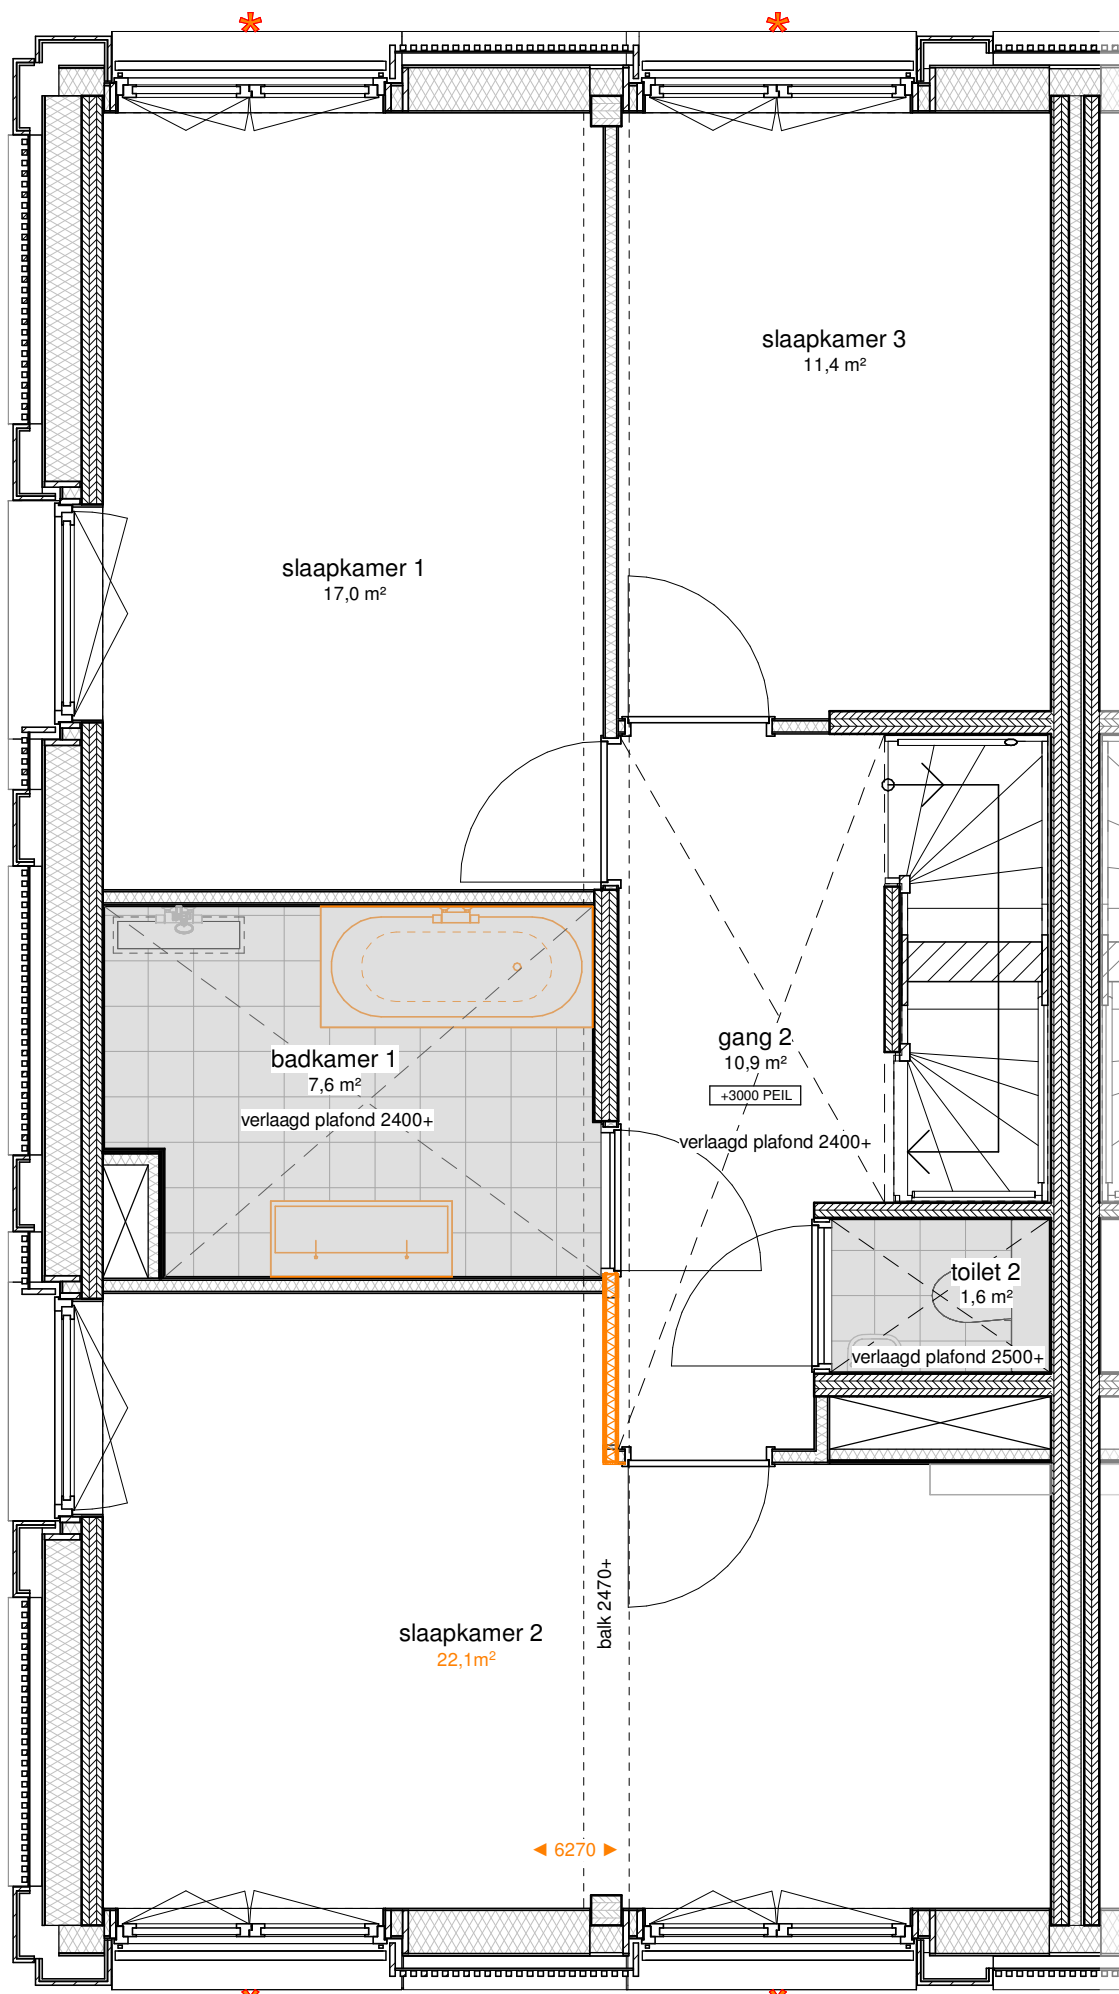


eerste verdieping Optie  
schaal 1 : 50

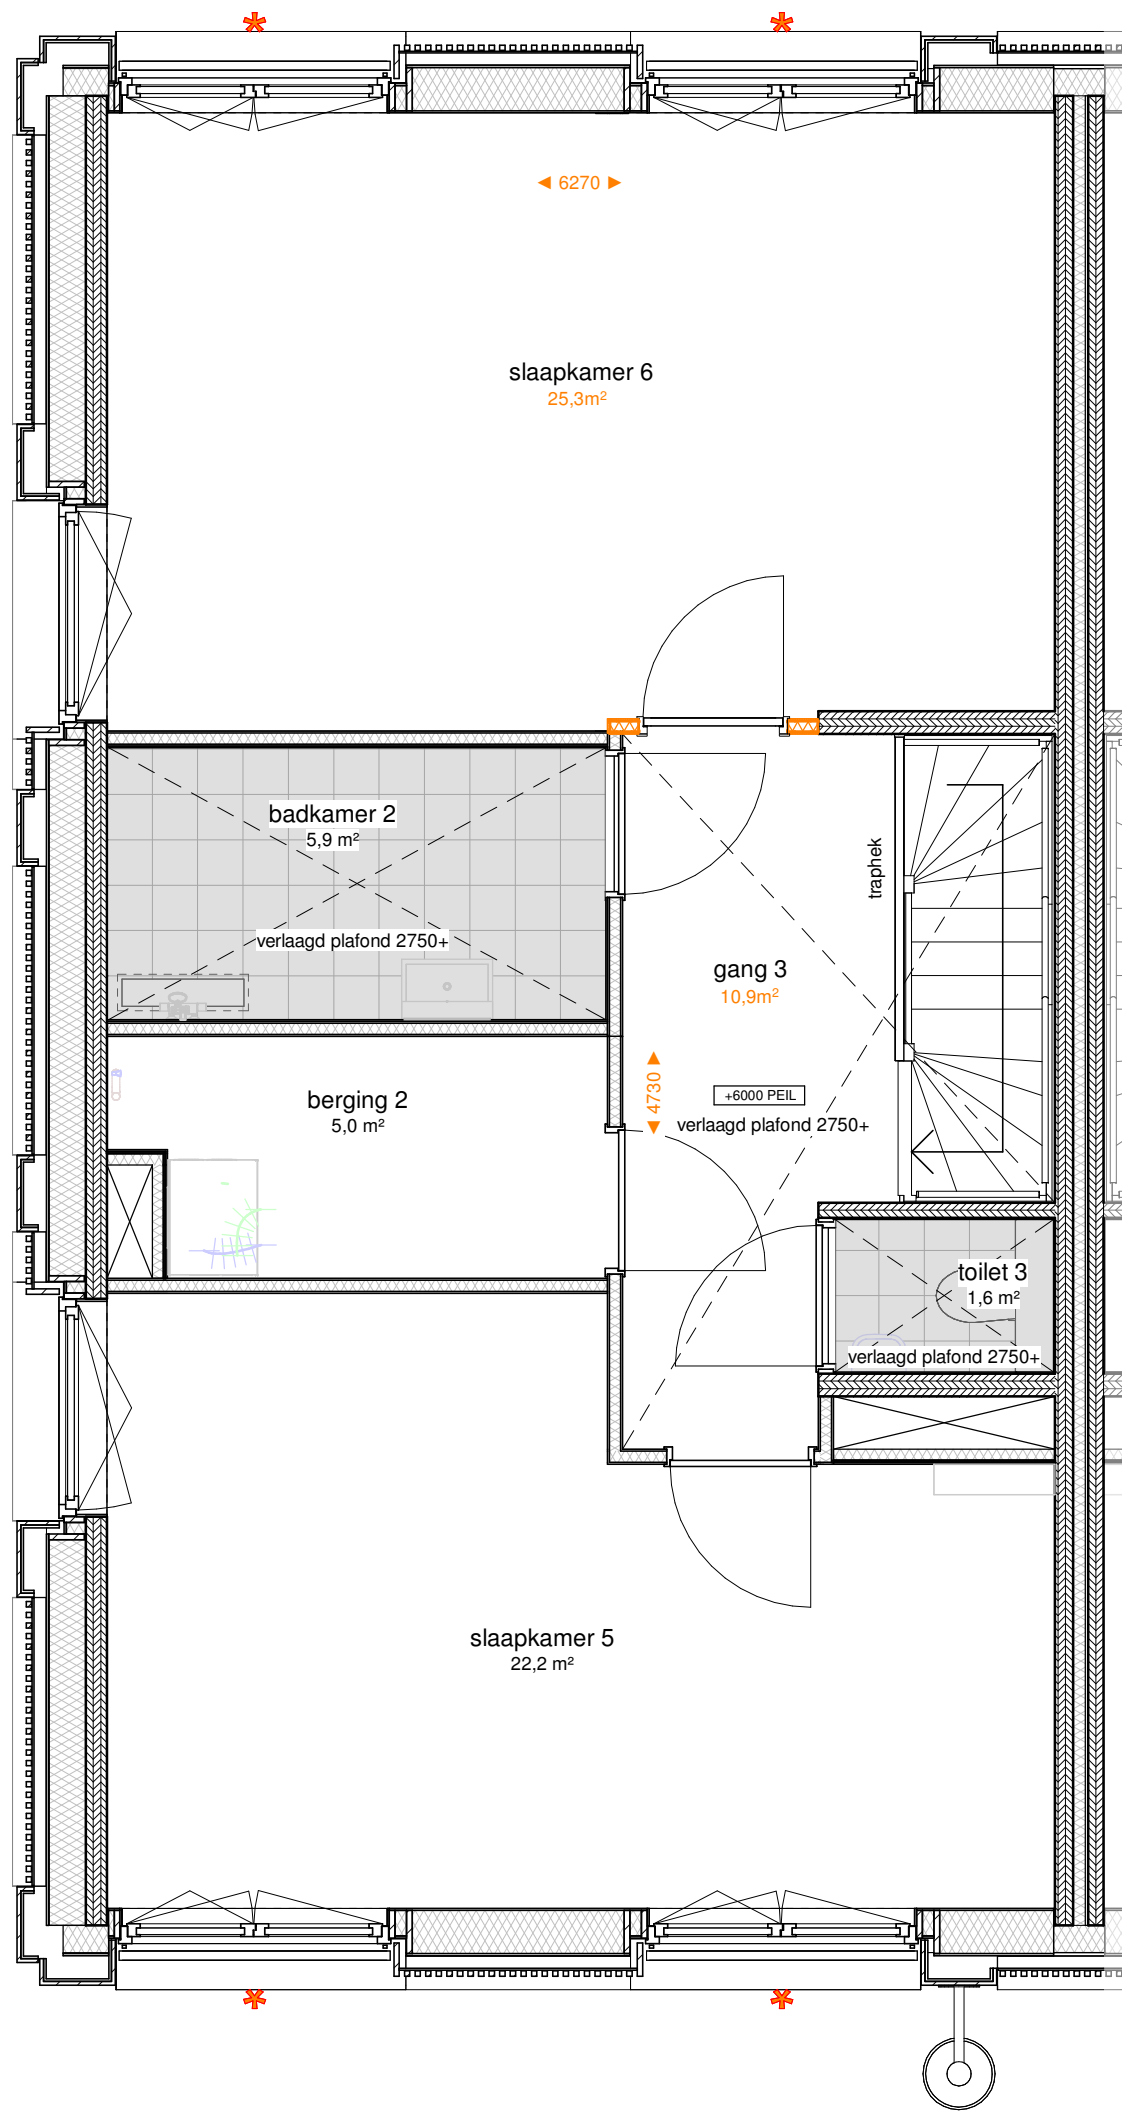

tweede verdieping Optie  
schaal 1 : 50

RENVOOI			
algemeen			
HWA	Hemelwaterafvoer	▲	Woning entree
MK	Meterkast	⊠	Verlaagd plafond
WM	Wasmachine opstelplaats	⊠	Badkamer/toilet zone
WTW ventilatie		⊠	Krijtstreep
WTH vloerverwarmingverdelers		⊠	Zelfsluitende deur
WKW		⊠	Buitenzonwering (t.p.v. gevelkozijnen)
Loopdeur bij dubbel openslaande deur		★	
elektra			
Centraaldoos met licht aansluitpunt		⊠	Armatuur met fluorescentiebuislamp 58 W
Aansluitpunt wandlichtpunt		⊠	Aardmat
Schakelaar enkelpolig		⊠	Melder, multi-sensor
Wisselschakelaar		⊠	Signaalgever akoestisch slow whoop
Serie schakelaar		ADD	Ledige leiding t.b.c. automatische deurdranger naar meterkast
Kruisschakelaar		AK	Atzuigkap / verlichting geschakeld
3-standen schakelaar (draadloos)		AL	Algemeen
Enkelpolige schakelaar combinatie met contactdoos		BO	Ledige leiding naar meterkast t.b.v. boiler
Wandcontactdoos enkelvoudig		Cal	Cai contactdoos
Wandcontactdoos twee-voudig horizontaal		CAP	Centraal aardpunt
Wandcontactdoos enkelvoudig t.b.v. WKW		CM	Ledige leiding naar meterkast t.b.v. combimagmetron
Wandcontactdoos twee-voudig verticaal		Co²	Co² detectie
Groepenkast		Drain	Aardpunt t.b.v. drain, in afwerkvloer
Centraal aardpunt		ER	Electrische radiator
Loze leiding naar meterkast		KK	Koelkast
Bedraade leiding thermostaat 4x0,8mm²		KP	Kookplaat
Bedraade leiding vrijlooppdranger gekoppeld met rookmelder 4x0,8mm²		LL	Ledige leiding naar meterkast
Centraaldoos met rookmelder 230V		OV	Oven
Beldrukker		RM	Rookmelder
Bel/schel		SDD	Sturing deurdranger 4x0,8mm² vanuit rookmelder
Videfoon toestel		TH	Thermostaatleiding bedraad, 4x0,8mm²
Perilex fornuisgroep 2x230V		VF	Bedraade leiding videfoon naar meterkast
aansluitpunt 230V		VV	Vloerverwarmingverdelers
Wandcontactdoos enkelvoudig spatwaterdicht		VW	Vaatwasser
		WD	Wasdroger
		WKW	Afleverzet (voering vanuit Vanster)
		WM	Wasmachine
		WTW	WTW-unit
bouwkundig			
			Isolatie, type en Rc waarde conform EPC berekening
			CLT (afmetingen volgens constructeur)
			HSB scheidingswand
opmerking: voor overige vloer- en wandafwerkingen zie kleur- en materiaalstaat.			

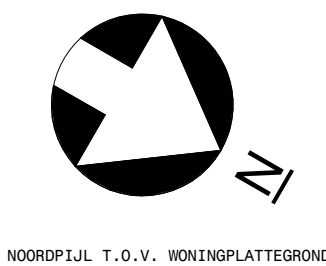

NOORDPIL T.O.V. WONINGPLATTEGROND

- MATEN IN DE TEKENING ZIJN CIRCA EN KUNNEN IN WERKLIJKHEID AFWIJKEN.
- PLAFONDHOOGTE VERBLIJFSRUIMTEN CA. 2750+, TENZIJ ANDERS AANGEGEVEN.
- DE OPPERVLAKTES AANGEGEVEN IN DE RIJSTES ZIJN NIET ALTIJD GELIJK AAN DE OPPERVLAKTES VAN DE MEEGETELDE BETREFFENDE VERBLIJFSRUIMTE.
- DE POSITIES VAN DE INSTALLATIES IN DE TECHNISCHE RUIMTE ZIJN NOG NIET DEFINITIEF EN KUNNEN NOG WIJZIGEN.
- POSITIE KEUKEN EN KEUKENINSTALLATIE OP TEKENING ZIJN INDICATIEF.
- TEKENING VAN DE SHOWROOM IS LEIDEND.
- BADKAMER EN TOILETTEN OP TEKENING ZIJN INDICATIEF.
- AANTAL EN POSITIE BV-VENTELEN WORDT IN EEN LATERE FASE BEPAALD.
- DEFINITIEVE BUITENRUIMTE INRICHTING CONFORM INRICHTINGSTEKENING BOOM



tek. nr.	: VT3L-L.00.06o	fase	: Verkooptekeningen - fase 3L
gezien	: ..	datum	: 10-12-2025
getekend	: OPL	gewijzigd	: 28-01-2026
afmeting	: A1	wijzigingsnummer	: B
project	Holland Park West Diemen		
onderdeel	Bouwnummer 006 Opties		
schaal	1:50		
status	definitief		
projectnummer	3266		