




begane grond Optie  
schaal 1 : 50

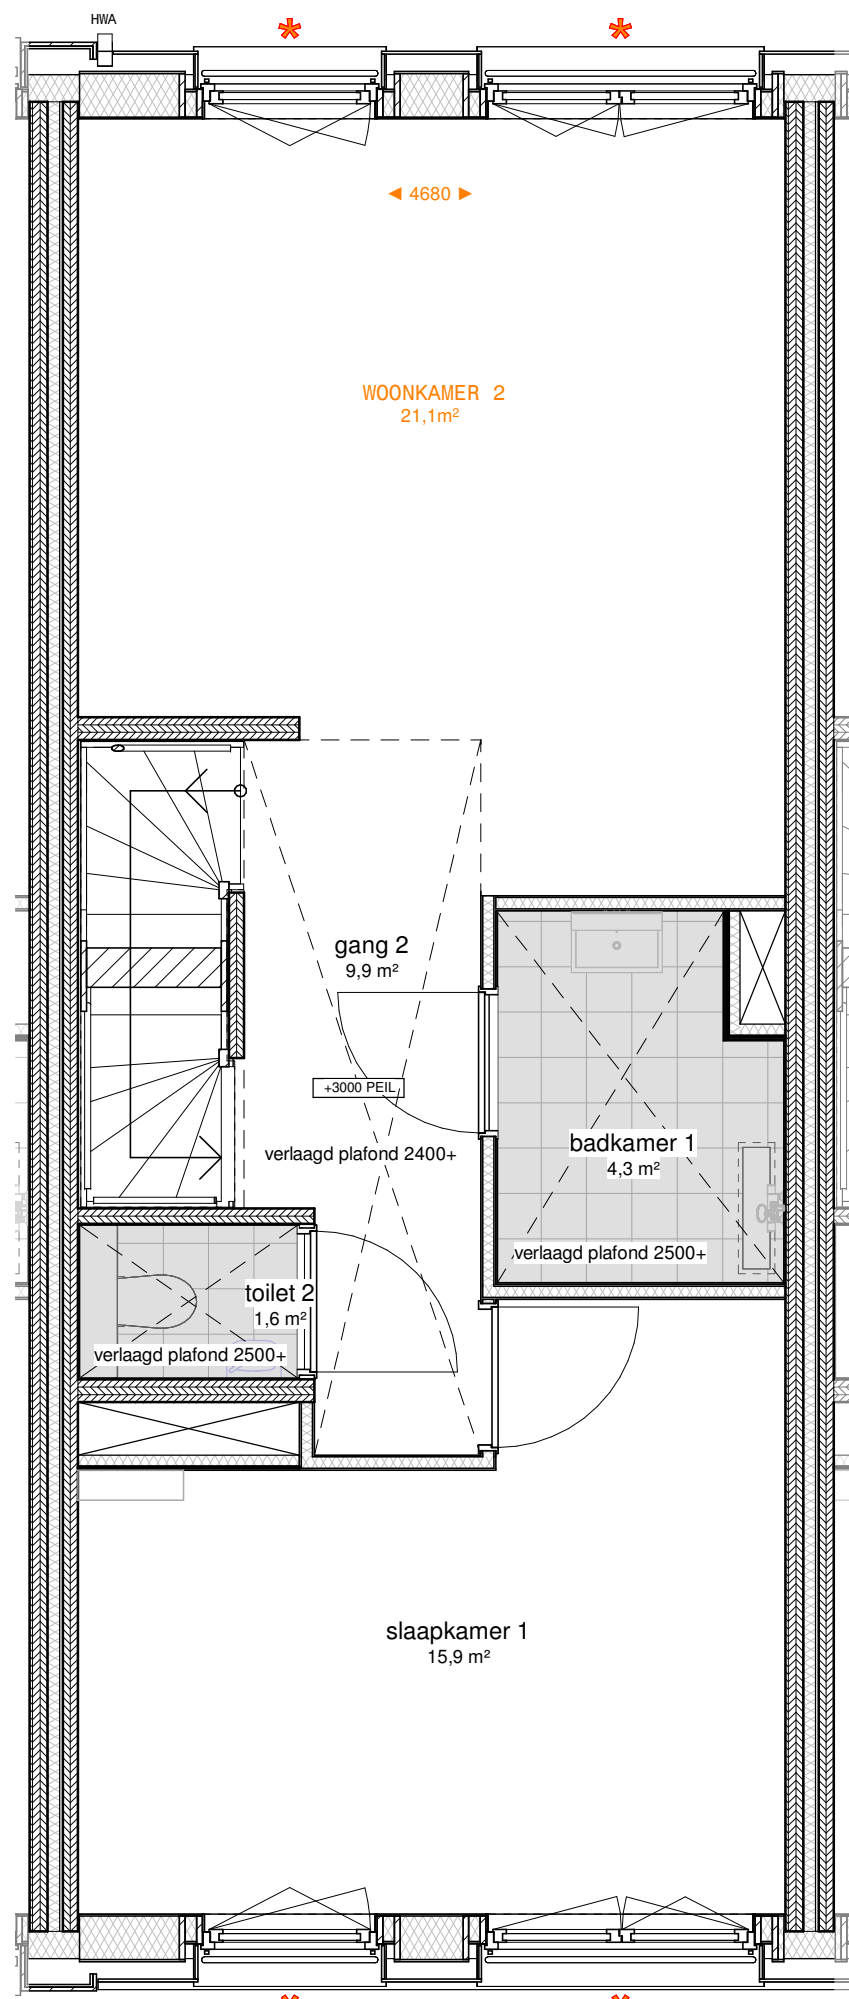


B1 - 200

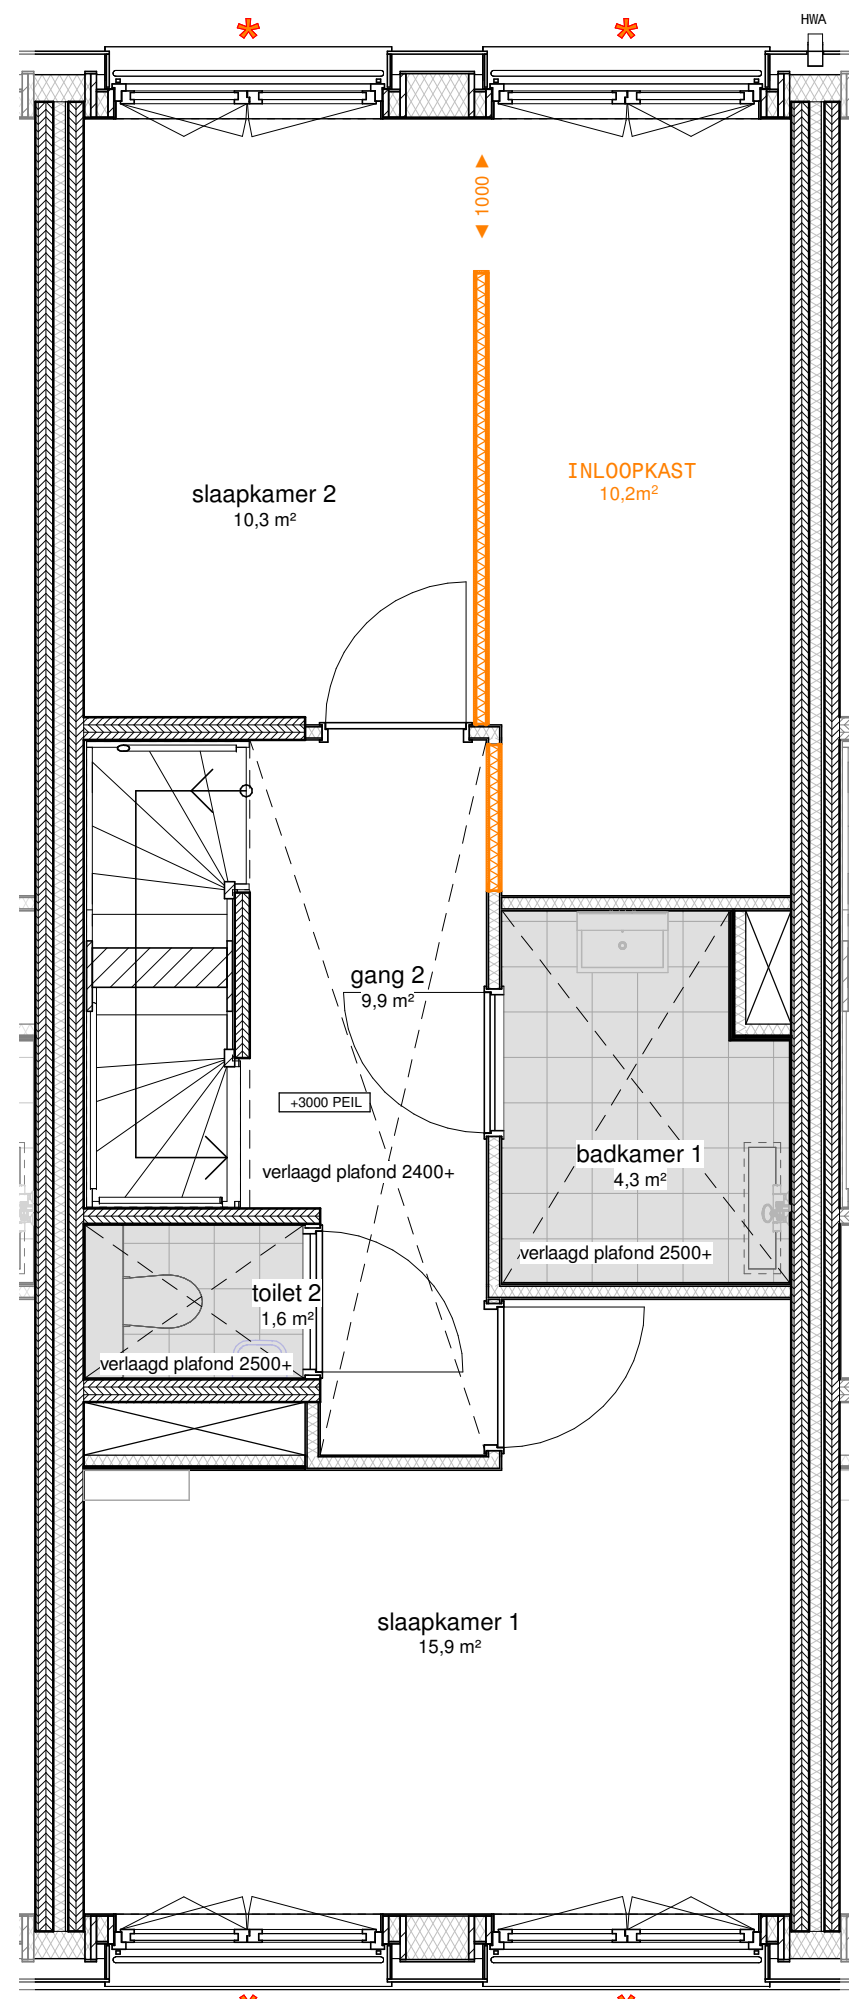


B1 - 220

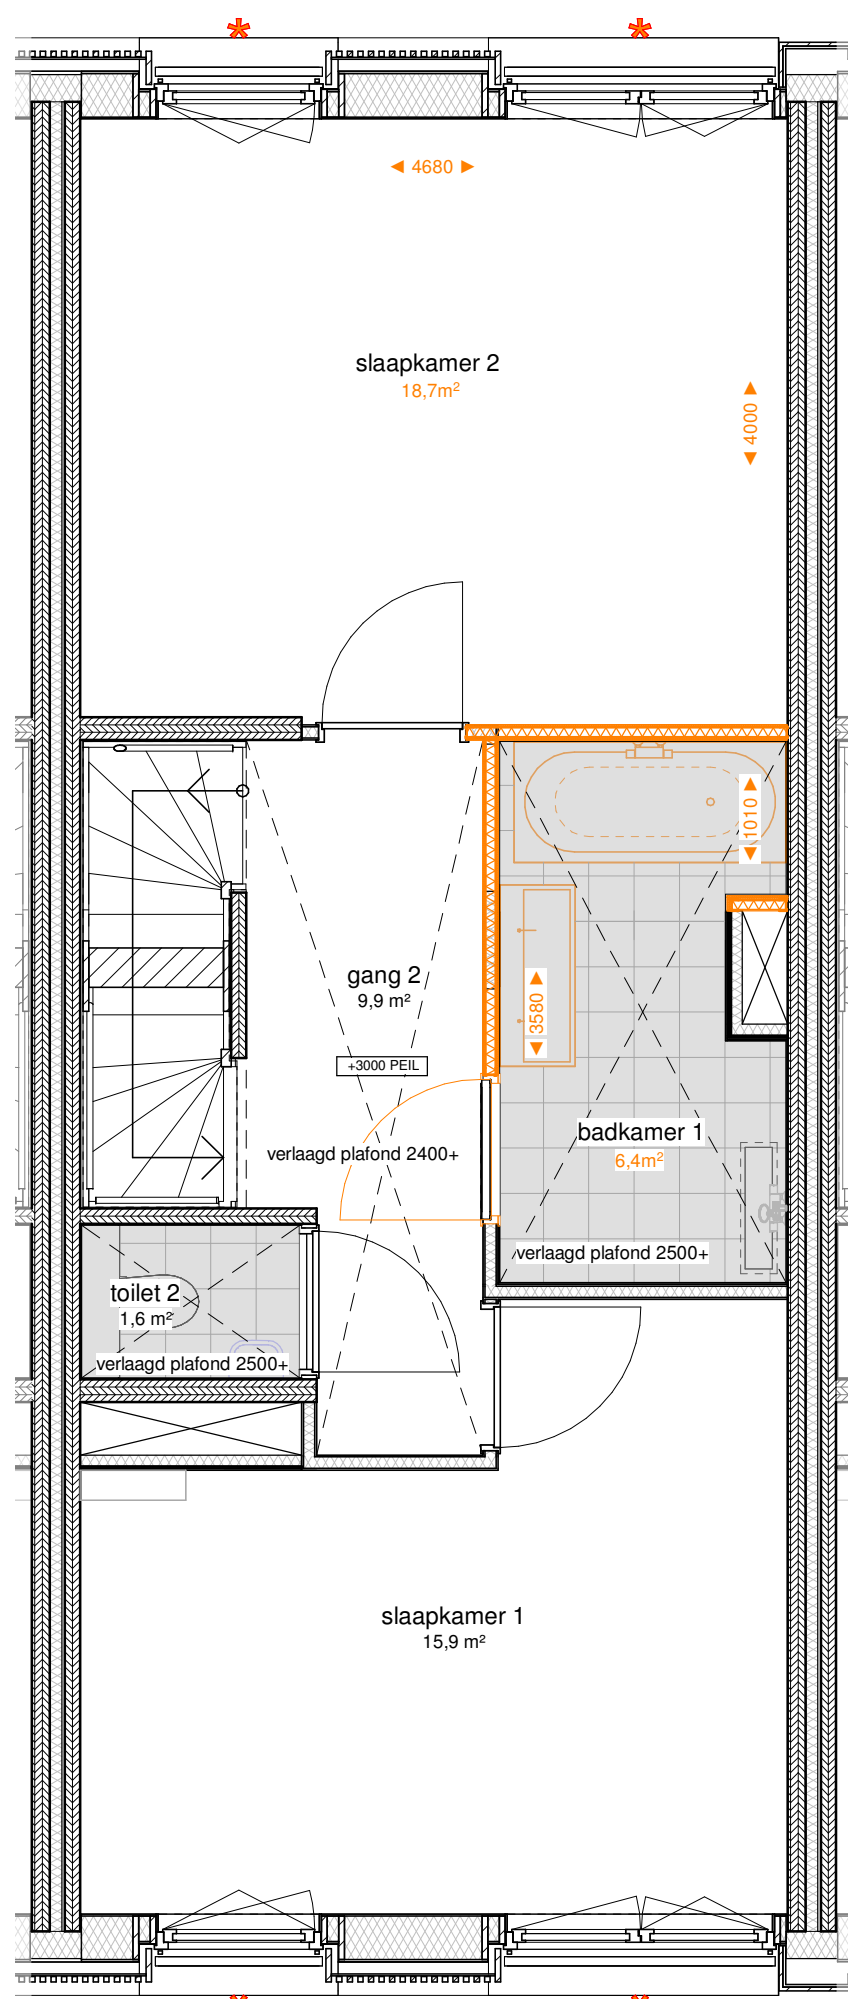

B1 - 300

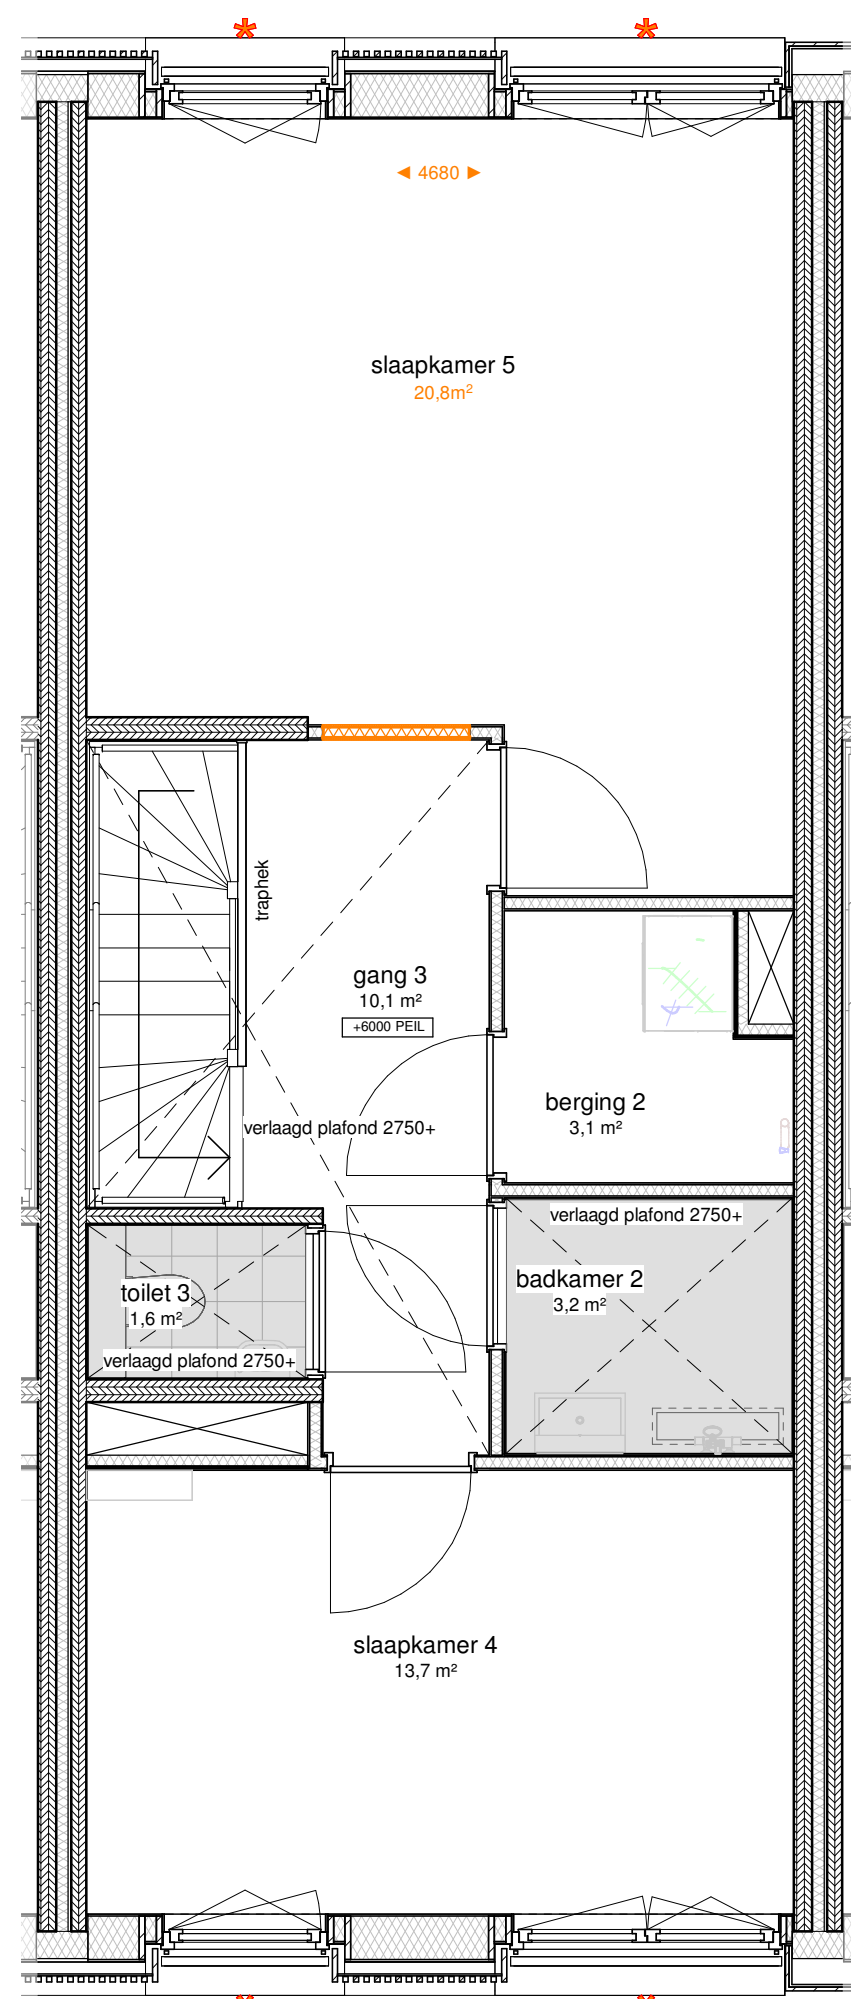


B1 - 211

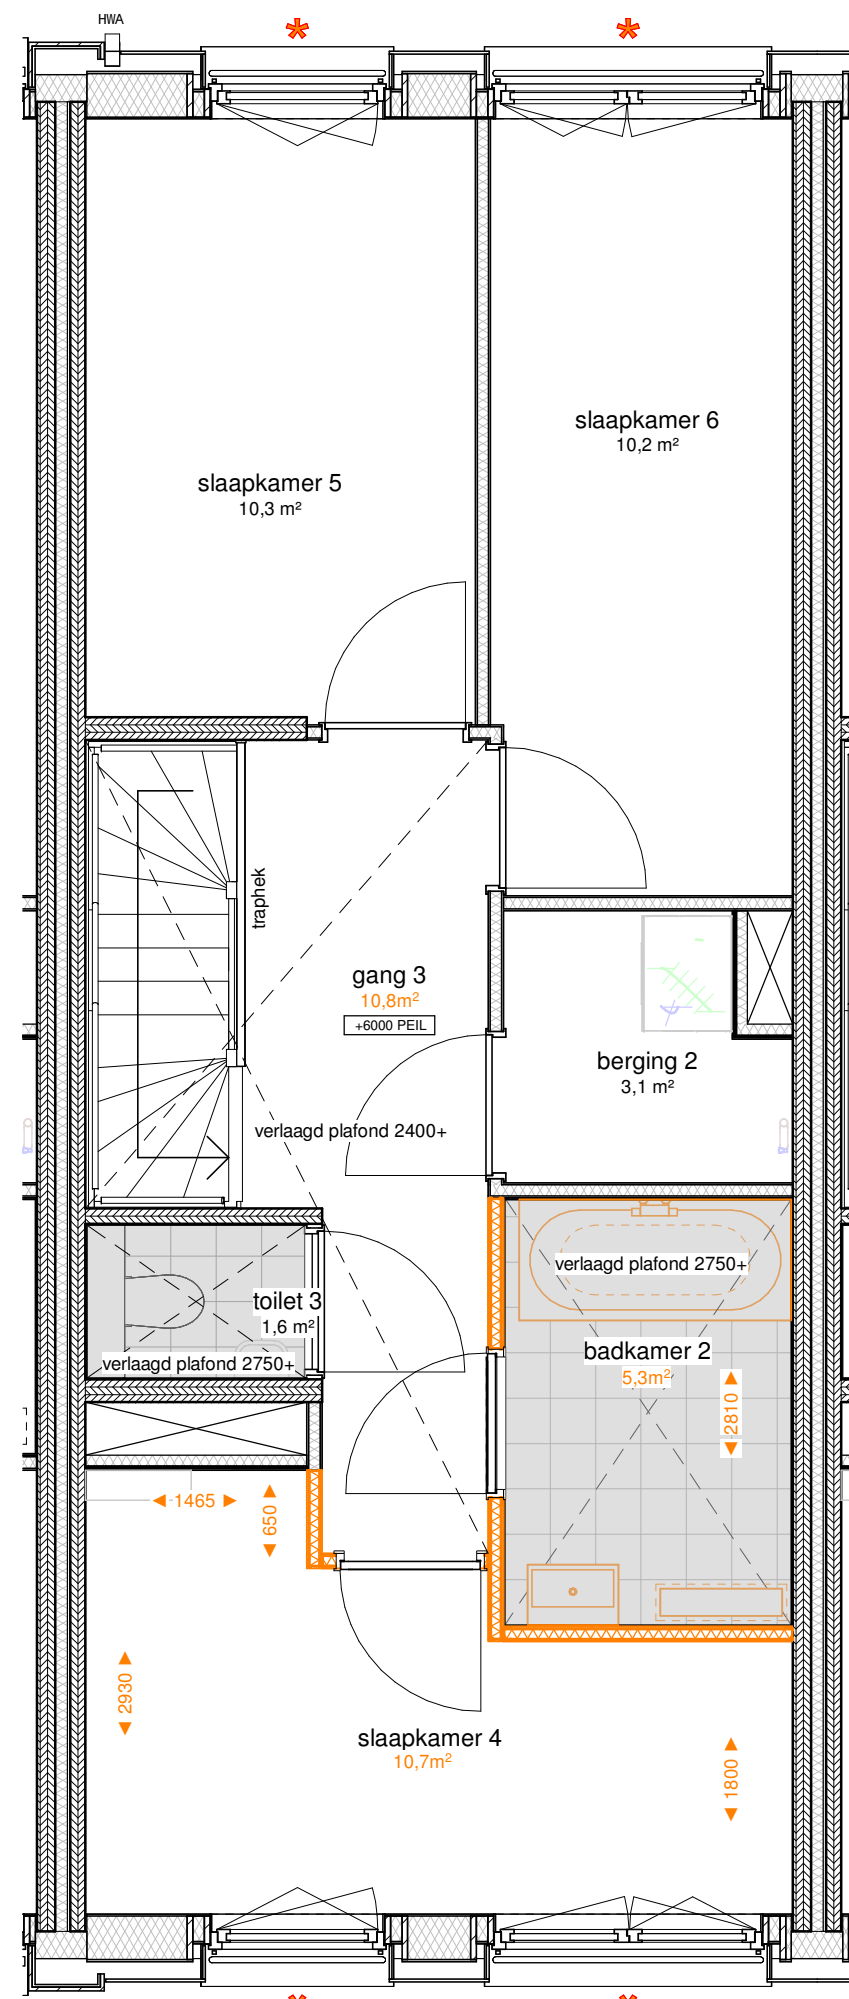

B1 - 301

eerste verdieping Opties  
schaal 1 : 50

tweede verdieping Opties  
schaal 1 : 50

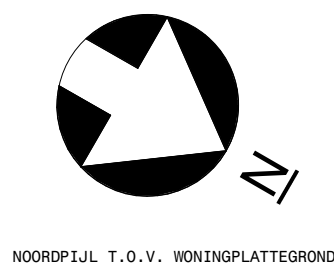

NOORDPIL T.O.V. WOKINGPLATTEGROND

RENVOOI			
algemeen			
HWA	Hemelwaterafvoer		Woning entree
MK	Meterkast		Verlaagd plafond
WM	Wasmachine opstelplaats		
	WTW ventilatie		Badkamer/toilet zone
	WTH vloerverwarmingverdelers		Krijtstreep
	WKW		Zelfsluitende deur
	Loopdeur bij dubbel openslaande deur		Buitenzonwering (t.p.v. gevelkozijnen)
elektra			
	Centraaldoos met licht aansluitpunt		Armatuur met fluorescentiebuislamp 58 W
	Aansluitpunt wandlichtpunt		Aardmat
	Schakelaar enkelpolig		Melder, multi-sensor
	Wieselschakelaar		Signaalgever akoestisch slow whoop
	Serie schakelaar		Ledige leiding t.b.c. automatische deurdranger naar meterkast
	Kruisschakelaar		Atzuigkap / verlichting geschakeld
	3-standen schakelaar (draadloos)		Algemeen
	Enkelpolige schakelaar combinatie met contactdoos		Ledige leiding naar meterkast t.b.v. boiler
	Wandcontactdoos enkelvoudig		Cai contactdoos
	Wandcontactdoos twee-voudig horizontaal		Centraal aardpunt
	Wandcontactdoos enkelvoudig t.b.v. WKW		Ledige leiding naar meterkast t.b.v. combimagnetron
	Wandcontactdoos twee-voudig verticaal		Co² detectie
	Groepekast		Aardpunt t.b.v. drain, in afwerkvloer
	Centraal aardpunt		Electriche radiator
	Loze leiding naar meterkast		Koelkast
	Bedraade leiding thermostaat 4x0,8mm²		Kookplaat
	Bedraade leiding vrijloopdranger gekoppeld met rookmelder 4x0,8mm²		Ledige leiding naar meterkast
	Centraaldoos met rookmelder 230V		Oven
	Beldrukker		Rookmelder
	Bel'schel		Sturing deurdranger 4x0,8mm² vanuit rookmelder
	Videofon toestel		Thermostaatleiding bedraad, 4x0,8mm²
	Perilex fornuisgroep 2x230V		Bedraade leiding videofon naar meterkast
	aansluitpunt 230V		Vloerverwarmingverdelers
	Wandcontactdoos enkelvoudig spatwaterdicht		Vaatwasser
			Wasdroger
			Afleverzet (voering vanuit Vaanster)
			Wasmachine
			WTW-unit
bouwkundig			
	Isolatie, type en Rc waarde conform EPC berekening		
	CLT (afmetingen volgens constructeur)		
	HSB scheidingwand		
opmerking: voor overige vloer- en wandafwerkingen zie kleur- en materiaalstaat			

WATEN IN DE TEKENING ZIJN CIRCA EN KUNNEN IN WERKLIJKHEID AFWIJKEN.  
- PLAFONDHOOGTE VERBODENRUIMTEN CA. 2750+ - TENZIJ ANDERS AANGEGEVEN.  
- DE OPPERVLAKTES AANGEGEVEN IN DE RIJSTEN ZIJN NIET ALTIJD GELIJK AAN DE OPPERVLAKTES VAN DE MEESTELDE BETREFFENDE VERBODENRUIMTE.  
- DE POSTIES VAN DE INSTALLATIES IN DE TECHNISCHE RIJSTEN ZIJN NIET NIET DEFINITIEF EN KUNNEN NOG WILZIGEN.  
- POSTIES KEIEN EN KOUDEINSTALLATIES OP TEKENING ZIJN INDICATIEF.  
- O-TOKENING VAN DE SHOWROOM IS LEIDEND.  
- BADKAMER EN TOILETEN OP TEKENING ZIJN INDICATIEF.  
- AANTAL EN POSITIE VAN VENTILEN WORDT IN EEN LATERE FASE BEPAALD.  
- DEFINITIEVE BUITENRUIMTE INRICHTING CONFORM INRICHTINGSTEKENING BOM



tek. nr	: VT3L-L.00.01o	fase	: Verkooptekeningen - fase 3L
gezien	: --	datum	: 10-12-2025
getekend	: OPL	gewijzigd	: 23-01-2026
afmeting	: 594 x 1051	wijzigingsnummer	: A
project	Holland Park West Diemen		
onderdeel	Bouwnummers 001-005 Opties		
schaal	1:50		
status	definitief		
projectnummer	3266		