



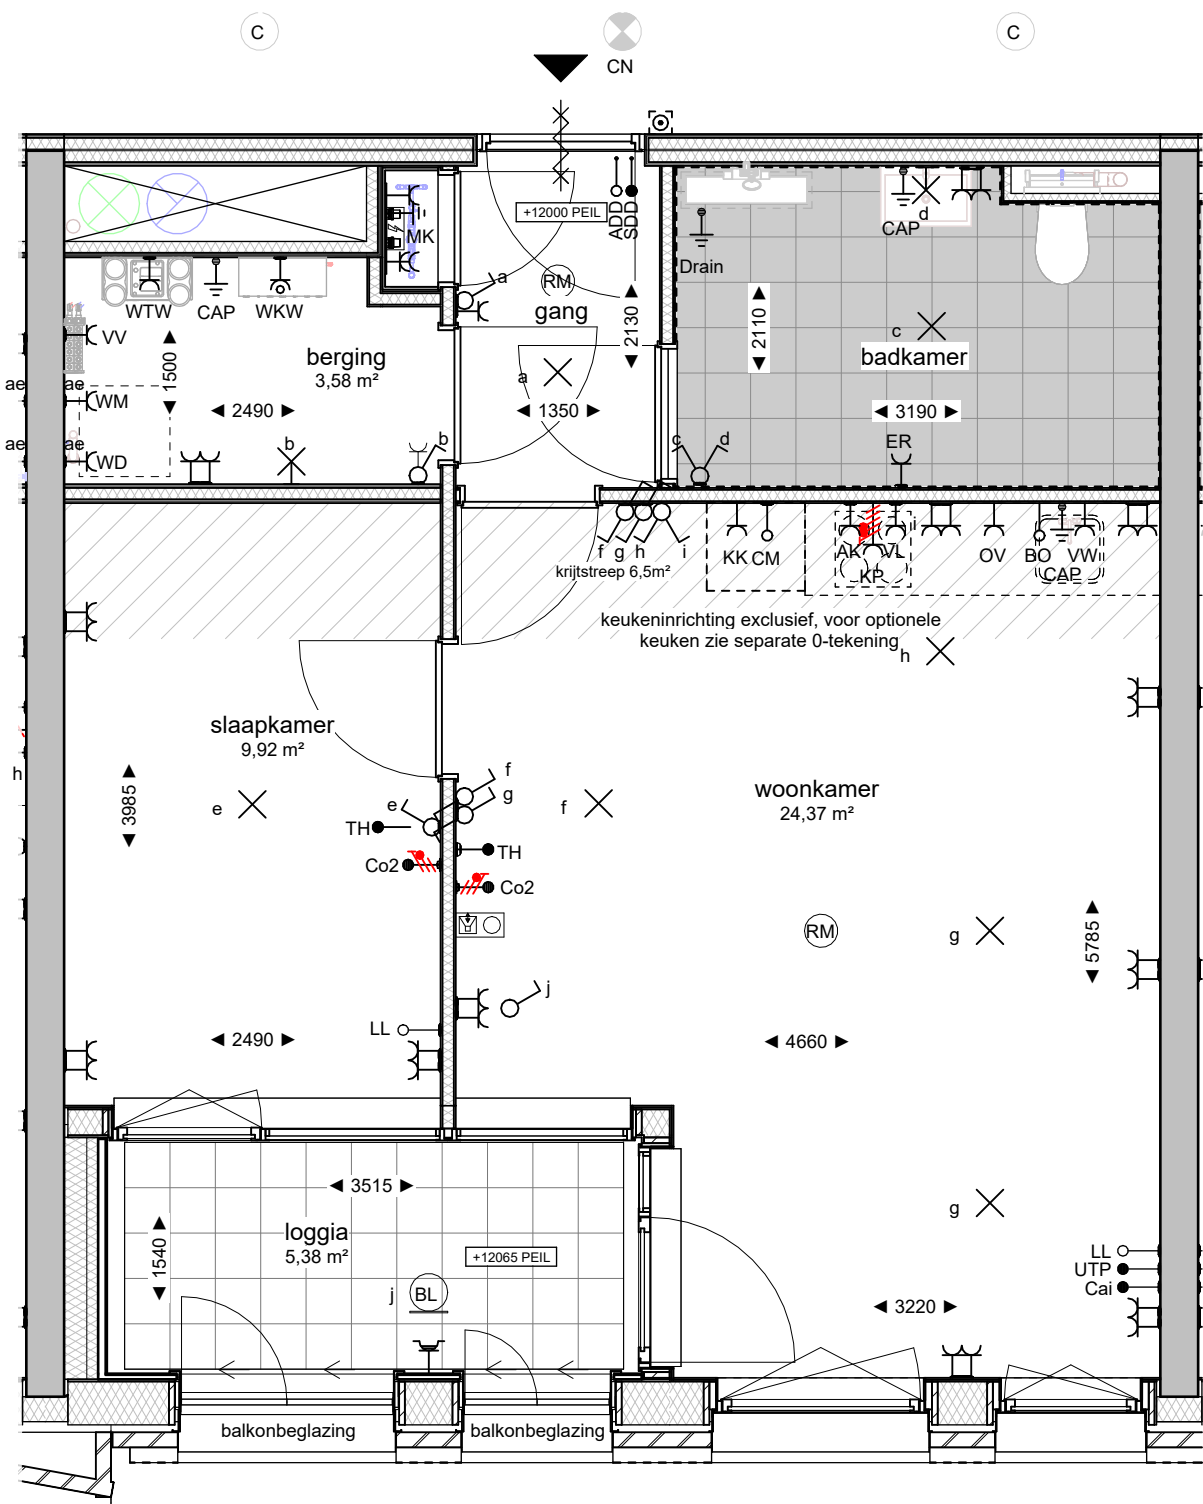


Bouwnummer 033 vierde verdieping
schaal 1 : 50

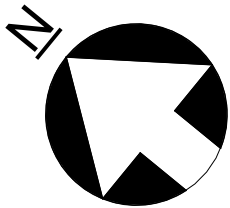

noordpijl t.o.v. woningplattegrond

- Maten in de tekening zijn circa en kunnen in werkelijkheid afwijken.
- Plafondhoogte vertielfruimten min. 2050*, tenzij anders aangegeven.
- De oppervlaktes aangegeven in de ruimten zijn niet altijd gelijk aan de de oppervlaktes van de meegeleide betreffende vertielfruimte
- De posities van de installaties in de technische ruimte zijn nog niet definitief en kunnen nog wijzigen
- Positie keukens en keukeninstallatie op tekening zijn indicatief.
- O-tekening van de showroom is leidend.
- Badkamer en toiletten op tekening zijn indicatief.
- O-tekening van de showroom is leidend.
- Aantal en positie MV ventielen wordt in een latere fase bepaald.
- Definitieve buitenruimte inrichting conform inrichtingstekening BOOM
- De oppervlaktes aangegeven in de vertielfruimten zijn inclusief de gekrijstreepte gebieden.
- Vrije hoogte bij balken is ca. 2425*.

RENVOOI			
algemeen			
HWA	Hemelwaterafvoer		Woning entree
MK	Meterkast		Verlaagd plafond
WM	Wasmachine opstelplaats		
	WTW ventilatie		Badkamer/toilet zone sanitair en installatie indicatief en conform 0-tekening showroom
	WTH vloerverwarmingverdelers		Krijtstreep
	WKW		Zelfsluitende deur
	Loopdeur bij dubbel openslaande deur		Brandwerende deur
elektra			
	Centraaldoos met licht aansluitpunt		Armatuur met fluorescentiebuislamp 58 W
	Aansluitpunt wandlichtpunt		Buitenlichtpunt
	Schakelaar enkelpolig		Openbaar lichtpunt
	Wisselschakelaar		Aardmat
	Serie schakelaar		Melder, multi-sensor
	Kruisschakelaar		Signaalgever akoestisch slow whoop
	3-standen schakelaar (draadloos)	ADD	Ledige leiding t.b.c. automatische deurdranger naar meterkast
	Enkelpolige schakelaar combinatie met contactdoos	AK	Afzuigkap / verlichting geschakeld
	Wandcontactdoos enkelvoudig	AL	Algemeen
	Wandcontactdoos twee-voudig horizontaal	BO	Ledige leiding naar meterkast t.b.v. boiler
	Wandcontactdoos enkelvoudig t.b.v. WKW	Cal	Cal contactdoos
	Wandcontactdoos twee-voudig verticaal	CAP	Centraal aardpunt
	Groepenkast	CM	Ledige leiding naar meterkast t.b.v. combimagnetron
	Centraal aardpunt	Co²	Co² detectie
	Loze leiding naar meterkast	Drain	Aardpunt t.b.v. drain, in afwerkvloer
	Bedraade leiding thermostaat 4x0,8mm²	ER	Electrische radiator
	Bedraade leiding vrijlooptdranger gekoppeld met rookmelder 4x0,8mm²	KK	Koelkast
	Centraaldoos met rookmelder 230V	KP	Kookplaat
	Beldrukker	LL	Ledige leiding naar meterkast
	Bel/schel	OV	Oven
	Videofoon toestel	RM	Rookmelder
	Perilex fornuisgroep 2x230V	SDD	Sturing deurdranger 4x0,8mm² vanuit rookmelder
	aansluitpunt 230V	TH	Thermostaatleiding bedraad, 4x0,8mm²
	Wandcontactdoos enkelvoudig spatwaterdicht	VF	Bedraade leiding videofoon naar meterkast
		VV	Vloerverwarmingverdelers
		VD	Vaatwasser
		WD	Wasmachine
		WM	Wasmachine
		WTW	WTW-unit
bouwkundig			
	Metselwerk		
	Isolatie, type en Rc waarde conform EPC berekening		
	Beton ihwg (afmetingen volgens constructeur)		
	Beton prefab (afmetingen volgens constructeur)		
	Metal-stud wand		
opmerking: voor overige vloer- en wandafwerkingen zie kleur- en materiaalstaat.			

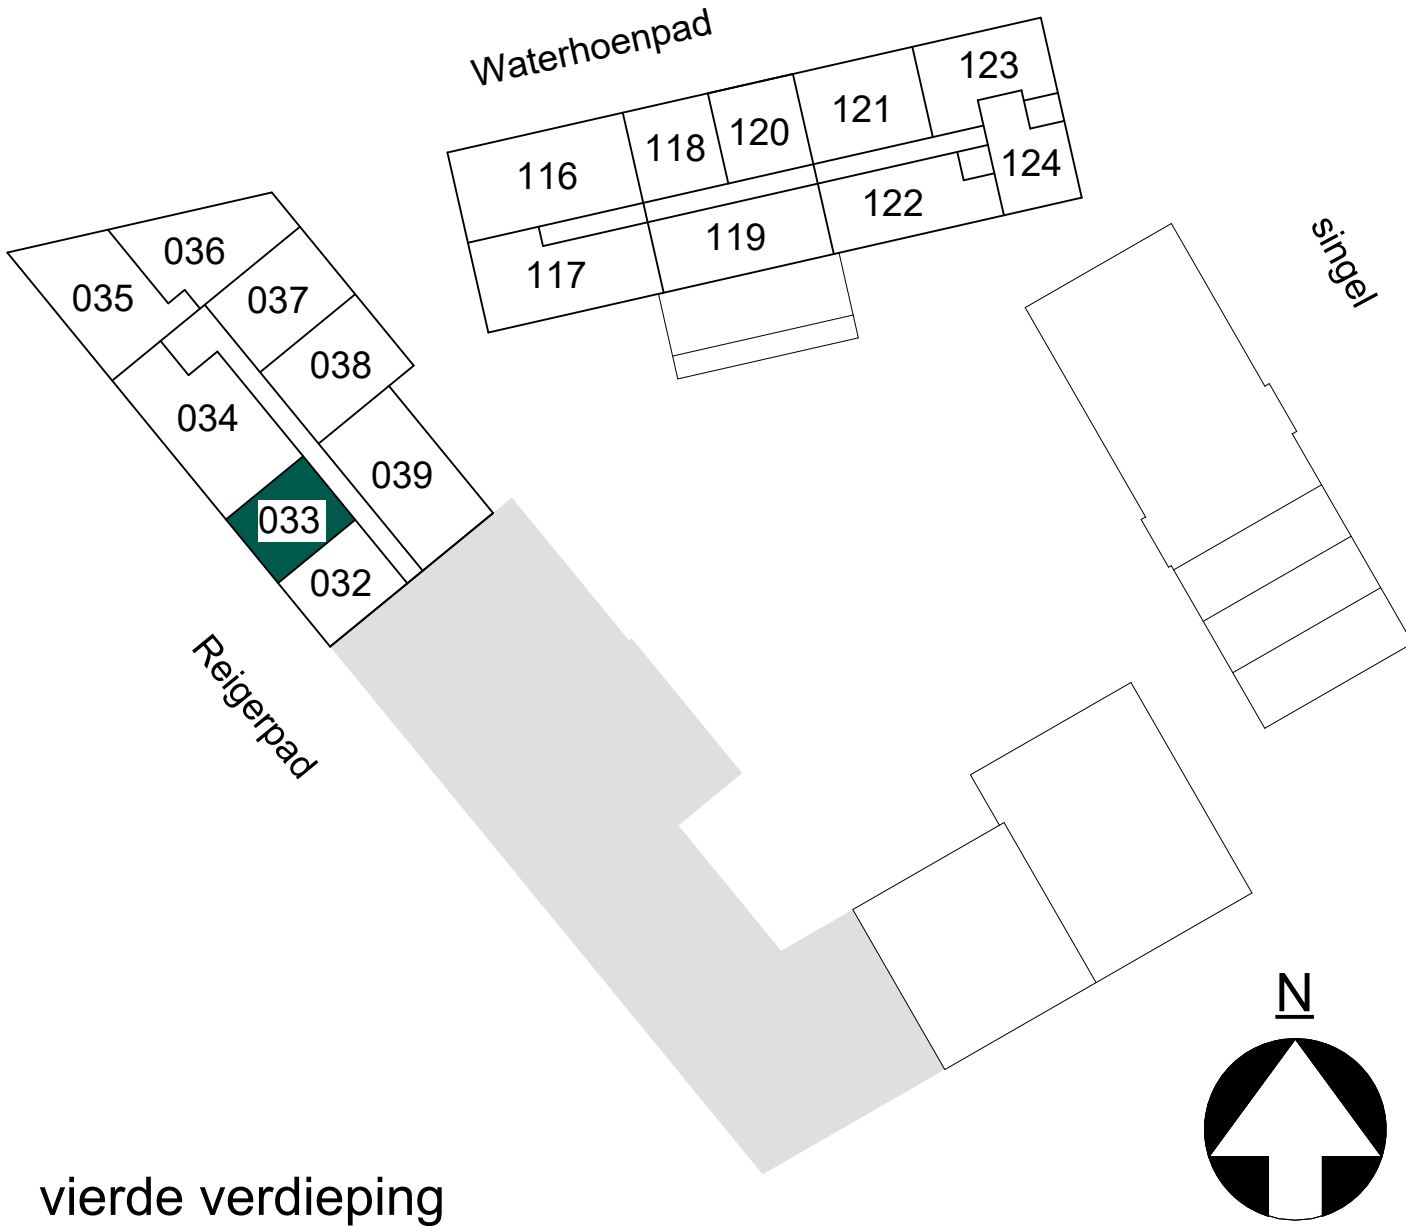

vierde verdieping



tek. nr	: VT4-A.04.02	fase	: Verkooptekeningen - fase 4
gezien	: ..	datum	: 10-03-2026
getekend	: OPL	getekend	: ..
afmeting	: A1	wijzigingsnummer	: ..
project	Holland Park West Diemen		
onderdeel:	Bouwnummer 033		
			schaal 1 : 50 status definitief projectnummer 3266