



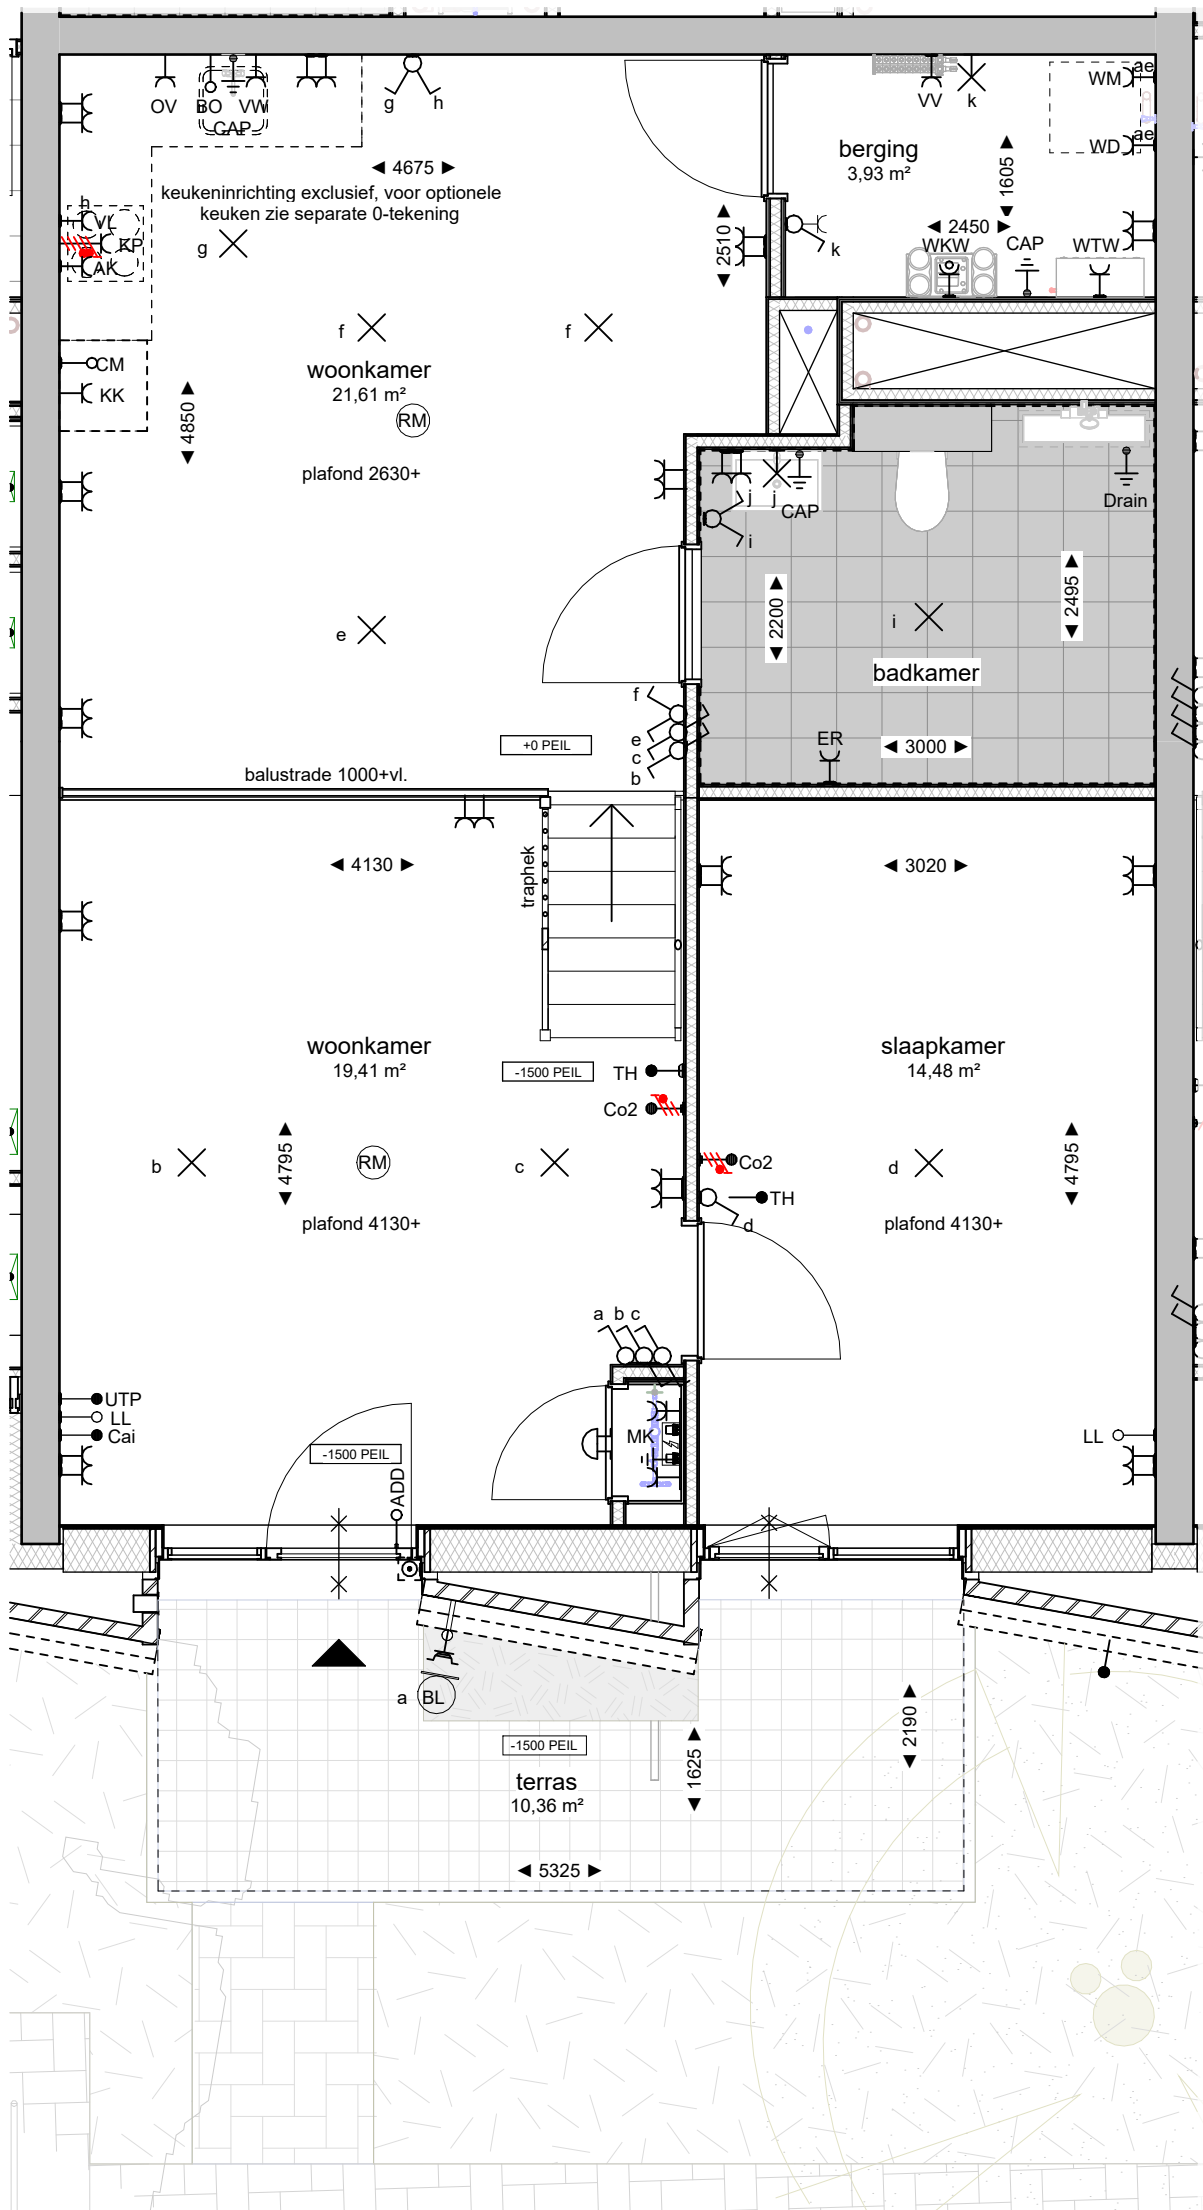


Bouwnummer 003 begane grond
schaal 1 : 50

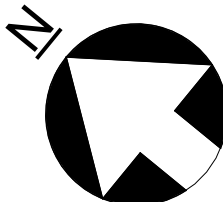

noordrij t.o.v. woningplattegrond

- Maten in de tekening zijn circa en kunnen in werkelijkheid afwijken.
- Plafondhoogte verticfruimten min. 2050+, tenzij anders aangegeven.
- De oppervlaktes aangegeven in de ruimten zijn niet altijd gelijk aan de de oppervlaktes van de meegedeelde betreffende verticfruimte
- De posities van de installaties in de technische ruimte zijn nog niet definitief en kunnen nog wijzigen
- Positie keukens en keukensinstallatie op tekening zijn indicatief.
- O-tekening van de showroom is leidend.
- Badkamer en toiletten op tekening zijn indicatief.
- O-tekening van de showroom is leidend.
- Aantal en positie MV ventilatoren wordt in een latere fase bepaald.
- Definitieve buitensruimte inrichting conform inrichtingstekening BOOM
- De oppervlaktes aangegeven in de verticfruimten zijn inclusief de gekrijstreepte gebieden.
- Vrije hoogte bij balken is ca. 2425+.

RENVOOI			
algemeen			
HWA	Hemelwaterafvoer		Woning entree
MK	Meterkast		Verlaagd plafond
WM	Wasmachine opstelplaats		
	WTW ventilatie		Badkamer/toilet zone sanitair en installatie indicatief en conform 0-tekening showroom
	WTH vloerverwarmingverdelers		Krijtstreep
	WKW		Zelfsluitende deur
	Loopdeur bij dubbel openslaande deur		Brandwerende deur
elektra			
	Centraaldoos met licht aansluitpunt		Armatuur met fluorescentiebuislamp 58 W
	Aansluitpunt wandlichtpunt		Buitenlichtpunt
	Schakelaar enkelpolig		Openbaar lichtpunt
	Wisselschakelaar		Aardmat
	Serie schakelaar		Melder, multi-sensor
	Kruisschakelaar		Signaalgever akoestisch slow whoop
	3-standen schakelaar (draadloos)		Ledge leiding t.b.c. automatische deurdranger naar meterkast
	Enkelpolige schakelaar combinatie met contactdoos		Afzuigkap / verlichting geschakeld
	Wandcontactdoos enkelvoudig		Algemeen
	Wandcontactdoos twee-voudig horizontaal		Ledge leiding naar meterkast t.b.v. boiler
	Wandcontactdoos enkelvoudig t.b.v. WKW		Cai contactdoos
	Wandcontactdoos twee-voudig verticaal		Centraal aardpunt
	Groepenkast		Ledge leiding naar meterkast t.b.v. combimagnetron
	Centraal aardpunt		Co² detectie
	Loze leiding naar meterkast		Aardpunt t.b.v. drain, in afwerkvloer
	Bedraade leiding thermostaat 4x0,8mm²		Electrische radiator
	Bedraade leiding vrijlooppdranger gekoppeld met rookmelder 4x0,8mm²		Koelkast
	Centraaldoos met rookmelder 230V		Kookplaat
	Beldrukker		Ledge leiding naar meterkast
	Bel/schel		Oven
	Videofoon toestel		Rookmelder
	Perilex fornuisgroep 2x230V		Sturing deurdranger 4x0,8mm² vanuit rookmelder
	aansluitpunt 230V		Thermostaatleiding bedraad, 4x0,8mm²
	Wandcontactdoos enkelvoudig spatwaterdicht		Bedraade leiding videofoon naar meterkast
			Vloerverwarmingverdelers
			Vaatwasser
			Wasdroger
			Afleverset (voering vanuit Vaanster)
			Wasmachine
			WTW-unit
bouwkundig			
	Metselwerk		
	Isolatie, type en Rc waarde conform EPC berekening		
	Beton ihwg (afmetingen volgens constructeur)		
	Beton prefab (afmetingen volgens constructeur)		
	Metal-stud wand		
opmerking: voor overige vloer- en wandafwerkingen zie kleur- en materiaalstaat.			

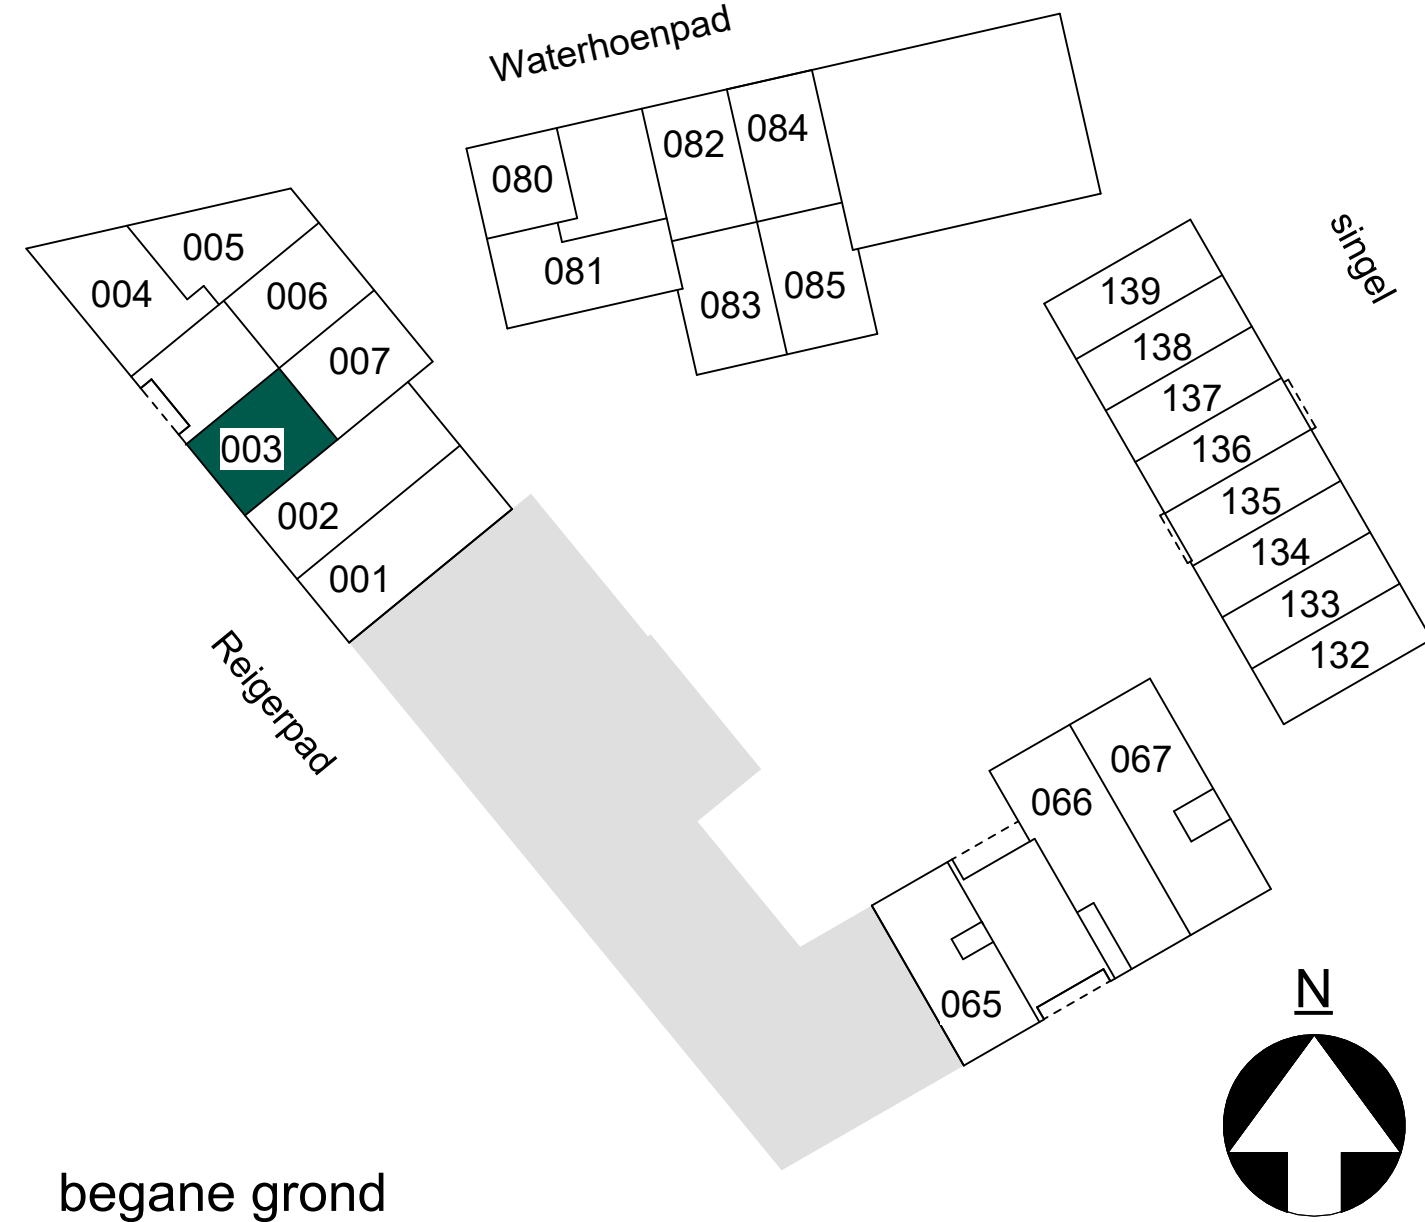

begane grond



tek. nr.	: VT4-A.00.03	fase	: Verkooptekeningen - fase 4
gezien	: --	datum	: 10-03-2026
getekend	: OPL	getekend	: --
afmeting	: A1	wijzigingsnummer	: --
project	Holland Park West Diemen		
onderdeel:	Bouwnummer 003		
schaal	1 : 50		
status	definitief		
projectnummer	3266		