



Bouwnummer 056 zevende verdieping
schaal 1 : 50

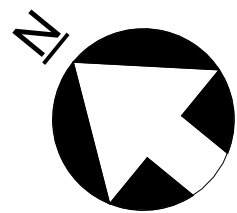

noordpijl t.o.v. woningplattegrond

- Maten in de tekening zijn circa en kunnen in werkelijkheid afwijken.
- Plafondhoogte vertielfruiten min. 2050*, tenzij anders aangegeven.
- De oppervlaktes aangegeven in de ruimten zijn niet altijd gelijk aan de de oppervlaktes van de meegedeelde betreffende vertielfruiten.
- De posities van de installaties in de technische ruimte zijn nog niet definitief en kunnen nog wijzigen.
- Positie keukens en keukensinstallatie op tekening zijn indicatief.
- O-tekening van de showroom is leidend.
- Badkamer en toiletten op tekening zijn indicatief.
- O-tekening van de showroom is leidend.
- Aantal en positie MV ventielen wordt in een latere fase bepaald.
- Definitieve buitenruimte inrichting conform inrichtingstekening BOOM.
- De oppervlaktes aangegeven in de vertielfruiten zijn inclusief de gekrijstreepte gebieden.
- Vrije hoogte bij balken is ca. 2425*.

| RENVOOI | | | |
|---|--|--|--|
| algemeen | | | |
| HWA | Hemelwaterafvoer | | Woning entree |
| MK | Meterkast | | Verlaagd plafond |
| WM | Wasmachine opstelplaats | | |
| | WTW ventilatie | | Badkamer/toilet zone sanitair en installatie indicatief en conform 0-tekening showroom |
| | WTH vloerverwarmingverdelers | | Krijtstreep |
| | WKW | | Zelfsluitende deur |
| | Loopdeur bij dubbel openslaande deur | | Brandwerende deur |
| elektra | | | |
| | Centraaldoos met licht aansluitpunt | | Armatuur met fluorescentiebuislamp 58 W |
| | Aansluitpunt wandlichtpunt | | Buitenlichtpunt |
| | Schakelaar enkelpolig | | Openbaar lichtpunt |
| | Wisselschakelaar | | Aardmat |
| | Serie schakelaar | | Melder, multi-sensor |
| | Kruisschakelaar | | Signaalgever akoestisch slow whoop |
| | 3-standen schakelaar (draadloos) | | Ledige leiding t.b.c. automatische deurdranger naar meterkast |
| | Enkelpolige schakelaar combinatie met contactdoos | | Afzuigkap / verlichting geschakeld |
| | Wandcontactdoos enkelvoudig | | Algemeen |
| | Wandcontactdoos twee-voudig horizontaal | | Ledige leiding naar meterkast t.b.v. boiler |
| | Wandcontactdoos enkelvoudig t.b.v. WKW | | Cai contactdoos |
| | Wandcontactdoos twee-voudig verticaal | | Centraal aardpunt |
| | Groepenkast | | Ledige leiding naar meterkast t.b.v. combimagnetron |
| | Centraal aardpunt | | Co² detectie |
| | Loze leiding naar meterkast | | Aardpunt t.b.v. drain, in afwerkvloer |
| | Bedraade leiding thermostaat 4x0,8mm² | | Electrische radiator |
| | Bedraade leiding vrijlooptdranger gekoppeld met rookmelder 4x0,8mm² | | Koelkast |
| | Centraaldoos met rookmelder 230V | | Kookplaat |
| | Beldrukker | | Ledige leiding naar meterkast |
| | Bel/schel | | Oven |
| | Videofoon toestel | | Rookmelder |
| | Perilex fornuisgroep 2x230V | | Sturing deurdranger 4x0,8mm² vanuit rookmelder |
| | aansluitpunt 230V | | Thermostaatleiding bedraad, 4x0,8mm² |
| | Wandcontactdoos enkelvoudig spatwaterdicht | | Bedraade leiding videofoon naar meterkast |
| | | | Vloerverwarmingverdelers |
| | | | Vaatwasser |
| | | | Wasdroger |
| | | | Afleverzet (voering vanuit Vaanster) |
| | | | Wasmachine |
| | | | WTW-unit |
| bouwkundig | | | |
| | Metselwerk | | |
| | Isolatie, type en Rc waarde conform EPC berekening | | |
| | Beton ihwg (afmetingen volgens constructeur) | | |
| | Beton prefab (afmetingen volgens constructeur) | | |
| | Metal-stud wand | | |
| opmerking: voor overige vloer- en wandafwerkingen zie kleur- en materiaalstaat. | | | |

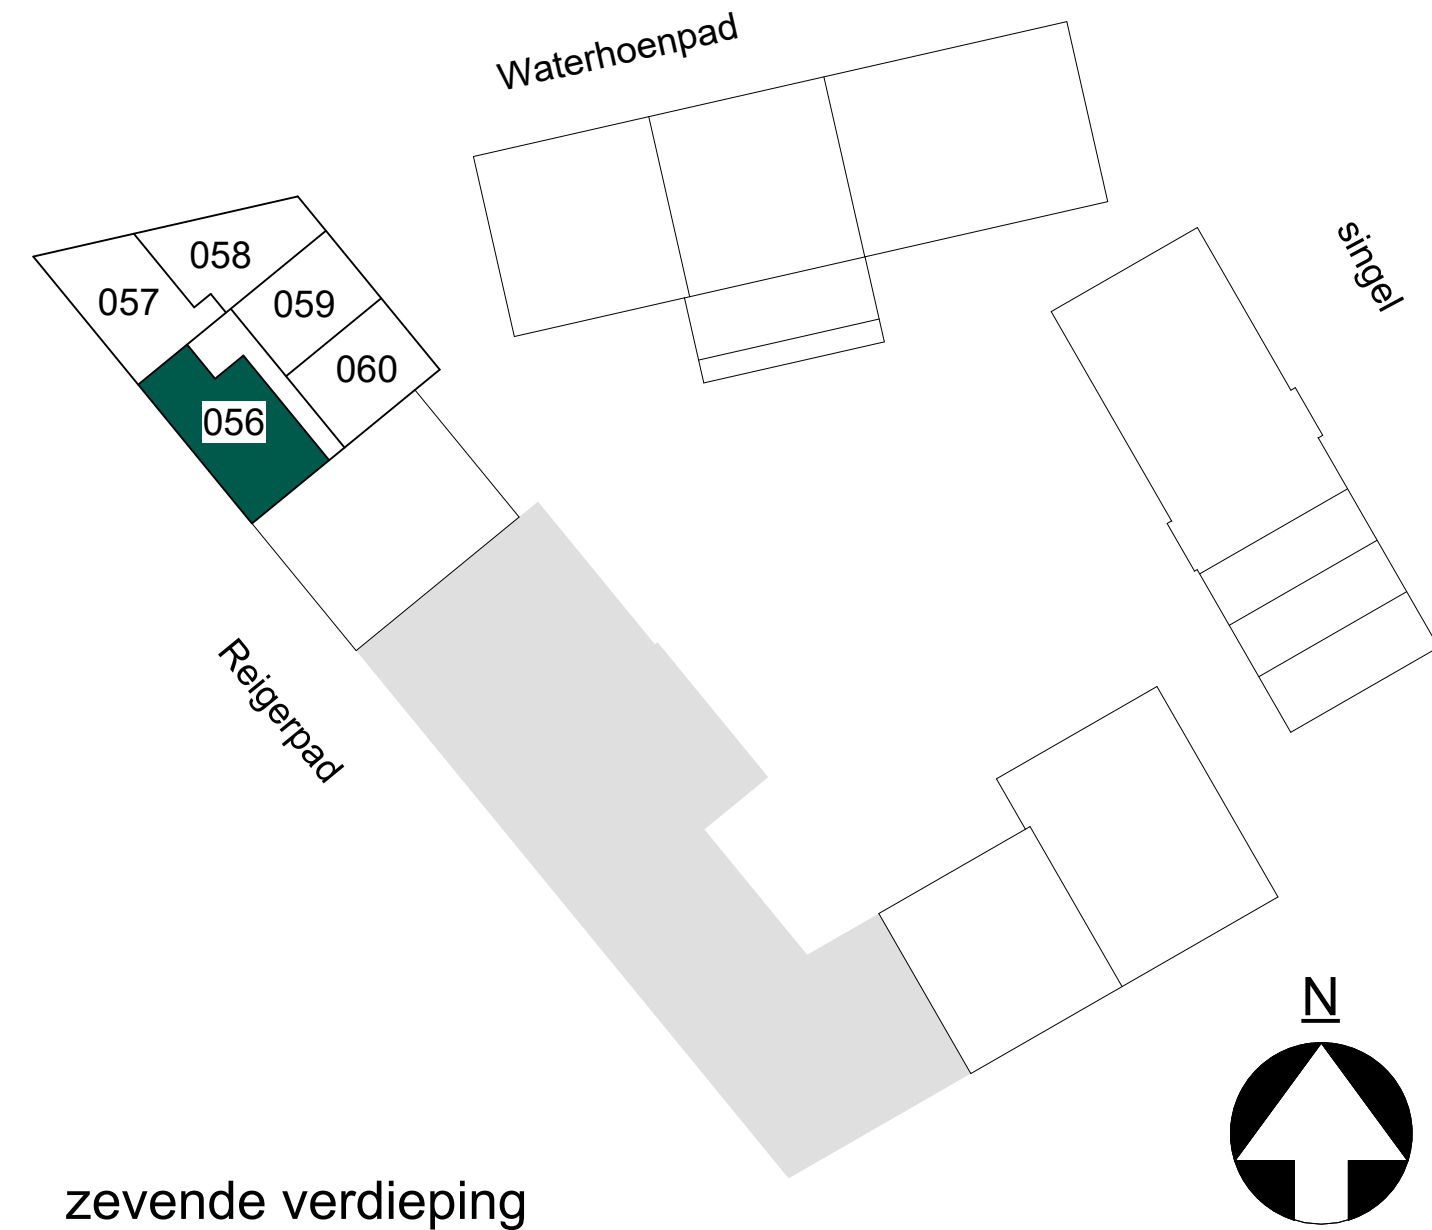

zevende verdieping



| | | | |
|------------|-----------------------------|------------------|---|
| tek. nr. | : VT4-A.07.01 | fase | : Verkooptekeningen - fase 4 |
| gezien | : .. | datum | : 10-03-2026 |
| getekend | : OPL | getekend | : .. |
| afmeting | : A1 | wijzigingsnummer | : .. |
| project | Holland Park West Diemen | | |
| onderdeel: | Bouwnummer 056 | | |
| | | | schaal 1 : 50 status definitief projectnummer 3266 |