



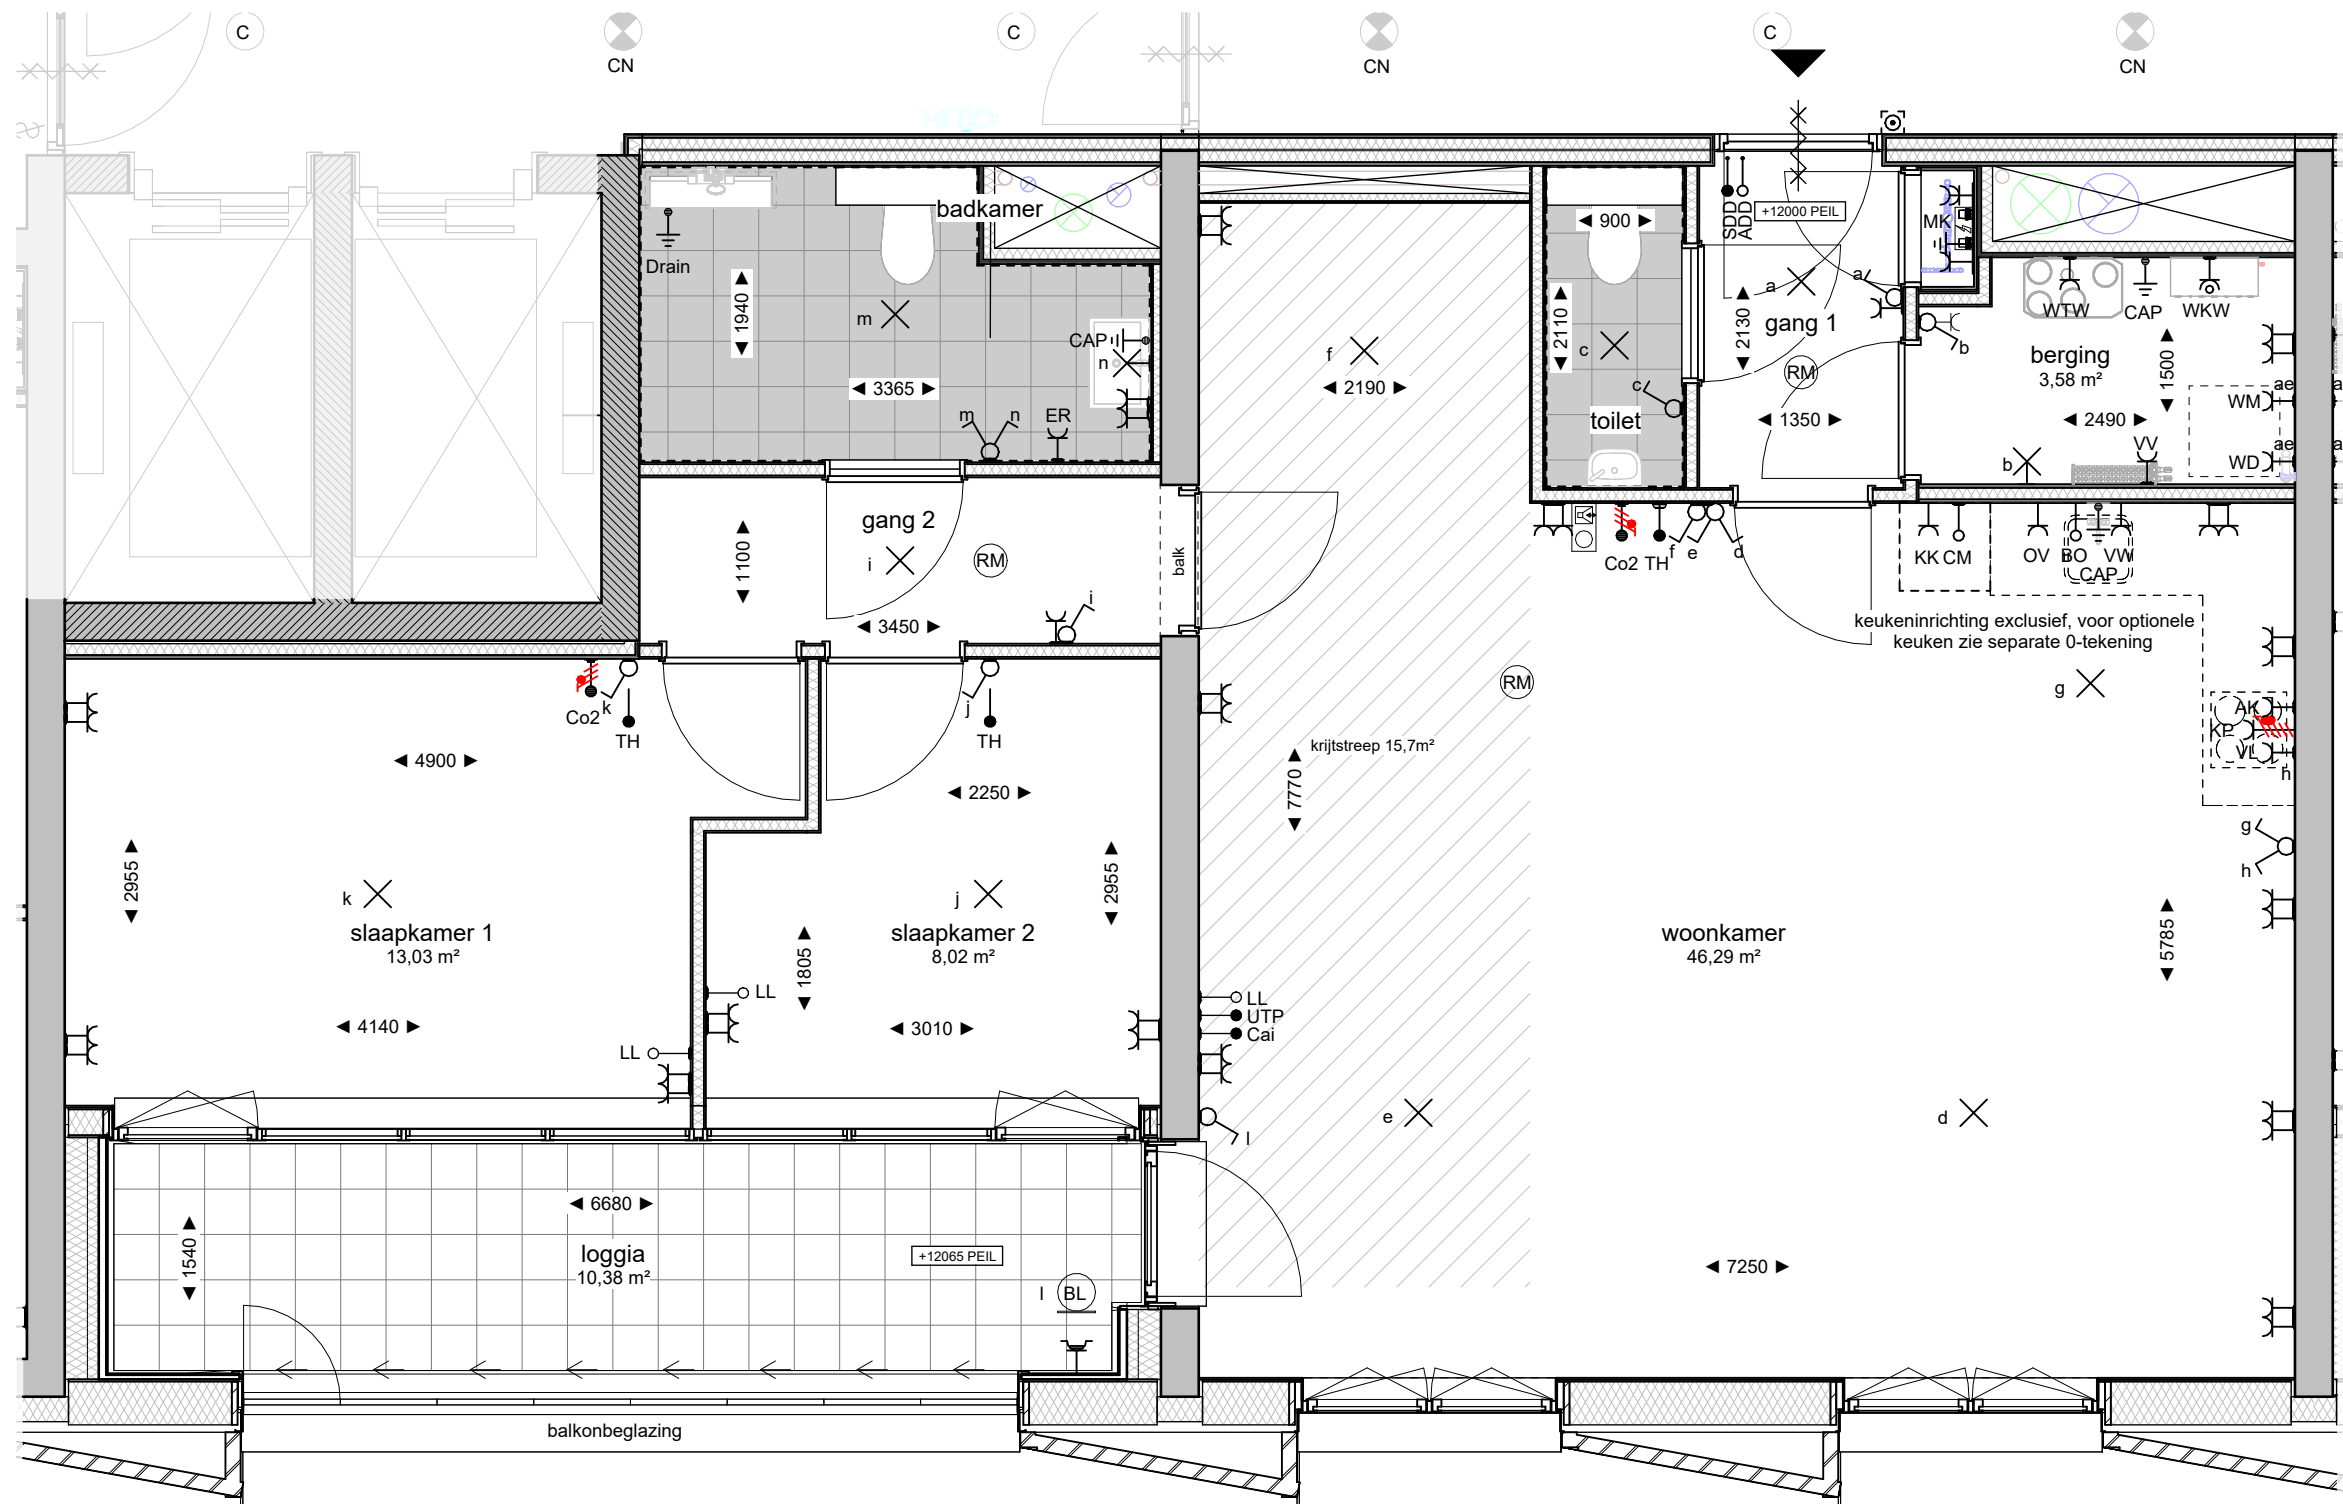

Bouwnummer 034 vierde verdieping
schaal 1 : 50

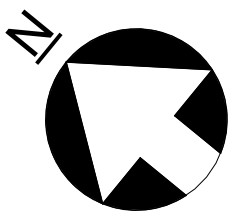

noordpijl t.o.v. woningplattegrond

- Maten in de tekening zijn circa en kunnen in werkelijkheid afwijken.
- Plafondhoogte vertielfruimten min. 2050*, tenzij anders aangegeven.
- De oppervlaktes aangegeven in de ruimten zijn niet altijd gelijk aan de de oppervlaktes van de meegetelde betreffende vertielfruimten
- De posities van de installaties in de technische ruimte zijn nog niet definitief en kunnen nog wijzigen
- Positie keukens en keukensinstallatie op tekening zijn indicatief.
- O-tekening van de showroom is leidend.
- Badkamer en toiletten op tekening zijn indicatief.
- O-tekening van de showroom is leidend.
- Aantal en positie MV ventielen wordt in een latere fase bepaald.
- Definitieve buitensruimte inrichting conform inrichtingstekening BOOM
- De oppervlaktes aangegeven in de vertielfruimten zijn inclusief de gekrijstreepte gebieden.
- Vrije hoogte bij balken is ca. 2425*.

RENVOOI			
algemeen			
HWA	Hemelwaterafvoer		Woning entree
MK	Meterkast		Verlaagd plafond
WM	Wasmachine opstelplaats		
	WTW ventilatie		Badkamer/toilet zone sanitair en installatie indicatief en conform 0-tekening showroom
	WTH vloerverwarmingverdelers		Krijtstreep
	WKW		Zelfsluitende deur
	Loopdeur bij dubbel openslaande deur		Brandwerende deur
elektra			
	Centraaldoos met licht aansluitpunt		Armatuur met fluorescentiebuislamp 58 W
	Aansluitpunt wandlichtpunt		Buitenlichtpunt
	Schakelaar enkelpolig		Openbaar lichtpunt
	Wisselschakelaar		Aardmat
	Serie schakelaar		Melder, multi-sensor
	Kruisschakelaar		Signaalgever akoestisch slow whoop
	3-standen schakelaar (draadloos)		LED-geleiding t.b.c. automatische deurdranger naar meterkast
	Enkelpolige schakelaar combinatie met contactdoos		Afzuigkap / verlichting geschakeld Algemeen
	Wandcontactdoos enkelvoudig		LED-geleiding naar meterkast t.b.v. boiler
	Wandcontactdoos twee-voudig horizontaal		Cai contactdoos
	Wandcontactdoos enkelvoudig t.b.v. WKW		Centraal aardpunt
	Wandcontactdoos twee-voudig verticaal		LED-geleiding naar meterkast t.b.v. combimagnetron
	Groepenkast		Co² detectie
	Centraal aardpunt		Aardpunt t.b.v. drain, in afwerkvloer
	Loze geleiding naar meterkast		Elektrische radiator
	Bedraade geleiding thermostaat 4x0,8mm²		Koelkast
	Bedraade geleiding vrijloophdranger gekoppeld met rookmelder 4x0,8mm²		Kookplaat
	Centraaldoos met rookmelder 230V		LED-geleiding naar meterkast
	Beldrukker		Oven
	Bel/schel		Rookmelder
	Videofoon toestel		Sturing deurdranger 4x0,8mm² vanuit rookmelder
	Perilex fornuisgroep 2x230V		Thermostaatgeleiding bedraad, 4x0,8mm²
	aansluitpunt 230V		Bedraade geleiding videofoon naar meterkast
	Wandcontactdoos enkelvoudig spatwaterdicht		Vloerverwarmingverdelers
			Vaatwasser
			Wasdroger
			Afleverzet (voering vanuit Vaanster)
			Wasmachine
			WTW-unit
bouwkundig			
	Metselwerk		
	Isolatie, type en Rc waarde conform EPC berekening		
	Beton ihwg (afmetingen volgens constructeur)		
	Beton prefab (afmetingen volgens constructeur)		
	Metal-stud wand		
opmerking: voor overige vloer- en wandafwerkingen zie kleur- en materiaalstaat.			



vierde verdieping



tek. nr.	: VT4-A.04.03	fase	: Verkooptekeningen - fase 4
gezien	: ..	datum	: 10-03-2026
getekend	: OPL	getekend	: ..
afmeting	: A1	wijzigingsnummer	: ..
project	Holland Park West Diemen		
onderdeel	Bouwnummer 034		
schaal	1 : 50		
status	definitief		
projectnummer	3266		