


143-03 derde verdieping  
schaal 1 : 50

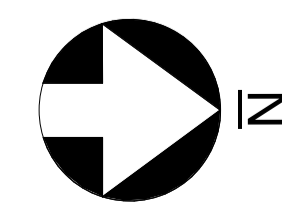


noordpijl i.o.v. woningplattegrond

RENVOOI			
algemeen			
HWA	Hemelwaterafvoer		
MK	Meterkast		
WM	Wasmachine opstelplaats		
	WTW ventilatie		
	WTH vloerverwarmingverdelers		
	WKW		
	Badkamer radiator		
	Loopdeur bij dubbel openslaande deur		
	Woning entree		
	Verlaagd plafond		
	Badkamer/toilet zone		
	Krijtstreep		
	Zelfsluitende deur		
	Buitenzonwering toegepast		
	Buitenzonwering optioneel		
elektra			
	Schakelaar enkelpolig	AK	Afzuigkap (recirculatie)
	Schakelaar serie	ALG	Wcd algemeen gebruik
	Schakelaar wissel	B	Wcd Boiler/Quooker
	Aansluitpunt loos mk	W	Buitenverlichting
	Aansluitpunt bedraad data	Co2	Co2 opnemer
	Aansluitpunt bedraad Th	ER	Wcd elektrische radiator
	Sturing deurdranger op BM	KK	Wcd koelkast
	Aansluitpunt verlichting	K	Perilex kookplaat 2x230V
	Schel	O	Wcd oven
	Centraaldoos verlaagd plafond	Th	Thermostaat
	Centraaldoos in beton	verl	Verlichting
	Wandcontactdoos ge-aard	VV	Wcd vloerverwarming
	Wandcontactdoos ge-aard dubbel	VW	Wcd vaatwasser
	Wandcontactdoos ge-aard dubbel	WM	Wcd wasmachine
	Wandcontactdoos perilex	WD	Wcd wasdroger
	Drukknop belinstallatie	ZW	Zonwering
	Videofoon (bel naar Vi)		
	Optische rookmelder		
	Centraal aardpunt		
	Aansluitpunt 230V		
	1 Fase, warmtepomp voeding WKO		
	Verdeelinrichting		

bouwkundig	
	Metselwerk
	Isolatie, type en Rc waarde conform EPC berekening
	Beton ihwg (afmetingen volgens constructeur)
	Beton prefab (afmetingen volgens constructeur)
	Metal-stud wand

opmerking: voor overige vloer- en wandafwerkingen zie kleur- en materiaalstaat.

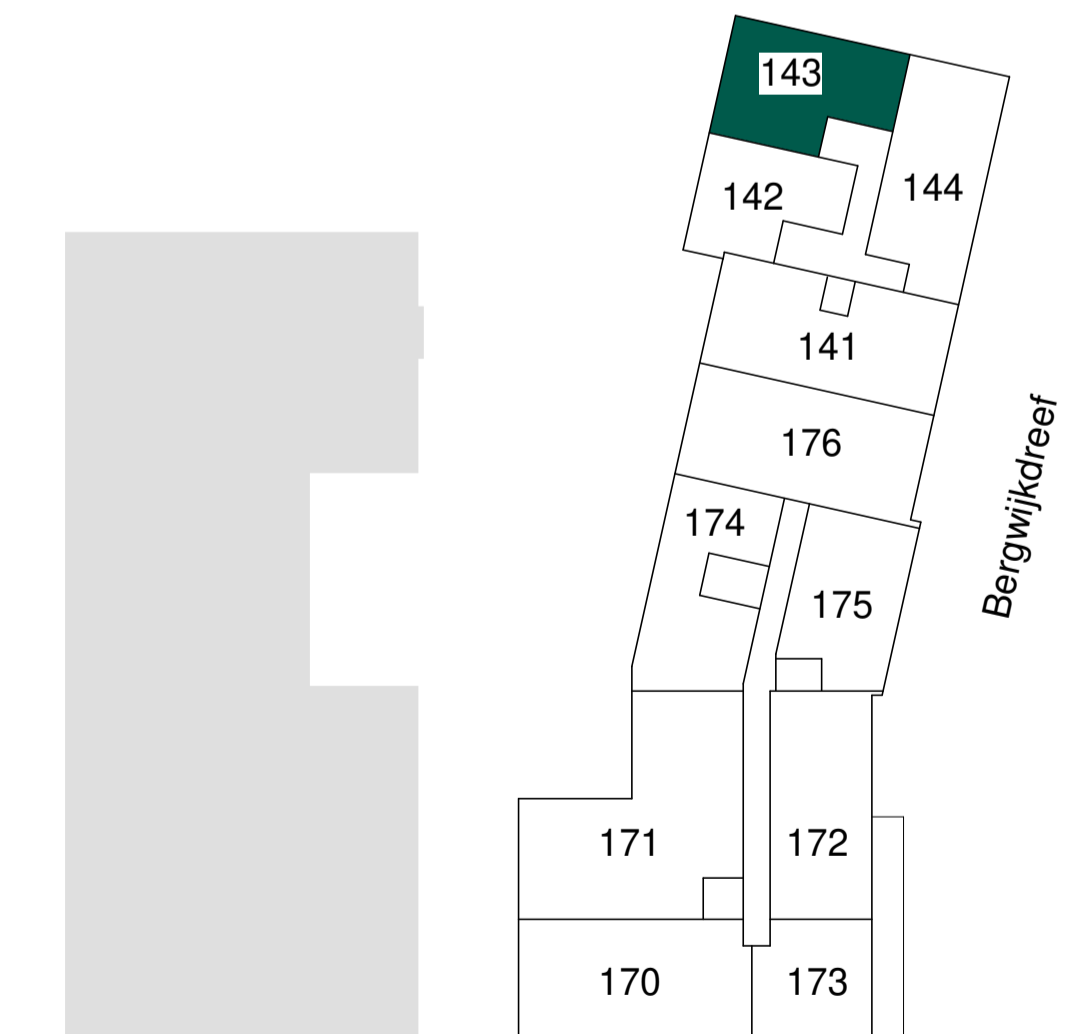

derde verdieping  
schaal 1 : 500

- Maten in de tekening zijn circa en kunnen in werkelijkheid afwijken.  
- Plafondhoogte verbijruimten ca. 2600+, tenzij anders aangegeven.  
- De oppervlakte aangegeven in de ruimten zijn niet altijd gelijk aan de de oppervlakte van de meegedeelde betreffende verbijruimte.  
- De posities van de installaties in de technische ruimte zijn nog niet definitief en kunnen nog wijzigen.  
- Positie keukens en keukeninstallatie op tekening zijn indicatief.  
- O-tekening van de showeroom is leidend.  
- Badkamer en toiletten op tekening zijn indicatief.  
- Aantal en positie MV verstellen wordt in een latere fase bepaald.  
- Definitieve buitenuimte inrichting conform inrichtingstekening BOOM



tek. nr :	<b>VT2a-143</b>	fase :	<b>Verkooptekeningen - fase 2a</b>
gezet :	...	datum :	01-07-2022
getekend :	OPL	getwijfeld :	14-07-2022
afmeting :	A1	wijzigingsnummer :	B
project :	<b>Holland Park West Diemen</b>	status :	definitief
onderdeel:	<b>Bouwnummer 143</b>	proefnummer :	3266
		schalen :	1 : 50