


tweede verdieping

schaal 1 : 50

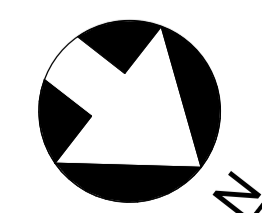

noordpijl t.o.v. woningplattegrond

Maten in de tekening zijn circa en kunnen in werkelijkheid afwijken.

Positie keuken en keukeninstallatie op tekening zijn indicatief. Nul-tekening van de showroom is leidend.

Badkamer en toiletten op tekening zijn indicatief. Nul-tekening van de showroom is leidend.

Positie en aantal MV rozetten kunnen wijzigen.

RENVOOI

algemeen

- MK Meterkast
- WM Wasmachine opstelplaats
- WTW ventilatie
- WTH vloerverwarmingverdeler
- WKW
- Badkamer radiator
- Afzuigpunt, capaciteit volgens rapport
- Toevoerpunt, capaciteit volgens rapport
- Afzuigpunt, capaciteit volgens rapport
- Toevoerpunt, capaciteit volgens rapport
- Woning entree
- Verlaagd plafond
- Sanitair en installatie conform 0-tekening
- Krijtstreep
- Zelfsluitende deur
- Buitenzonwering toegepast
- Buitenzonwering optioneel


elektra

- | | | | |
|------|--------------------------------|-----|--------------------------|
| ⊕ | Schakelaar enkelpolig | AK | Afzuigkap (recirculatie) |
| ⊖ | Schakelaar serie | ALG | Wcd algemeen gebruik |
| ⊕ | Schakelaar wissel | B | Wcd Boiler/Quooker |
| ↑mk | Aansluitpunt loos mk | ER | Wcd elektrische radiator |
| ↑D | Aansluitpunt bedraad data | KK | Wcd koelkast |
| ↑CAI | Aansluitpunt bedraad CAI | K | Perilex kookplaat 2x230V |
| ↑TH | Aansluitpunt bedraad Th | O | Wcd oven |
| ↑BIM | Sturing deurdranger op BM | Th | Thermostaat |
| ⊕ | Aansluitpunt verlichting | VV | Wcd vloerverwarming |
| ⊕ | Schel | VW | Wcd vaatwasser |
| ⊕ | Centraaldoos verlaagd plafond | WM | Wcd wasmachine |
| ⊕ | Centraaldoos in beton | WD | Wcd wasdroger |
| ⊕ | Wandcontactdoos ge-aard | | |
| ⊕ | Wandcontactdoos ge-aard dubbel | | |
| ⊕ | Wandcontactdoos ge-aard dubbel | | |
| ⊕ | Wandcontactdoos perilex | | |
| ⊕ | Drukknop belinstallatie | | |
| ⊕ | Videofoon (bel naar Vi) | | |
| ⊕ | Optische rookmelder | | |
| ⊕ | Centraal aardpunt | | |
| ⊕ | Aansluitpunt Co2 opnemer 230V | | |
| ⊕ | 1 Fase, warmtepomp voeding WKO | | |
| ⊕ | Verdeelinrichting | | |

bouwkundig

- Metselwerk
- Isolatie, type en Rc waarde conform EPC berekening
- Beton ihwg (afmetingen volgens constructeur)
- Metal-stud wand

opmerking: voor overige vloer- en wandafwerkingen zie kleur- en materiaalstaat.

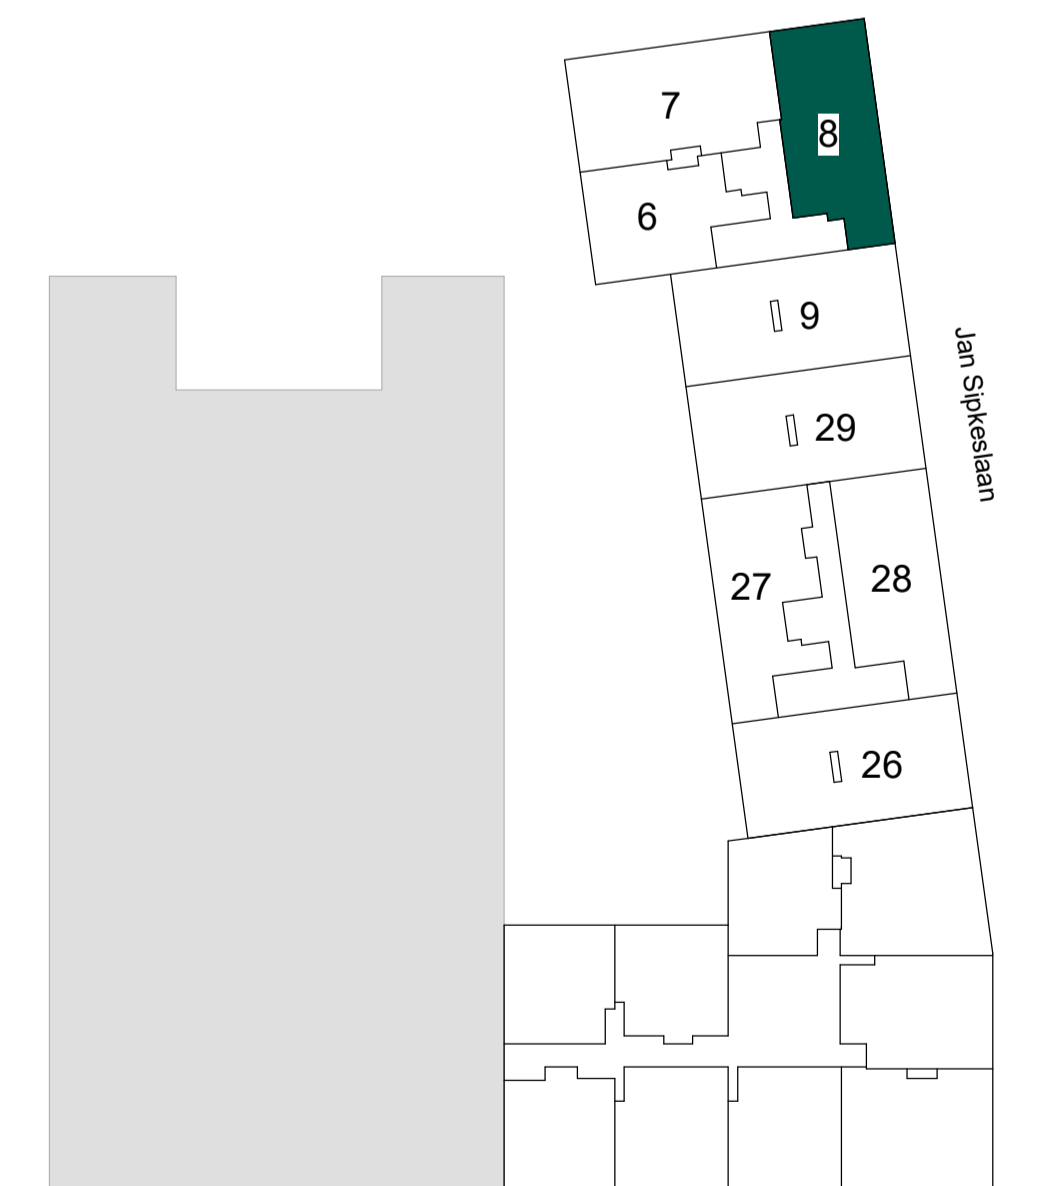

tweede verdieping
schaal 1 : 500



tek. nr :	VK-0008	fase :	3b Verkoop
gebruik :	-	datum :	04-03-2022
geleend :	CAS	gemaakt door :	
afmeting :	A1	wijzigingsnummer :	
project :	fase1_HPW_bwk	projectnummer :	1354
onderdeel:	Park Valley	status :	
	bnr-08	projectnummer :	1354
	01.O.02.03		