



158-00 begane grond  
schaal 1 : 50

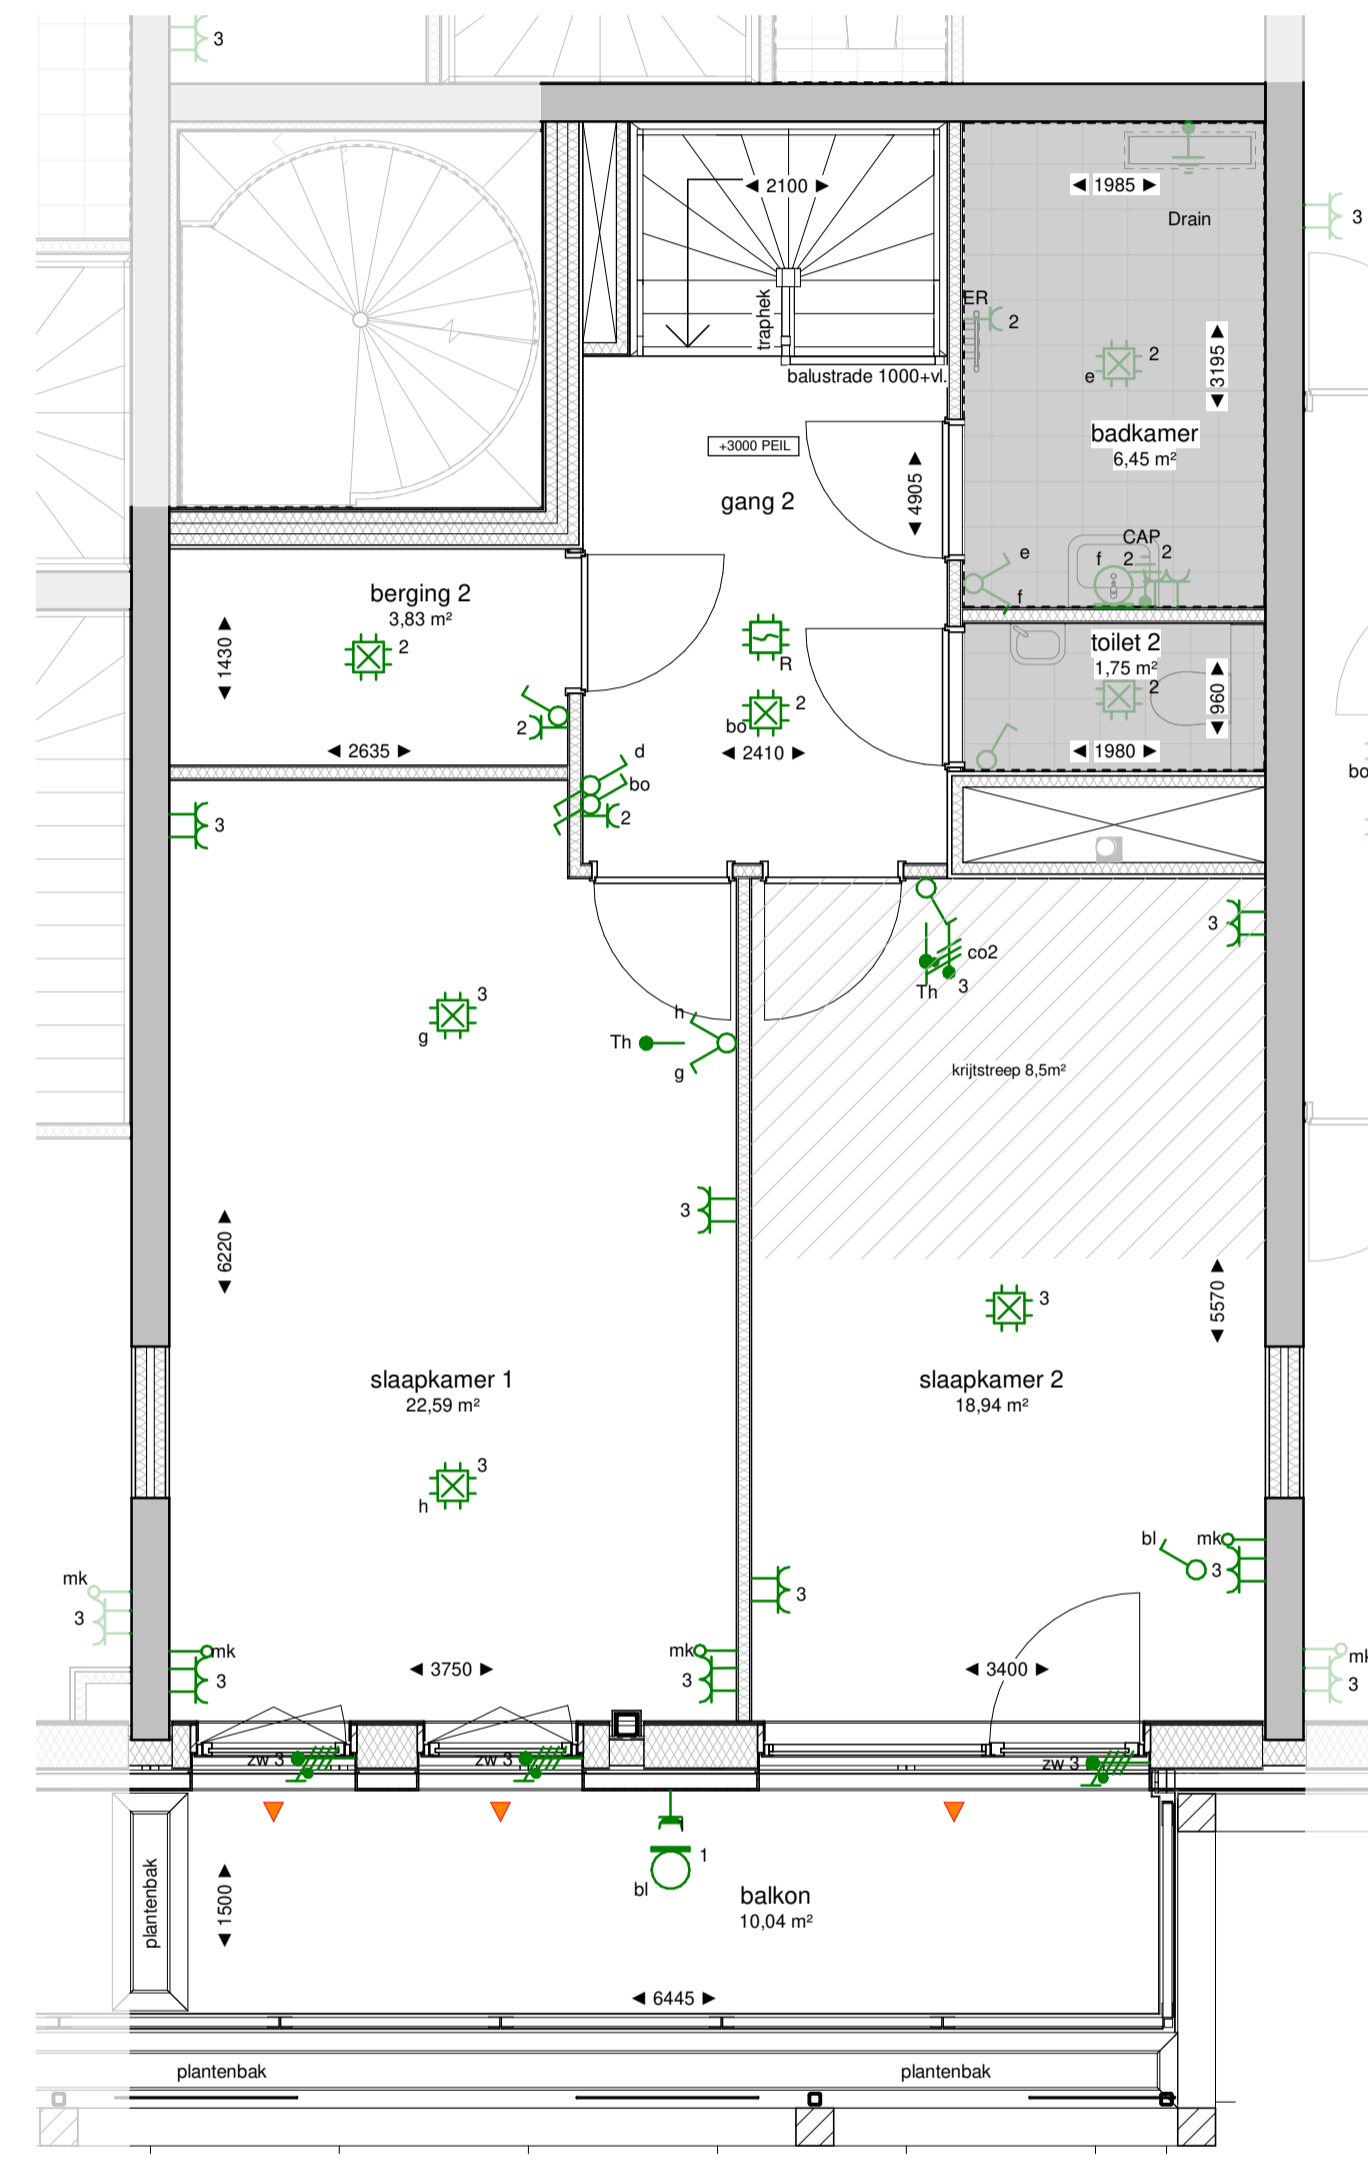

158-01 eerste verdieping  
schaal 1 : 50

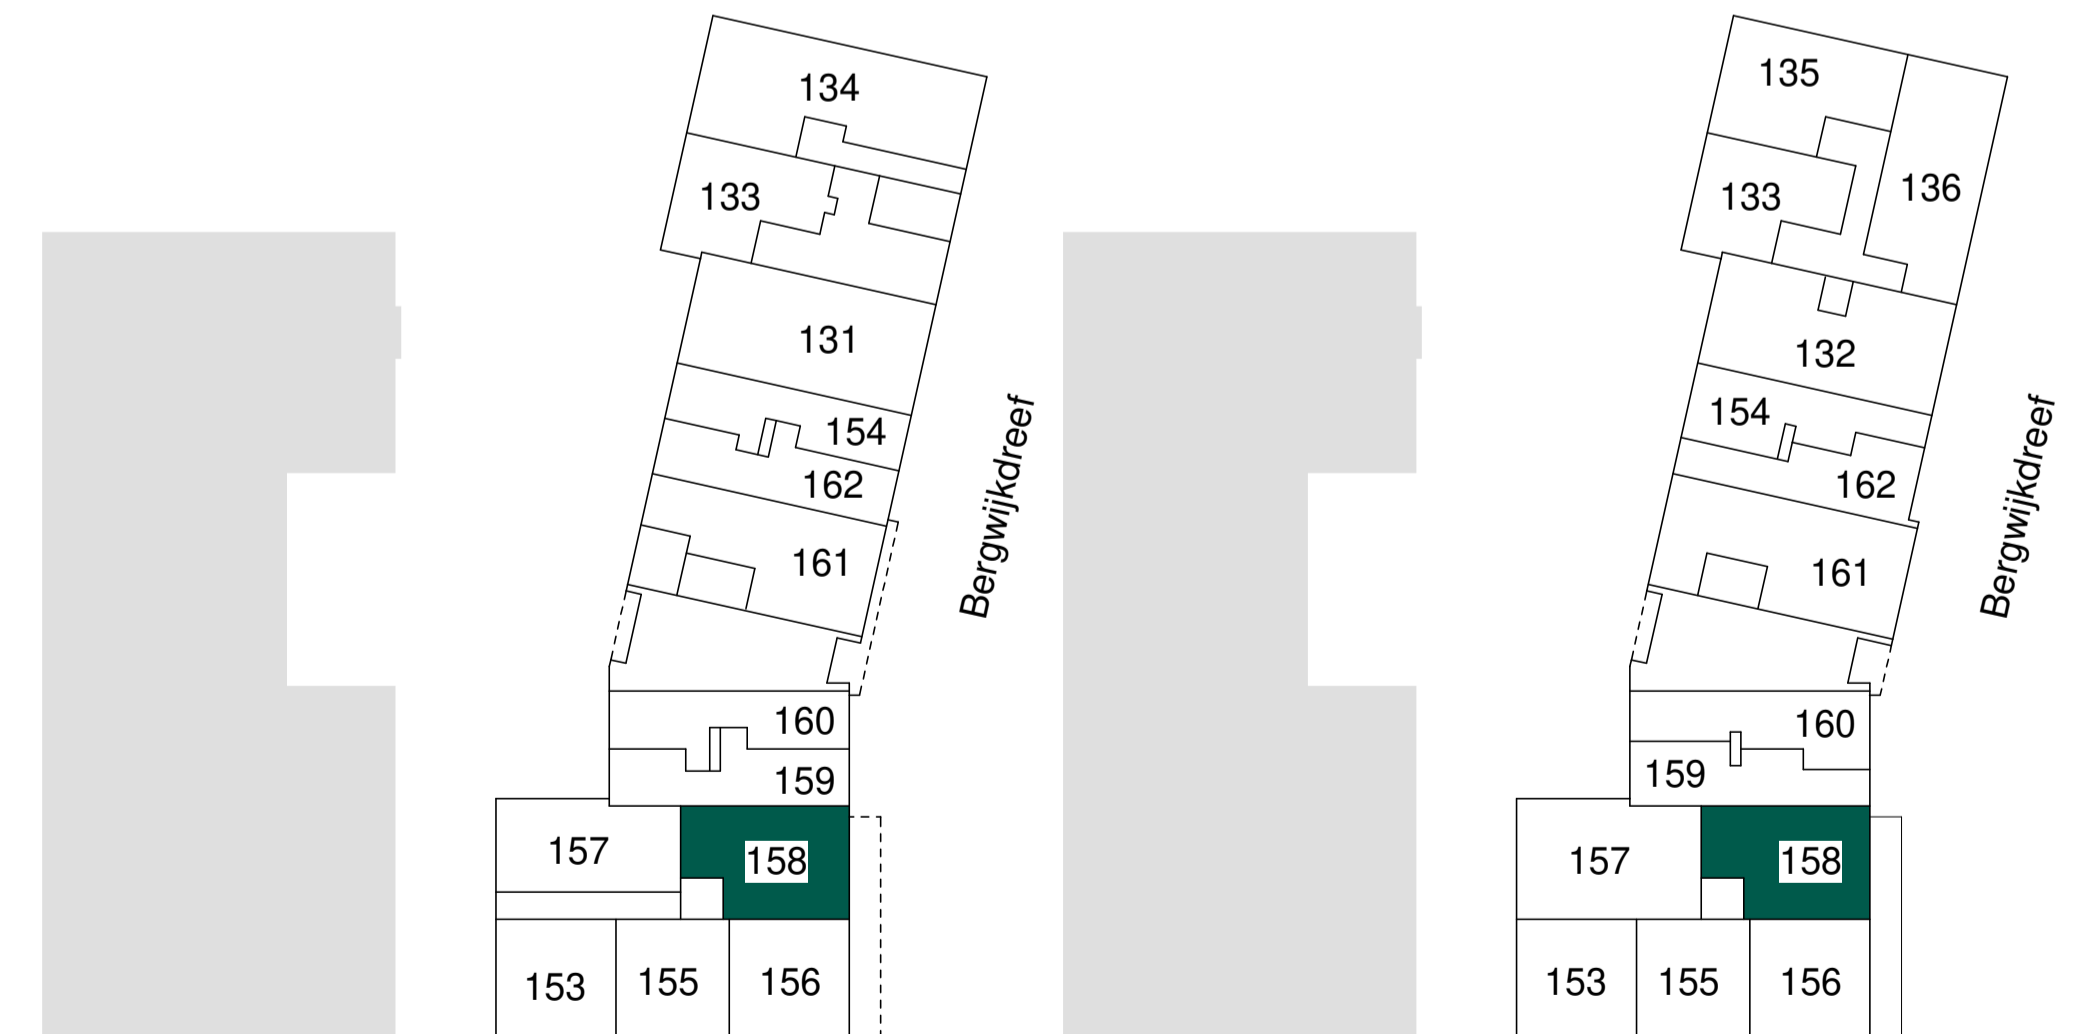

begane grond  
schaal 1 : 500

eerste verdieping  
schaal 1 : 500

RENVOOI		
algemeen		
HWA	Hemelwaterafvoer	
MK	Meterkast	
WM	Wasmachine opstelplaats	
	WTW ventilatie	
	WTH vloerverwarmingverdelers	
	WKW	
	Badkamer radiator	
	Loopdeur bij dubbel openslaande deur	
	Woning entree	
	Verlaagd plafond	
	Badkamer/toilet zone	
	Krijtstreep	
	Zelfsluitende deur	
	Buitenzonwering toegepast	
	Buitenzonwering optioneel	
elektra		
	Schakelaar enkelpolig	AK Afzuigkap (recirculatie)
	Schakelaar serie	ALG Wcd algemeen gebruik
	Aansluitpunt losse mk	B Wcd Boiler/Quooker
	Aansluitpunt bedraad data	Wc2 Wcd Co2 opnemer
	Aansluitpunt bedraad Th	ER Wcd elektrische radiator
	Sturing deurdranger op BM	KK Wcd koelkast
	Aansluitpunt verlichting	K Perilex kookplaat 2x230V
	Schel	O Wcd oven
	Centraaldoos verlaagd plafond	Th Thermostaat
	Centraaldoos in beton	verl Verlichting
	Wandcontactdoos ge-aard	vw Wcd vloerverwarming
	Wandcontactdoos ge-aard dubbel	ww Wcd vaatwasser
	Wandcontactdoos perilex	wm Wcd wasmachine
	Drukknop belinstallatie	wd Wcd wasdroger
	Videofoon (bel naar Vi)	zw Zonwering
	Optische rookmelder	
	Centraal aardpunt	
	Aansluitpunt 230V	
	1 Fase, warmtepomp voeding WKO	
	Verdeelinrichting	
bouwkundig		
	Metselwerk	
	Isolatie, type en Rc waarde conform EPC berekening	
	Beton ihwg (afmetingen volgens constructeur)	
	Beton prefab (afmetingen volgens constructeur)	
	Metal-stud wand	
opmerking: voor overige vloer- en wandafwerkingen zie kleur- en materiaalstaat.		

- Maten in de tekening zijn circa en kunnen in werkelijkheid afwijken.
- Plafondhoogte verblijfsruimten ca. 2600+, tenzij anders aangegeven.
- De oppervlakte aangegeven in de ruimtes zijn niet altijd gelijk aan de de oppervlakte van de meegedeelde betreffende verblijfsruimte.
- De posities van de installaties in de technische ruimte zijn nog niet definitief en kunnen nog wijzigen.
- Positie keukens en keukeninstallatie op tekening zijn indicatief.
- O-tekening van de showroom is leidend.
- Badkamer en toiletten op tekening zijn indicatief.
- Aantal en positie MV verstoren wordt in een latere fase bepaald.
- Definitieve buitenruimte inrichting conform inrichtingstekening BOOM



tek. nr. :	VT2a-158	fase :	Verkooptekeningen - fase 2a
gezien :	...	datum :	01-07-2022
getekend :	OPL	getwijfeld :	14-07-2022
afmeting :	A1	wijzigingsnummer :	B
project :	Holland Park West Diemen	onderdeel:	Bouwnummer 158
schaal :	1 : 50	status :	definitief
		proefnummer :	3266



noordpijl i.o.v. woningplattegrond