


145-04 vierde verdieping  
schaal 1 : 50

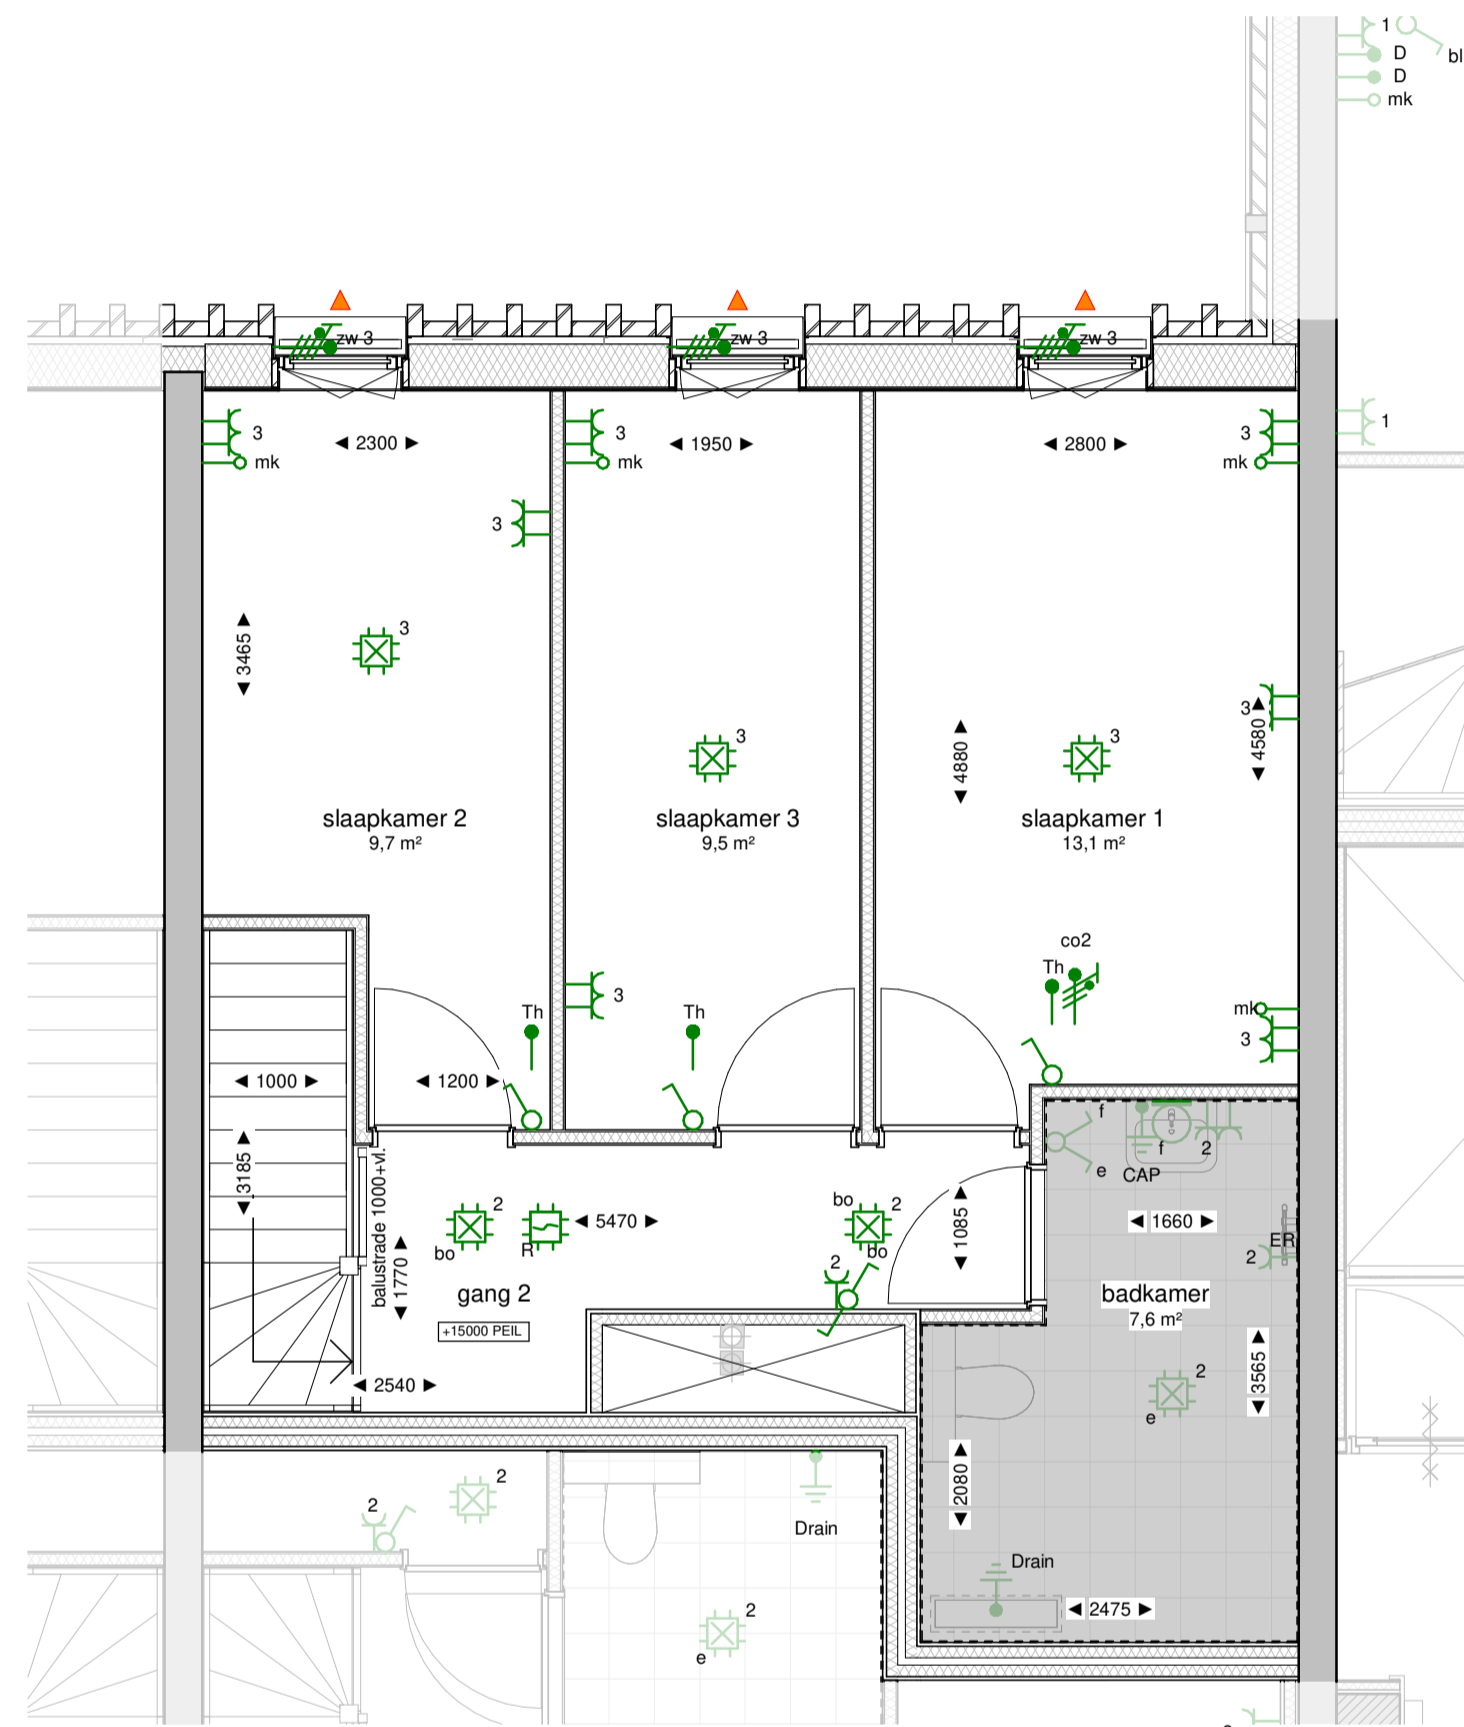


145-05 vijfde verdieping  
schaal 1 : 50

RENVOOI			
algemeen			
HWA	Hemelwaterafvoer		
MK	Meterkast		
WM	Wasmachine opstelplaats		
	WTW ventilatie		
	WTH vloerverwarmingverdelers		
	WKW		
	Badkamer radiator		
	Loopdeur bij dubbel openslaande deur		
	Woning entree		
	Verlaagd plafond		
	Badkamer/toilet zone		
	Krijtstreep		
	Zelfsluitende deur		
	Buitenzonwering toegepast		
	Buitenzonwering optioneel		
elektra			
	Schakelaar enkelpolig	AK	Afzuigkap (recirculatie)
	Schakelaar serie	ALG	Wcd algemeen gebruik
	Schakelaar wissel	B	Wcd Boiler/Quooker
	Aansluitpunt loos mk	W	Buitenverlichting
	Aansluitpunt bedraad data	Co2	Co2 opnemer
	Aansluitpunt bedraad Th	ER	Wcd elektrische radiator
	Aansluitpunt dranger op BM	KK	Wcd koelkast
	Aansluitpunt verlichting	K	Perilex kookplaat 2x230V
	Schel	O	Wcd oven
	Centraaldoos verlaagd plafond	Th	Thermostaat
	Centraaldoos in beton	verl	Verlichting
	Wandcontactdoos ge-aard	VV	Wcd vloerverwarming
	Wandcontactdoos ge-aard dubbel	VW	Wcd vaatwasser
	Wandcontactdoos ge-aard dubbel	WM	Wcd wasmachine
	Wandcontactdoos perilex	WD	Wcd wasdroger
	Drukknop belinstallatie	ZW	Zonwering
	Videofoon (bel naar Vi)		
	Optische rookmelder		
	Centraal aardpunt		
	Aansluitpunt 230V		
	1 Fase, warmtepomp voeding WKO		
	Verdeelinrichting		

bouwkundig	
	Metselwerk
	Isolatie, type en Rc waarde conform EPC berekening
	Beton ihwg (afmetingen volgens constructeur)
	Beton prefab (afmetingen volgens constructeur)
	Metal-stud wand

opmerking: voor overige vloer- en wandwerkingen zie kleur- en materiaalstaat.

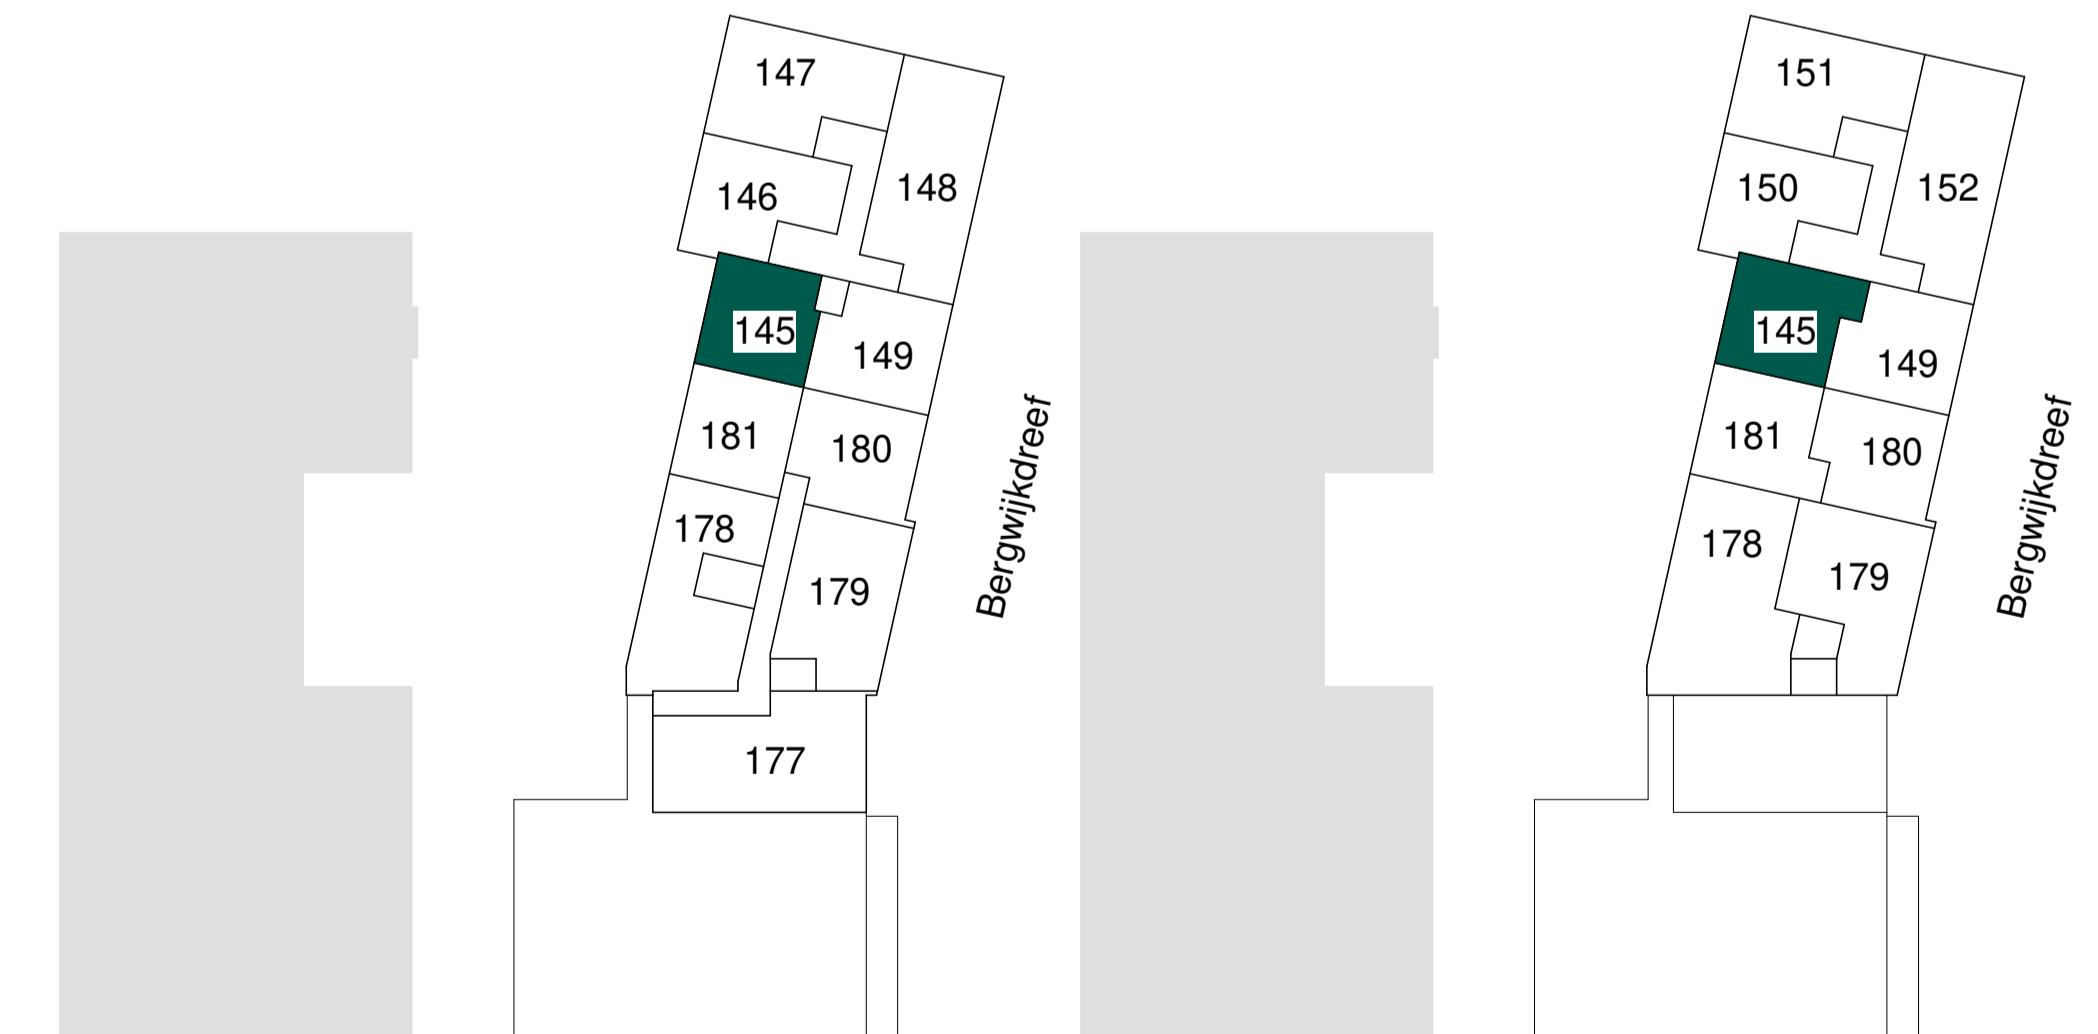


vierde verdieping  
schaal 1 : 500

vijfde verdieping  
schaal 1 : 500

- Maten in de tekening zijn circa en kunnen in werkelijkheid afwijken.
- Plafondhoogte verbijsruimten ca. 2600+, tenzij anders aangegeven.
- De oppervlakte aangegeven in de ruimtes zijn niet altijd gelijk aan de de oppervlakte van de meegedeelde betreffende verbijsruimte.
- De posities van de installaties in de technische ruimte zijn nog niet definitief en kunnen nog wijzigen.
- Positie keukens en keukeninstallatie op tekening zijn indicatief.
- O-tekening van de showroom is leidend.
- Badkamer en toiletten op tekening zijn indicatief.
- Aantal en positie MV verstellen wordt in een latere fase bepaald.
- Definitieve buitenuimte inrichting conform inrichtingstekening BOOM



tek. nr. : VT2a-145	fase : Verkooptekeningen - fase 2a
gezien : --	datum : 01-07-2022
getekend : OPL	gwtjzgd : 14-07-2022
afmeting : A1	wijzigingsnummer : B
project : Holland Park West Diemen	onderdeel : Bouwnummer 145
schaal : 1 : 50	status : definitief
	proefnummer : 3266

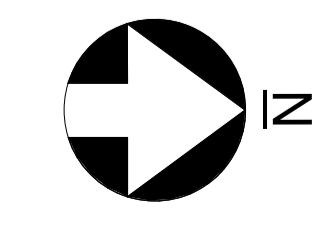

noordpijl i.o.v. woningplattegrond