


vijfde verdieping

schaal 1 : 50

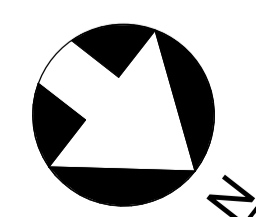

noordpijl t.o.v. woningplattegrond

Maten in de tekening zijn circa en kunnen in werkelijkheid afwijken.


Positie keuken en keukeninstallatie op tekening zijn indicatief. Nul-tekening van de showroom is leidend.

Badkamer en toiletten op tekening zijn indicatief. Nul-tekening van de showroom is leidend.

Positie en aantal MV rozetten kunnen wijzigen.



vijfde verdieping
schaal 1 : 500

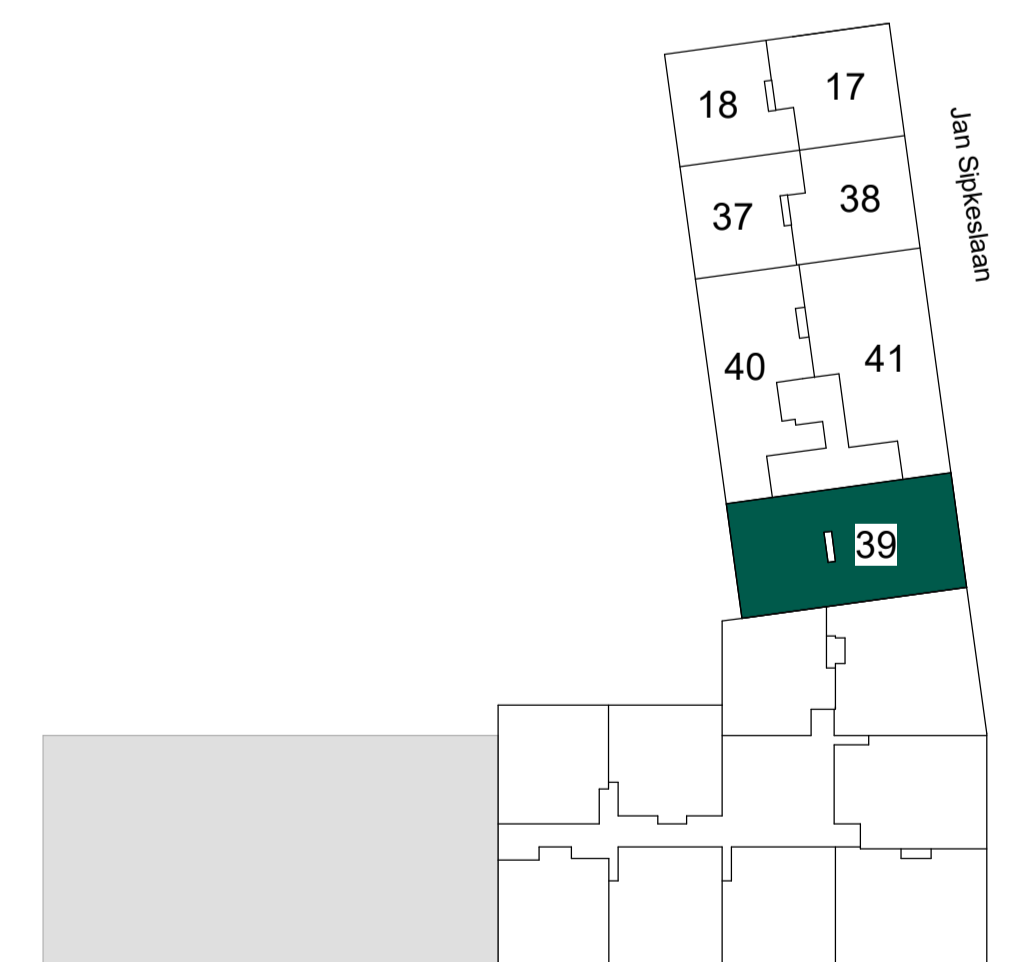

Jac P. Thijsselaan

tek. nr. : **VK-0039** fase : **3b Verkoop**

gebruik : - datum : 04-03-2022

getekend : CAS gewijzigd :

afmeting : A1 wijzigingsnummer :

project : **fase1_HPW_bwk**

Park Valley

bnr-39

01.P.05.01

schaal

1:50

status

projectnummer

1354

4-3-2022 13:06:14