


vierde verdieping

schaal 1 : 50

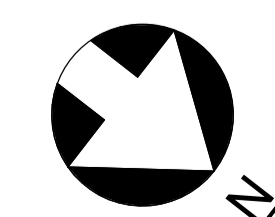

noordpijl t.o.v. woningplattegrond

Maten in de tekening zijn circa en kunnen in werkelijkheid afwijken.

Positie keuken en keukeninstallatie op tekening zijn indicatief. Nul-tekening van de showroom is leidend.

Badkamer en toiletten op tekening zijn indicatief. Nul-tekening van de showroom is leidend.

Positie en aantal MV rozetten kunnen wijzigen.

RENVOOI

algemeen

- MK Meterkast
- WM Wasmachine opstelplaats
- WTW ventilatie
- WTH vloerverwarmingverdeler
- WKW
- Badkamer radiator
- Afzuigpunt, capaciteit volgens rapport
- Toevoerpunt, capaciteit volgens rapport
- Afzuigpunt, capaciteit volgens rapport
- Toevoerpunt, capaciteit volgens rapport
- Woning entree
- Verlaagd plafond
- Sanitair en installatie conform 0-tekening
- Krijtstreep
- Zelfsluitende deur
- Buitenzonwering toegepast
- Buitenzonwering optioneel


elektra

- |      |                                |     |                          |
|------|--------------------------------|-----|--------------------------|
| ⊕    | Schakelaar enkelpolig          | AK  | Afzuigkap (recirculatie) |
| ⊖    | Schakelaar serie               | ALG | Wcd algemeen gebruik     |
| ⊕    | Schakelaar wissel              | B   | Wcd Boiler/Quooker       |
| ⊕mk  | Aansluitpunt loos mk           | ER  | Wcd elektrische radiator |
| ⊕D   | Aansluitpunt bedraad data      | KK  | Wcd koelkast             |
| ⊕CAI | Aansluitpunt bedraad CAI       | K   | Perilex kookplaat 2x230V |
| ⊕TH  | Aansluitpunt bedraad Th        | O   | Wcd oven                 |
| ⊕BM  | Sturing deurdrukker op BM      | Th  | Thermostaat              |
| ⊕    | Aansluitpunt verlichting       | VV  | Wcd vloerverwarming      |
| ⊕    | Schel                          | VW  | Wcd vaatwasser           |
| ⊕    | Centraaldoos verlaagd plafond  | WM  | Wcd wasmachine           |
| ⊕    | Centraaldoos in beton          | WD  | Wcd wasdroger            |
| ⊕    | Wandcontactdoos ge-aard        |     |                          |
| ⊕    | Wandcontactdoos ge-aard dubbel |     |                          |
| ⊕    | Wandcontactdoos ge-aard dubbel |     |                          |
| ⊕    | Wandcontactdoos perilex        |     |                          |
| ⊕    | Drukknop belinstallatie        |     |                          |
| ⊕BEL | Videofoon (bel naar Vi)        |     |                          |
| ⊕VI  | Optische rookmelder            |     |                          |
| ⊕    | Centraal aardpunt              |     |                          |
| ⊕    | Aansluitpunt Co2 opnemer 230V  |     |                          |
| ⊕    | 1 Fase, warmtepomp voeding WKO |     |                          |
| ⊕    | Verdeelinrichting              |     |                          |

bouwkundig

- Metselwerk
- Isolatie, type en Rc waarde conform EPC berekening
- Beton ihwg (afmetingen volgens constructeur)
- Metal-stud wand

opmerking: voor overige vloer- en wandafwerkingen zie kleur- en materiaalstaat.

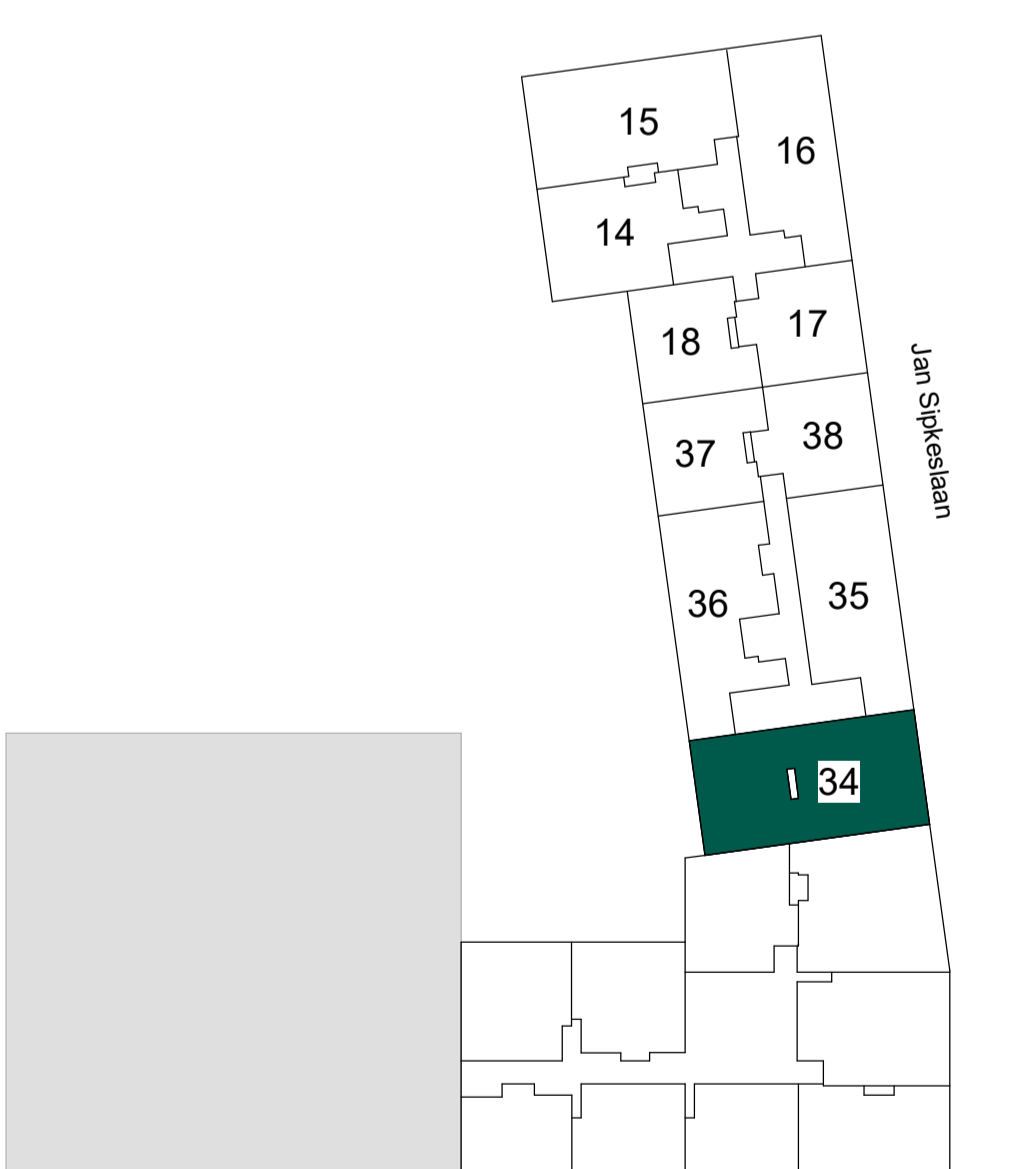

vierde verdieping  
schaal 1 : 500

tek. nr : **VK-0034** fase : **3b Verkoop**

gebruik : - datum : 04-03-2022

getekend : CAS gewijzigd :

afmeting : A1 wijzigingsnummer :

project : **fase1\_HPW\_bwk**  
**Park Valley**  
**bnr-34**  
**01.P.04.01**

onderdeel:

schaal  
1:50

status

projectnummer  
1354