


181-04 vierde verdieping  
schaal 1 : 50




181-05 vijfde verdieping  
schaal 1 : 50



vierde verdieping  
schaal 1 : 500

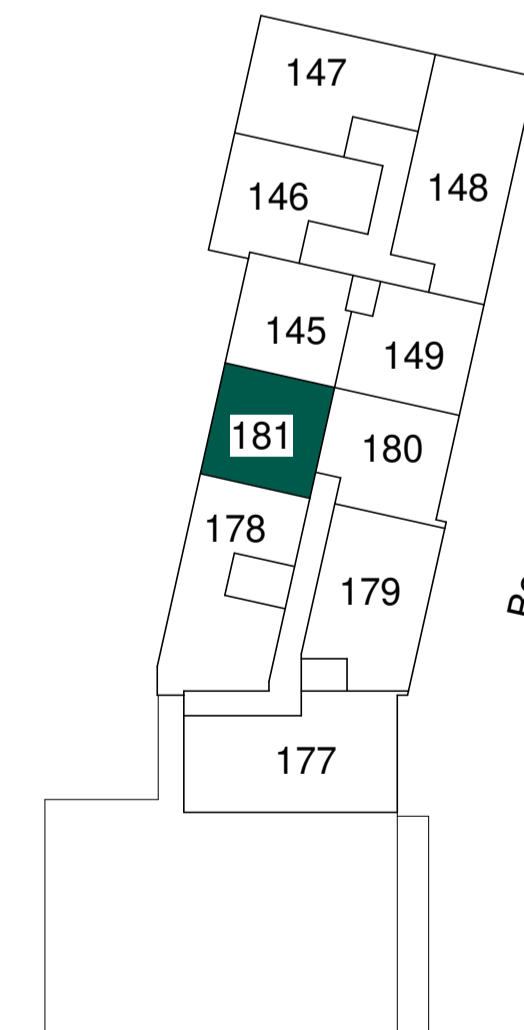

vijfde verdieping  
schaal 1 : 500

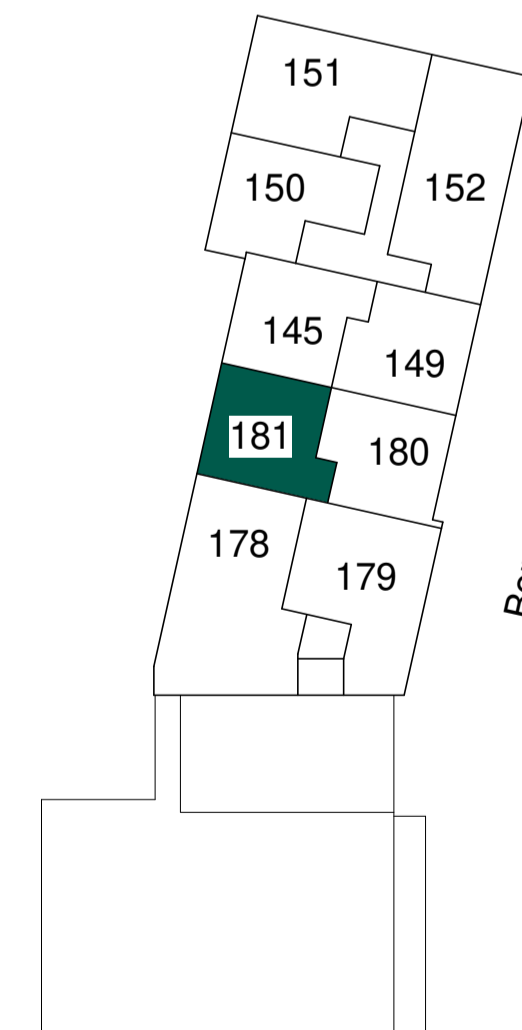


tek. nr :	VT2a-181	fase :	Verkooptekeningen - fase 2a
gezet :	...	datum :	01-07-2022
getekend :	OPL	gwtijdst :	14-07-2022
afmeting :	A1	wijzigingsnummer :	B

project :	Holland Park West Diemen	schaal :	1 : 50
onderdeel :	Bouwnummer 181	status :	definitief
		proefnummer :	3266

RENVOOI			
algemeen			
HWA	Hemelwaterafvoer		
MK	Meterkast		
WM	Wasmachine opstelplaats		
	WTW ventilatie		
	WTH vloerverwarmingverdelers		
	WKW		
	Badkamer radiator		
	Loopdeur bij dubbel openslaande deur		
	Woning entree		
	Verlaagd plafond		
	Badkamer/toilet zone		
	Krijtstreep		
	Zelfsluitende deur		
	Buitenzonwering toegepast		
	Buitenzonwering optioneel		
elektra			
	Schakelaar enkelpolig	AK	Afzuigkap (recirculatie)
	Schakelaar serie	ALG	Wcd algemeen gebruik
	Schakelaar wissel	B	Wcd Boiler/Quooker
	Aansluitpunt loos mk	W	Buitenverlichting
	Aansluitpunt bedraad data	Co2	Co2 opnemer
	Aansluitpunt bedraad Th	ER	Wcd elektrische radiator
	Sturing deurdranger op BM	KK	Wcd koelkast
	Aansluitpunt verlichting	K	Perilex kookplaat 2x230V
	Schel	O	Wcd oven
	Centraaldoos verlaagd plafond	Th	Thermostaat
	Centraaldoos in beton	verl	Verlichting
	Wandcontactdoos ge-aard	VV	Wcd vloerverwarming
	Wandcontactdoos ge-aard dubbel	VW	Wcd vaatwasser
	Wandcontactdoos ge-aard dubbel	WM	Wcd wasmachine
	Wandcontactdoos perilex	WD	Wcd wasdroger
	Drukknop belinstallatie	ZW	Zonwering
	Videofoon (bel naar Vi)		
	Optische rookmelder		
	Centraal aardpunt		
	Aansluitpunt 230V		
	1 Fase, warmtepomp voeding WKO		
	Verdeelinrichting		
bouwkundig			
	Metselwerk		
	Isolatie, type en Rc waarde conform EPC berekening		
	Beton ihwg (afmetingen volgens constructeur)		
	Beton prefab (afmetingen volgens constructeur)		
	Metal-stud wand		

opmerking: voor overige vloer- en wandafwerkingen zie kleur- en materiaalstaat.

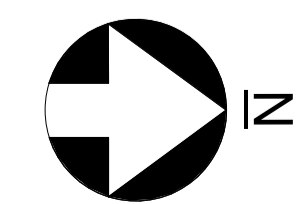

noordpijl i.o.v. woningplattegrond

- Maten in de tekening zijn circa en kunnen in werkelijkheid afwijken.
- Plafondhoogte verblijfsruimten ca. 2600+, tenzij anders aangegeven.
- De oppervlaktes aangegeven in de ruimtes zijn niet altijd gelijk aan de de oppervlaktes van de meegedeelde betreffende verblijfsruimte.
- De posities van de installaties in de technische ruimte zijn nog niet definitief en kunnen nog wijzigen.
- Positie keukens en keukeninstallatie op tekening zijn indicatief.
- O-tekening van de showroom is leidend.
- Badkamer en toiletten op tekening zijn indicatief.
- Aantal en positie MV verstoren wordt in een latere fase bepaald.
- Definitieve buitenuimte inrichting conform inrichtingstekening BOOM

