



I.04.03 vierde verdieping
 schaal 1 : 50

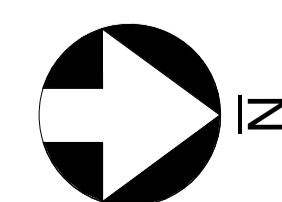

noordpijl i.o.v. woningplattegrond

RENVOOI			
algemeen			
HWA	Hemelwaterafvoer		
MK	Meterkast		
WM	Wasmachine opstelplaats		
	WTW ventilatie		
	WTH vloerverwarmingverdelers		
	WKW		
	Loopdeur bij dubbel openslaande deur		
	Woning entree		
	Verlaagd plafond		
	Badkamer/toilet zone		
	Krijtstreep		
	Zelfsluitende deur		
	Buitenzonwering optioneel (t.p.v. alle gevelkozijnen)		
elektra			
	Centraaldoos met licht aansluitpunt	ADD	Ledige leiding t.b.c. automatische deurdranger naar meterkast
	Aansluitpunt wandlichtpunt		
	Schakelaar enkelpolig	AK	Afzuigkap / verlichting geschakeld
	Wisselschakelaar	AL	Algemeen
	Serie schakelaar	BO	Ledige leiding naar meterkast t.b.v. boiler
	Kruisschakelaar		
	Enkelpolige schakelaar combinatie met contactdoos	CaI	CaI contactdoos
	Wandcontactdoos enkelvoudig	CAP	Centraal aardpunt
	Wandcontactdoos twee-voudig horizontaal	CM	Ledige leiding naar meterkast t.b.v. combimagnetron
	Wandcontactdoos enkelvoudig t.b.v. WKW	Co²	Co² detectie
	Wandcontactdoos twee-voudig verticaal	Drain	Aardpunt t.b.v. drain, in afwerkvloer
	Groepenkast	ER	Electrische radiator
	Centraal aardpunt	KK	Koelkast
	aardmat	KP	Kookplaat
	Loze leiding naar meterkast	LL	Ledige leiding naar meterkast
	Bedraade leiding thermostaat 4x0,8mm²	OV	Oven
	Bedraade leiding vrijlooptdranger gekoppeld met rookmelder 4x0,8mm²	RM	Rookmelder
	Centraaldoos met rookmelder 230V	SDD	Sturing deurdranger 4x0,8mm² vanuit rookmelder
	Beldrukker	TH	Thermostaatleiding bedraad, 4x0,8mm²
	Bel/schel	VF	Bedraade leding videfoon naar meterkast
	Videfoon toestel	VV	Vloerverwarmingverdelers
	Perilex fornuisgroep 2x230V aansluitpunt 230V	VW	Vaatwasser
	3-standen schakelaar (draadloos)	WD	Wasdroger
	Wandcontactdoos enkelvoudig spatwaterdicht	WKW	Afleverzet (voering vanuit Vaanster)
		WM	Wasmachine
		WTW	WTW-unit
bouwkundig			
	Metselwerk		
	Isolatie, type en Rc waarde conform EPC berekening		
	Beton ihwg (afmetingen volgens constructeur)		
	Beton prefab (afmetingen volgens constructeur)		
	Metal-stud wand		
opmerking: voor overige vloer- en wandafwerkingen zie kleur- en materiaalstaat.			

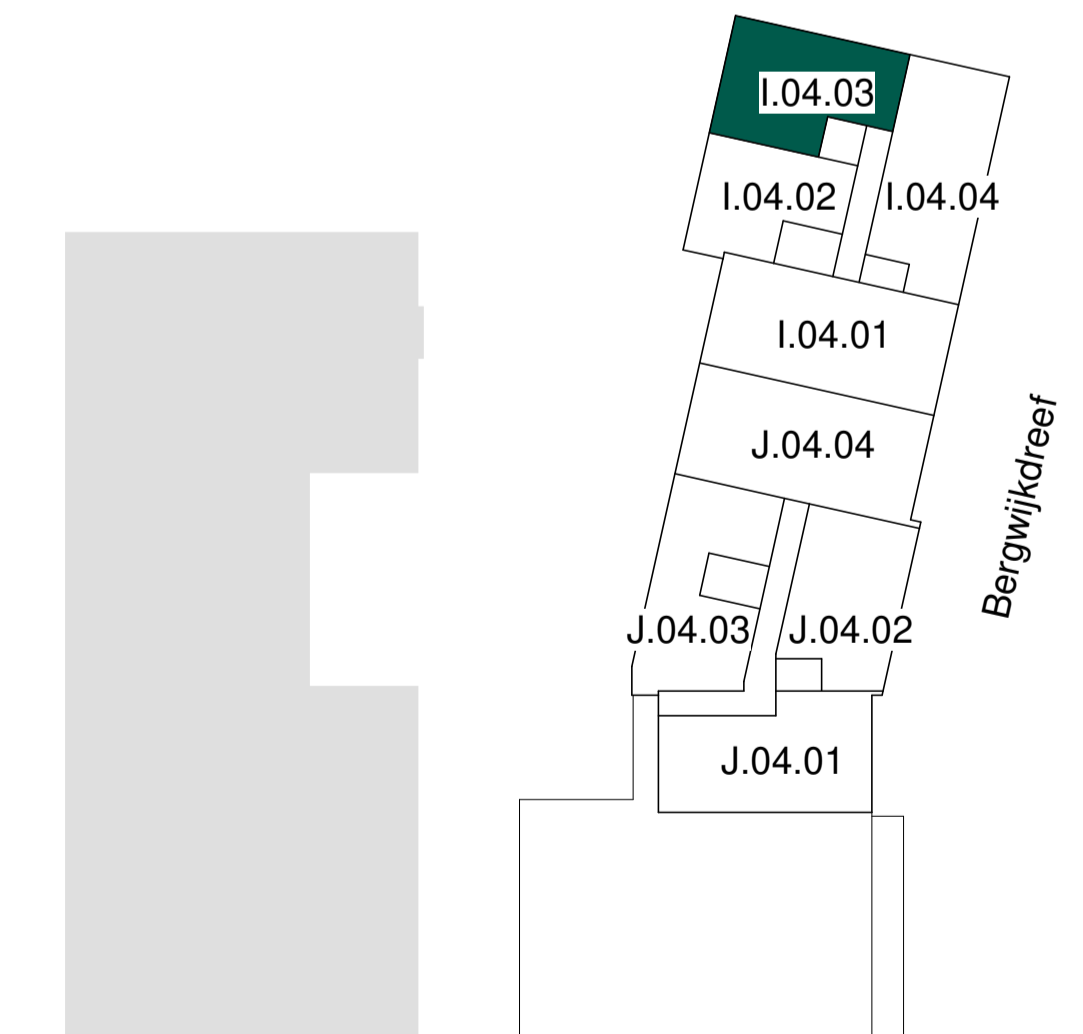

vierde verdieping
 schaal 1 : 500

A	09-04-2024	VT woningplattegronden blok I
tek. nr	VT2a-I.04.03	fase : Verkooptekeningen II - fase 2a
gezet	...	datum : 06-03-2024
getekend	OPL	gewijzigd : 09-04-2024
afmeting	A1	wijzigingsnummer : A
project	Holland Park West Diemen	
onderdeel	I.04.03 Bouwnummer 047	
schaal	1 : 50	status definitief
		projecknummer 3266



- Maten in de tekening zijn circa en kunnen in werkelijkheid afwijken.
 - Plafondhoogte verblijfsruimten ca. 2600+, tenzij anders aangegeven.
 - De oppervlakte aangegeven in de ruimten zijn niet altijd gelijk aan de de oppervlakte van de meegedeelde betreffende verblijfsruimte.
 - De posities van de installaties in de technische ruimte zijn nog niet definitief en kunnen nog wijzigen.
 - Positie keukens en keukeninstallatie op tekening zijn indicatief.
 - O tekening van de showeroom is leidend.
 - Badkamer en toiletten op tekening zijn indicatief.
 - Aantal en positie MV verstellen wordt in een latere fase bepaald.
 - Definitieve buitenuimte inrichting conform inrichtingstekening BOOM