


RENVOOI


- algemeen
- HWA Hemelwaterafvoer
 - MK Meterkast
 - WM Wasmachine opstelplaats
 - WTW ventilatie
 - WTH vloerverwarmingverdelers
 - WKW Badkamer radiator
 - Loopdeur bij dubbel openslaande deur
 - Woning entree
 - Verlaagd plafond
 - Badkamer/toilet zone
 - Krijtstreep
 - Zelfsluitende deur
 - Buitenzonwering toegepast
 - Buitenzonwering optioneel

- elektra
- | | | | |
|---|--------------------------------|------|--------------------------|
| ⊙ | Schakelaar enkelpolig | AK | Afzuigkap (recirculatie) |
| ⊙ | Schakelaar serie | ALG | Wcd algemeen gebruik |
| ⊙ | Aansluitpunt loos mk | B | Wcd Boiler/Quooker |
| ⊙ | Aansluitpunt bedraad data | W | Buitenverlichting |
| ⊙ | Aansluitpunt bedraad Th | Co2 | Co2 opnemer |
| ⊙ | Sturing deurdranger op BM | ER | Wcd elektrische radiator |
| ⊙ | Aansluitpunt verlichting | KK | Wcd koelkast |
| ⊙ | Schel | K | Perilex kookplaat 2x230V |
| ⊙ | Centraaldoos verlaagd plafond | O | Wcd oven |
| ⊙ | Centraaldoos in beton | Th | Thermostaat |
| ⊙ | Wandcontactdoos ge-aard | verl | Verlichting |
| ⊙ | Wandcontactdoos ge-aard dubbel | VV | Wcd vloerverwarming |
| ⊙ | Wandcontactdoos ge-aard dubbel | WM | Wcd wasmachine |
| ⊙ | Wandcontactdoos perilex | WD | Wcd wasdroger |
| ⊙ | Drukknop belinstallatie | ZW | Zonwering |
| ⊙ | Videofoon (bel naar Vi) | | |
| ⊙ | Optische rookmelder | | |
| ⊙ | Centraal aardpunt | | |
| ⊙ | Aansluitpunt 230V | | |
| ⊙ | 1 Fase, warmtepomp voeding WKO | | |
| ⊙ | Verdeelinrichting | | |


- bouwkundig
- Metselwerk
 - Isolatie, type en Rc waarde conform EPC berekening
 - Beton ihwg (afmetingen volgens constructeur)
 - Beton prefab (afmetingen volgens constructeur)
 - Metal-stud wand
- opmerking: voor overige vloer- en wandafwerkingen zie kleur- en materiaalstaat.

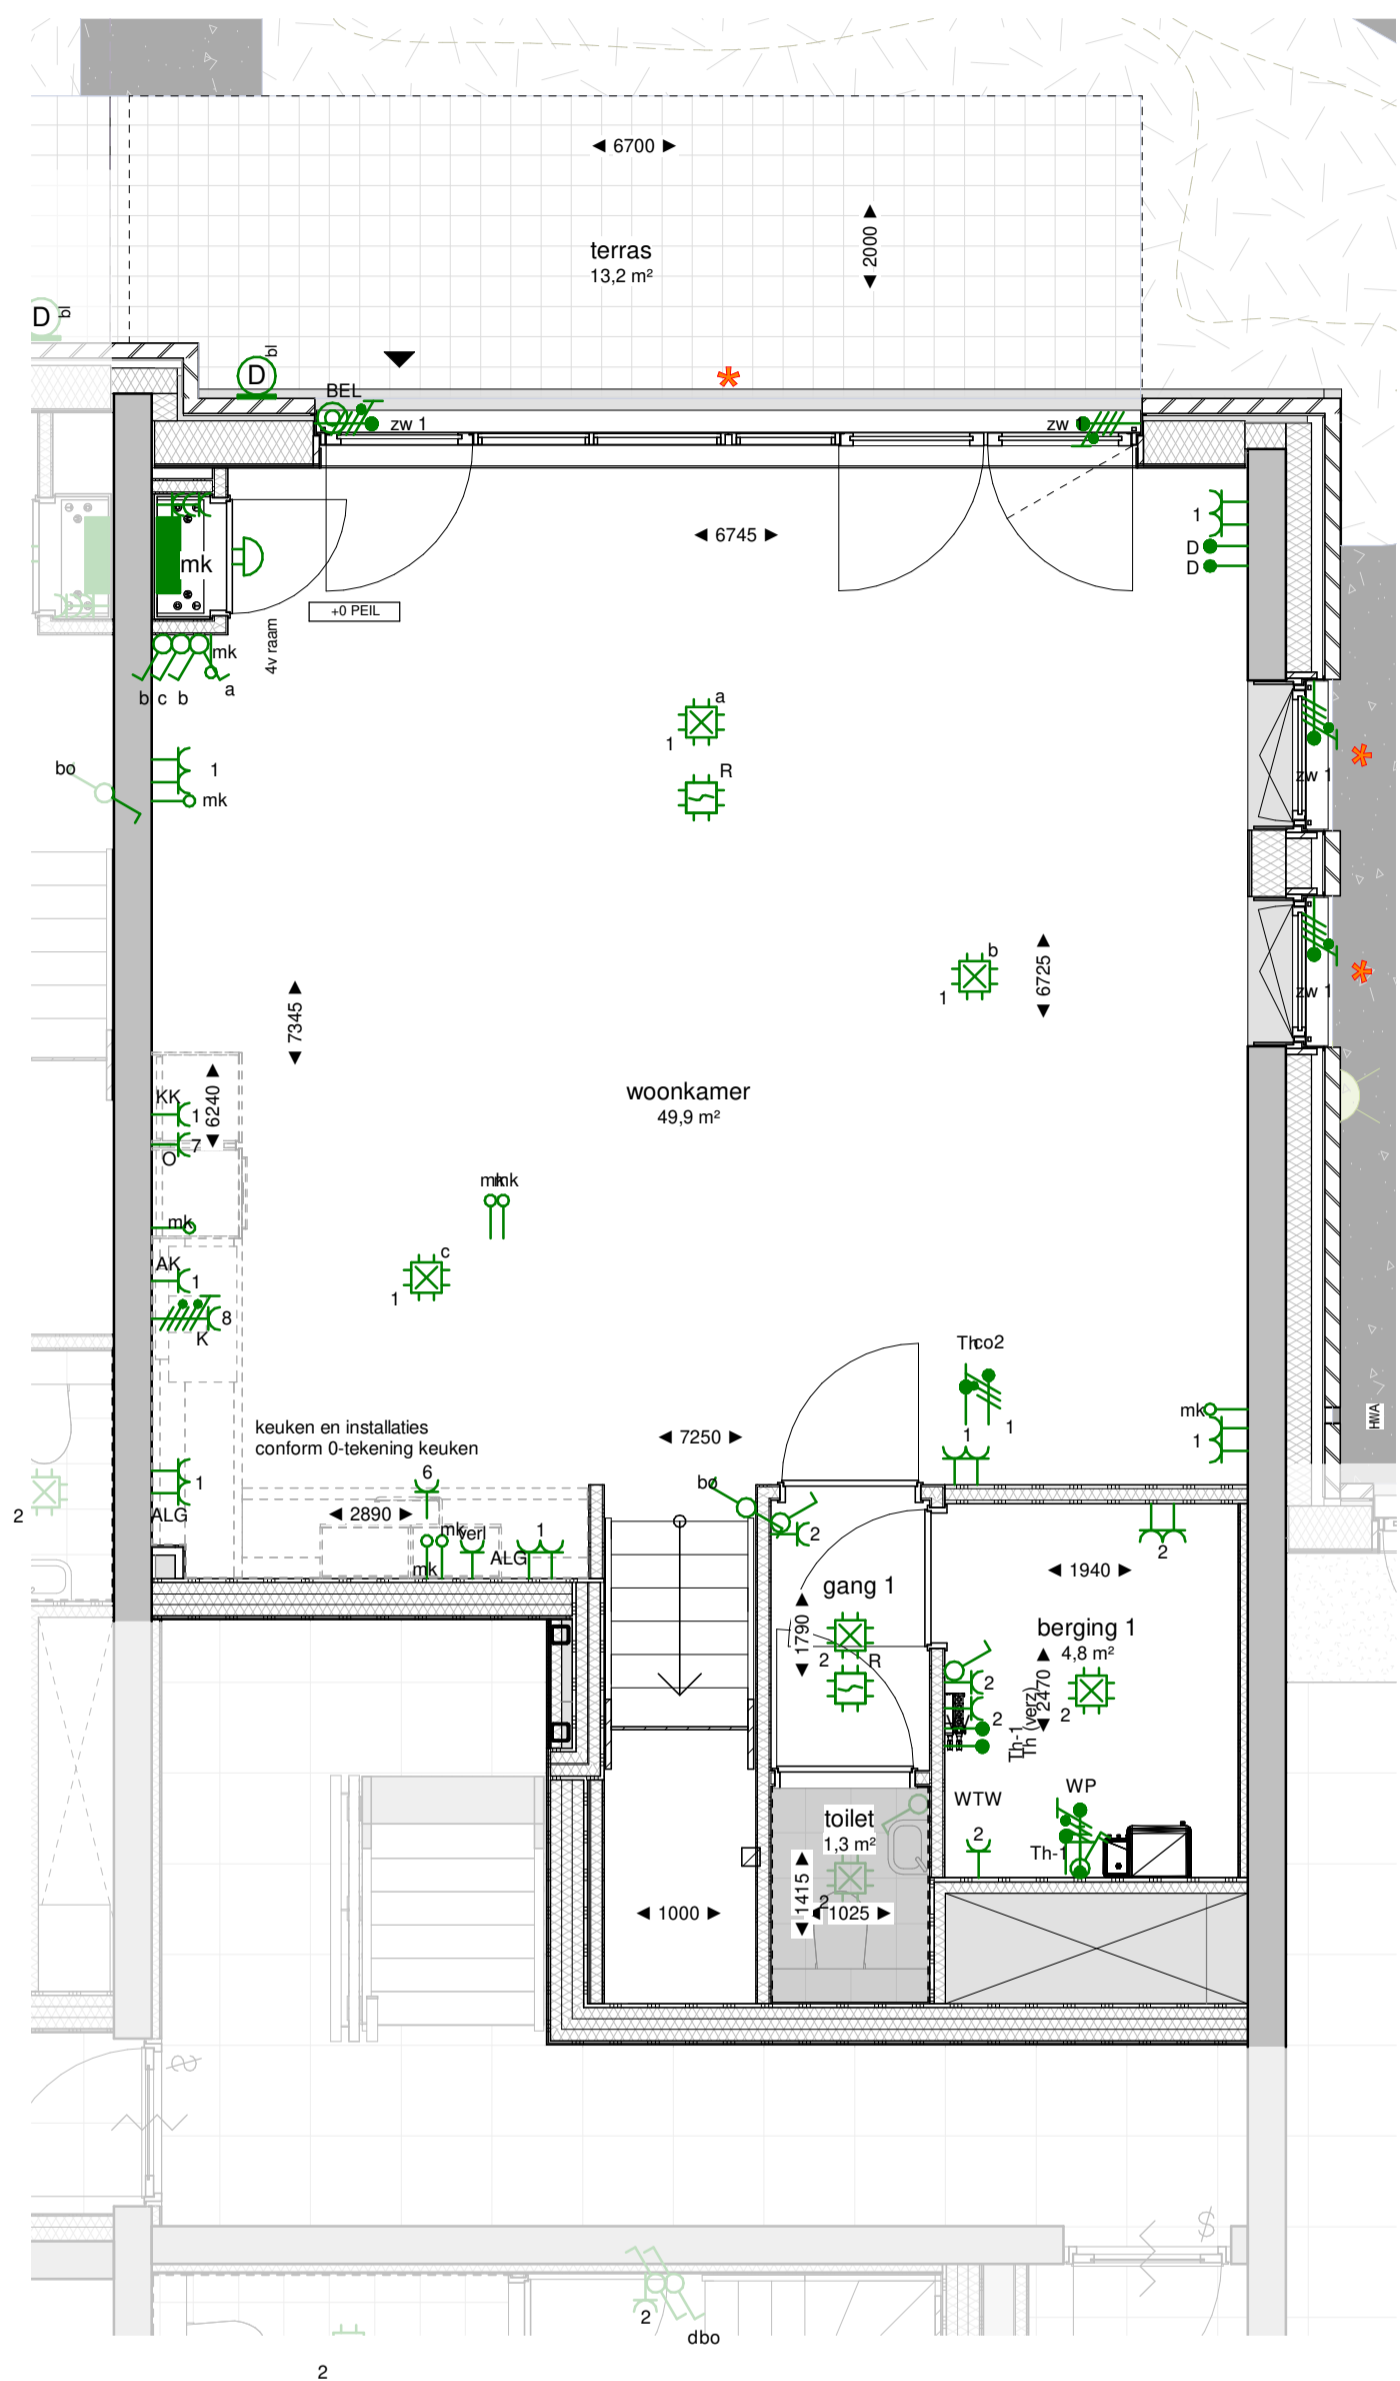


112-00 begane grond
schaal 1 : 50

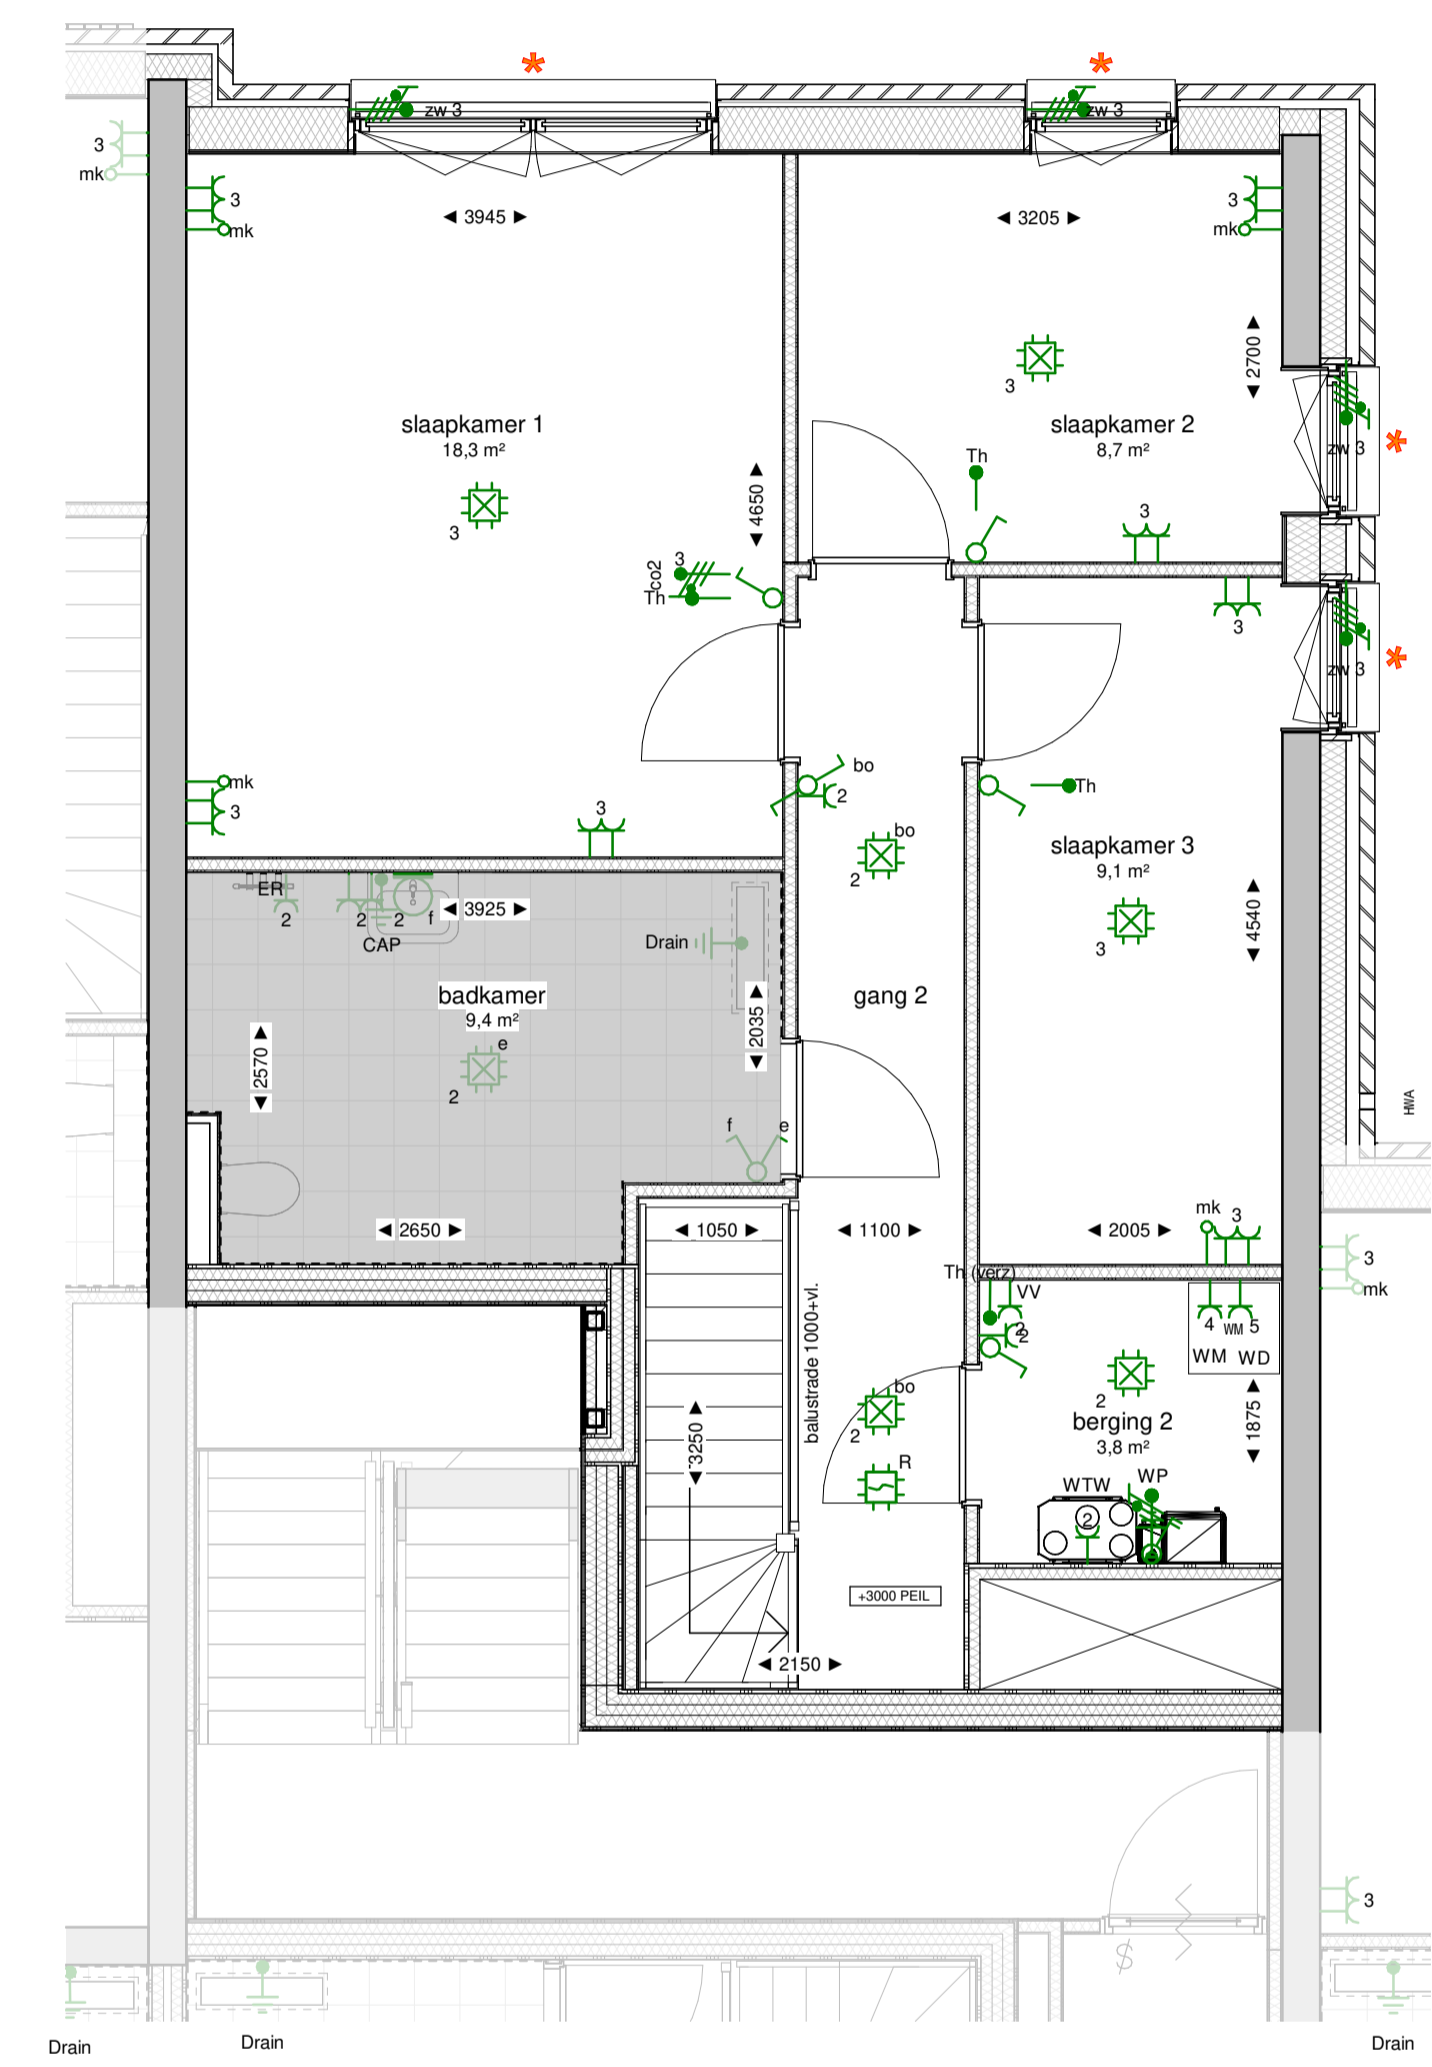


112-01 eerste verdieping
schaal 1 : 50

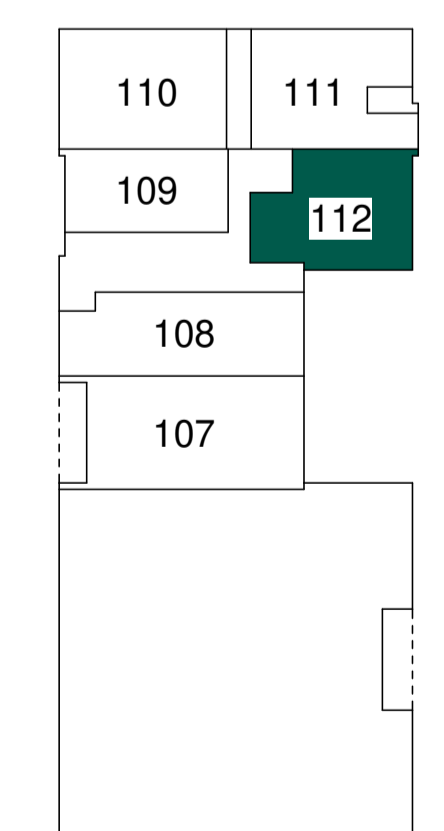

begane grond
schaal 1 : 500

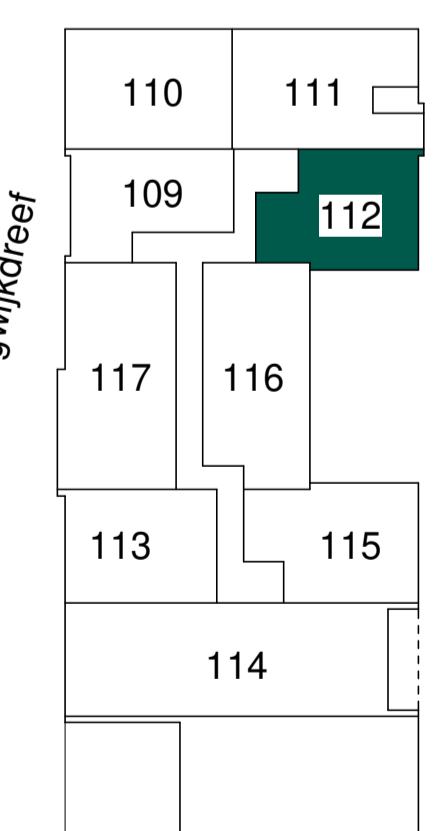

eerste verdieping
schaal 1 : 500

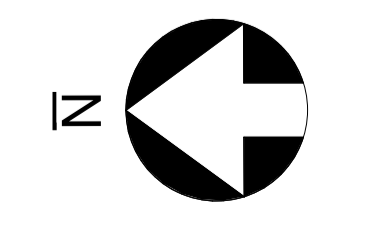

noordpijl i.o.v. woningplattegrond

- Maten in de tekening zijn circa en kunnen in werkelijkheid afwijken.
- Plafondhoogte verblifruimten ca. 2600+, tenzij anders aangegeven.
- De oppervlaktes aangegeven in de ruimtes zijn niet altijd gelijk aan de de oppervlaktes van de meegetelde betreffende verblifruimte.
- De posities van de installaties in de technische ruimte zijn nog niet definitief en kunnen nog wijzigen.
- Positie keukens en keukeninstallatie op tekening zijn indicatief.
- 0 tekening van de showroom is bindend.
- Badkamer en toiletten op tekening zijn indicatief.
- Aantal en positie MV-ventilatoren wordt in een latere fase bepaald.
- Definitieve buitenruimte inrichting conform inrichtingstekening BOOM



tek. nr. :	VT2a-112	fase :	Verkooptekeningen - fase 2a
gezien :	...	datum :	01-07-2022
getekend :	OPL	gwtijdsd :	14-07-2022
afmeting :	A1	wijzigingsnummer :	B

project : **Holland Park West Diemen**
onderdeel: **Bouwnummer 112**

schaal : 1 : 50
status : definitief
proefnummer : 3266