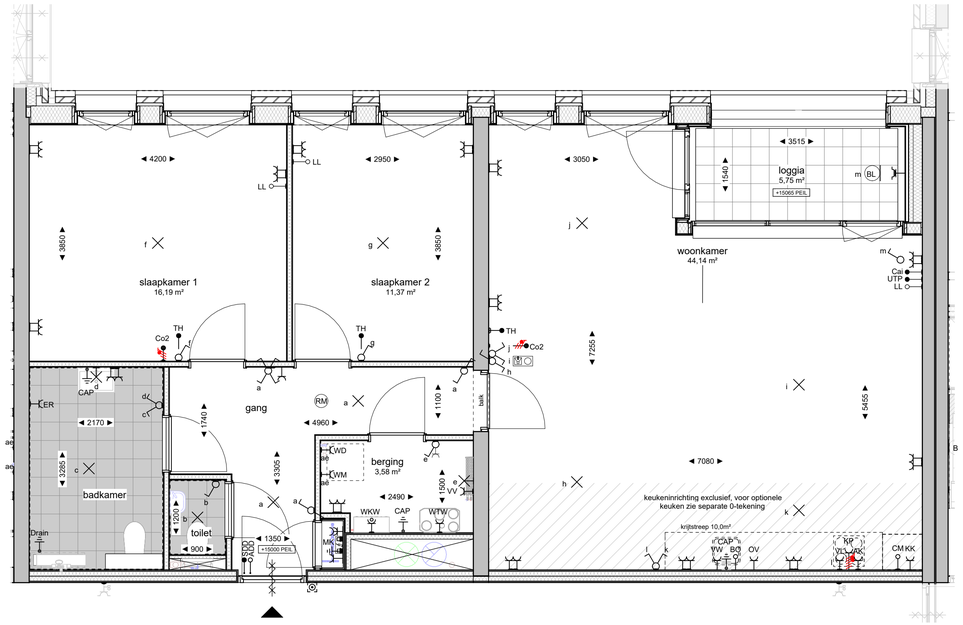


Bouwnummer 047 vijfde verdieping

schaal 1 : 50

RENVOOI

algemeen

HWA	Hemelwaterafvoer		Woning entree
MK	Meterkast		Verlaagd plafond
WM	Wasmachine opstelplaats		
	WTW ventilatie		Badkamer/toilet zone sanitair en installatie indicatief en conform 0-tekening showroom
vw	WTH vloerverwarmingverdeler		Krijtstreep
	WKW		Zelfsluitende deur
	Loopdeur bij dubbel openslaande deur		Brandwerende deur


elektra

	Centraaldoos met licht aansluitpunt		Armatuur met fluorescentiebuislamp 58 W
	Aansluitpunt wandlichtpunt	BL	Buitenlichtpunt
	Schakelaar enkelpolig	VOV	Openbaar lichtpunt
	Wisselschakelaar		Aardmat
	Serie schakelaar		Melder, multi-sensor
	Kruisschakelaar		Signaalgever akoestisch slow whoop
3	3-standen schakelaar (draadloos)	ADD	Ledige leiding t.b.c. automatische deurdranger naar meterkast
	Enkelpolige schakelaar combinatie met contactdoos	AK	Afzuigkap / verlichting geschakeld
	Wandcontactdoos enkelvoudig	AL	Algemeen
	Wandcontactdoos twee-voudig horizontaal	BO	Ledige leiding naar meterkast t.b.v. boiler
	Wandcontactdoos enkelvoudig t.b.v. WKW	Cai	Cai contactdoos
	Wandcontactdoos twee-voudig verticaal	CAP	Centraal aardpunt
	Groepenkast	CM	Ledige leiding naar meterkast t.b.v. combimagnetron
CAP	Centraal aardpunt	Co²	Co² detectie
LL	Loze leiding naar meterkast	Drain	Aardpunt t.b.v. drain, in afwerkvloer
TH	Bedraade leiding thermostaat 4x0,8mm²	ER	Electrische radiator
VD	Bedraade leiding vrijloopdranger gekoppeld met rookmelder 4x0,8mm²	KK	Koelkast
		KP	Kookplaat
		LL	Ledige leiding naar meterkast
RM	Centraaldoos met rookmelder 230V	OV	Oven
	Beldrukker	RM	Rookmelder
	Bel/schel	SDD	Sturing deurdranger 4x0,8mm² vanuit rookmelder
	Videofoon toestel	TH	Thermostaatleiding bedraad, 4x0,8mm²
		VF	Bedraade leiding videofoon naar meterkast
	Perilex fornuisgroep 2x230V	VV	Vloerverwarmingverdeler
		VW	Vaatwasser
	aansluitpunt 230V	WD	Wasdroger
WKW	Wandcontactdoos enkelvoudig spatwaterdicht	WKW	Afleverset (voering vanuit Vaanster)
		WM	Wasmachine
		WTW	WTW-unit

bouwkundig

- Metselwerk
- Isolatie, type en Rc waarde conform EPC berekening
- Beton ihwg (afmetingen volgens constructeur)
- Beton prefab (afmetingen volgens constructeur)
- Metal-stud wand

opmerking: voor overige vloer- en wandafwerkingen zie kleur- en materiaalstaat.

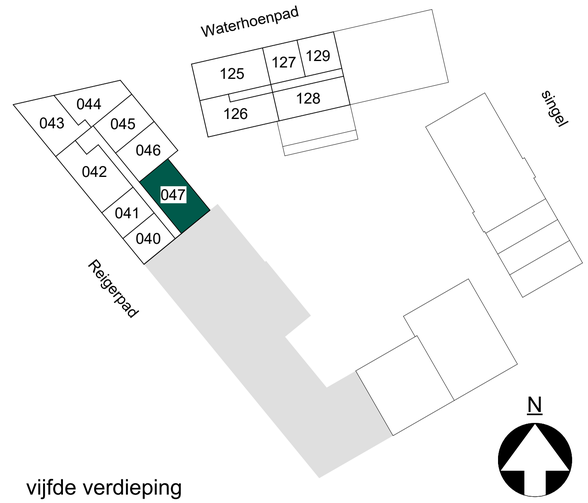

vijfde verdieping

noordpijl t.o.v. woningplattegrond

- Maten in de tekening zijn circa en kunnen in werkelijkheid afwijken.
- Plafondhoogte verblijfsruimten min. 2600+, tenzij anders aangegeven.
- De oppervlaktes aangegeven in de ruimtens zijn niet altijd gelijk aan de de oppervlaktes van de meegetekende betreffende verblijfsruimte
- De posities van de installaties in de technische ruimte zijn nog niet definitief en kunnen nog wijzigen
- Positie keuken en keukeninstallatie op tekening zijn indicatief. 0-tekening van de showroom is leidend.
- Badkamer en toiletten op tekening zijn indicatief. 0-tekening van de showroom is leidend.
- Aantal en positie MV ventielen wordt in een latere fase bepaald.
- Definitieve buitenruimte inrichting conform inrichtingstekening BOOM
- De oppervlaktes aangegeven in de verblijfruimtes zijn inclusief de gekrijtstreepte gebieden.
- Vrije hoogte bij balken is ca. 2425+.

park valley
onderdeel van holland park

tek. nr	: **VT4-A.05.08**	fase	: **Verkooptekeningen - fase 4**
gezien	: ---	datum	: 10-03-2026
getekend	: OPL	gewijzigd	:
afmeting	: A1	wijzigingsnummer	:

project : **Holland Park West**
Diemen
onderdeel: **Bouwnummer 047**

schaal 1 : 50
status definitief
projectnummer 3266