



153-00 begane grond
schaal 1 : 50



153-01 eerste verdieping
schaal 1 : 50

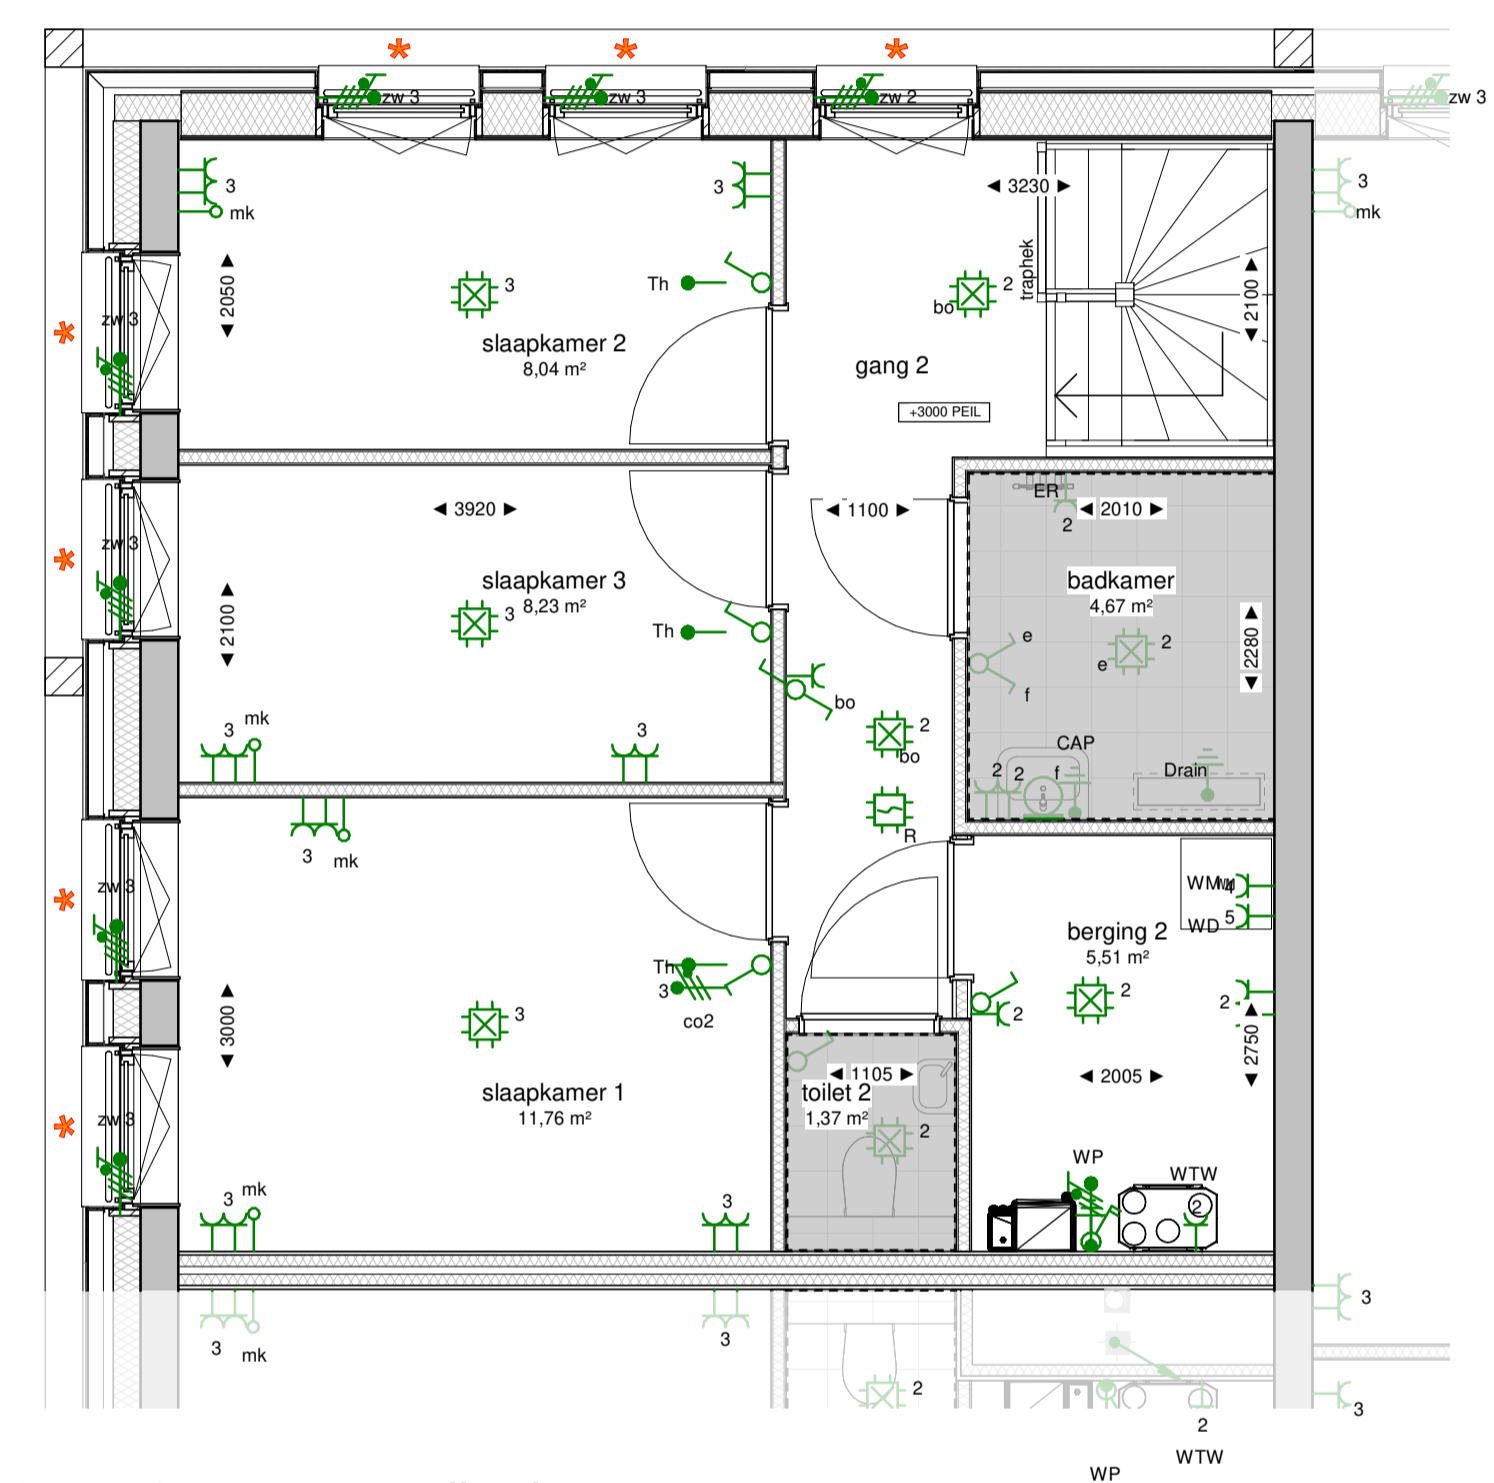

begane grond
schaal 1 : 500

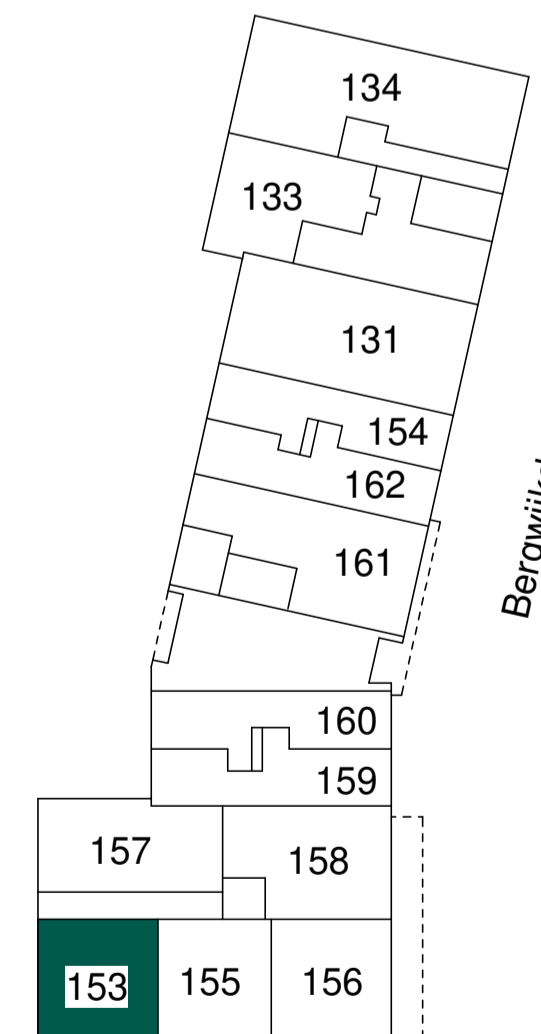

eerste verdieping
schaal 1 : 500

RENVOOI			
algemeen			
HWA	Hemelwaterafvoer	MK	Meterkast
WM	Wasmachine opstelplaats	WTW ventilatie	
	WTH vloerverwarmingverdelers	WKW	Badkamer radiator
	Loopdeur bij dubbel openslaande deur		
	Woning entree		
	Verlaagd plafond		
	Badkamer/toilet zone		
	Krijtstreep		
	Zelfsluitende deur		
*	Buitenzonwering toegepast		
▲	Buitenzonwering optioneel		
elektra			
	Schakelaar enkelpolig	AK	Afzuigkap (recirculatie)
	Schakelaar serie	ALG	Wcd algemeen gebruik
	Schakelaar wissel	B	Wcd Boiler/Quooker
1 mk	Aansluitpunt loos mk	W	Buitenverlichting
1 D	Aansluitpunt bedraad data	Co2	Co2 opnemer
1 TH	Aansluitpunt bedraad Th	ER	Wcd elektrische radiator
1 BM	Sturing deurdranger op BM	KK	Wcd koelkast
	Aansluitpunt verlichting	K	Perilex kookplaat 2x230V
	Schel	O	Wcd oven
	Centraaldoos verlaagd plafond	Th	Thermostaat
	Centraaldoos in beton	verl	Verlichting
Y	Wandcontactdoos ge-aard	VV	Wcd vloerverwarming
Y	Wandcontactdoos ge-aard dubbel	WM	Wcd wasmachine
Y	Wandcontactdoos perilex	WD	Wcd wasdroger
⊙ BEL	Drukknop belinstallatie	ZW	Zonwering
⊙	Optische rookmelder		
•	Centraal aardpunt		
•	Aansluitpunt 230V		
•	1 Fase, warmtepomp voeding WKO		
■	Verdeelinrichting		
bouwkundig			
	Metselwerk		
	Isolatie, type en Rc waarde conform EPC berekening		
	Beton ihwg (afmetingen volgens constructeur)		
	Beton prefab (afmetingen volgens constructeur)		
	Metal-stud wand		
opmerking: voor overige vloer- en wandwerkingen zie kleur- en materiaalstaat.			



noordpijl i.o.v. woningplattegrond

- Maten in de tekening zijn circa en kunnen in werkelijkheid afwijken.
- Plafondhoogte verblijfsruimten ca. 2600+, tenzij anders aangegeven.
- De oppervlaktes aangegeven in de ruimtes zijn niet altijd gelijk aan de de oppervlaktes van de meegedeelde betreffende verblijfsruimte.
- De posities van de installaties in de technische ruimte zijn nog niet definitief en kunnen nog wijzigen.
- Positie keukens en keukeninstallatie op tekening zijn indicatief.
- O-tekening van de showeroom is leidend.
- Badkamer en toiletten op tekening zijn indicatief.
- Aantal en positie MV verstoren wordt in een latere fase bepaald.
- Definitieve buitenruimte inrichting conform inrichtingstekening BOOM



tek. nr. :	VT2a-153	fase :	Verkooptekeningen - fase 2a
gezien :	...	datum :	01-07-2022
getekend :	OPL	getekend :	14-07-2022
afmeting :	A1	wijzigingsnummer :	B
project :	Holland Park West Diemen	onderdeel:	Bouwnummer 153
		schaal :	1 : 50
		status :	definitief
		proefnummer :	3266