


142-03 derde verdieping
 schaal 1 : 50

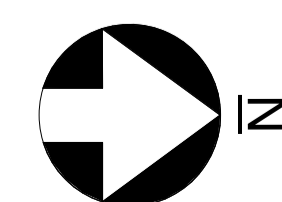

noordpijl i.o.v. woningplattegrond

- Maten in de tekening zijn circa en kunnen in werkelijkheid afwijken.
- Plafondhoogte verbijsruimten ca. 2600+, tenzij anders aangegeven.
- De oppervlaktes aangegeven in de ruimtes zijn niet altijd gelijk aan de de oppervlaktes van de meegedeelde betreffende verbijsruimte
- De posities van de installaties in de technische ruimte zijn nog niet definitief en kunnen nog wijzigen
- Positie keukens en keukeninstallatie op tekening zijn indicatief.
- O-tekening van de showeroom is leidend.
- Badkamer en toiletten op tekening zijn indicatief.
- Aantal en positie MV verstellen wordt in een latere fase bepaald.
- Definitieve buitenruimte inrichting conform inrichtingstekening BOOM

RENVOOI

algemeen

- HWA Hemelwaterafvoer
- MK Meterkast
- WM Wasmachine opstelplaats
- WTW ventilatie
- WTH vloerverwarmingverdelers
- WKW Badkamer radiator
- Loopdeur bij dubbel openslaande deur
- Woning entree
- Verlaagd plafond
- Badkamer/toilet zone
- Krijststreep
- Zelfsluitende deur
- Buitenzonwering toegepast
- Buitenzonwering optioneel


elektra

- Schakelaar enkelpolig AK Afzuigkap (recirculatie)
- Schakelaar serie ALG Wcd algemeen gebruik
- Schakelaar wissel B Wcd Boiler/Quooker
- Aansluitpunt loos mk W Buitenverlichting
- Aansluitpunt bedraad data Co2 Co2 opnemer
- Aansluitpunt bedraad Th ER Wcd elektrische radiator
- Sturing deurdranger op BM KK Wcd koelkast
- Aansluitpunt verlichting K Perilex kookplaat 2x230V
- Schel O Wcd oven
- Centraaldoos verlaagd plafond Th Thermostaat
- Centraaldoos in beton verl Verlichting
- Wandcontactdoos ge-aard vv Wcd vloerverwarming
- Wandcontactdoos ge-aard dubbel vw Wcd vaatwasser
- Wandcontactdoos ge-aard dubbel WM Wcd wasmachine
- Wandcontactdoos perilex wd Wcd wasdroger
- Drukknop belinstallatie zw Zonwering
- Videofoon (bel naar Vi)
- Optische rookmelder
- Centraal aardpunt
- Aansluitpunt 230V
- 1 Fase, warmtepomp voeding WKO
- Verdeelinrichting

bouwkundig

- Metselwerk
- Isolatie, type en Rc waarde conform EPC berekening
- Beton ihwg (afmetingen volgens constructeur)
- Beton prefab (afmetingen volgens constructeur)
- Metal-stud wand

opmerking: voor overige vloer- en wandafwerkingen zie kleur- en materiaalstaat.

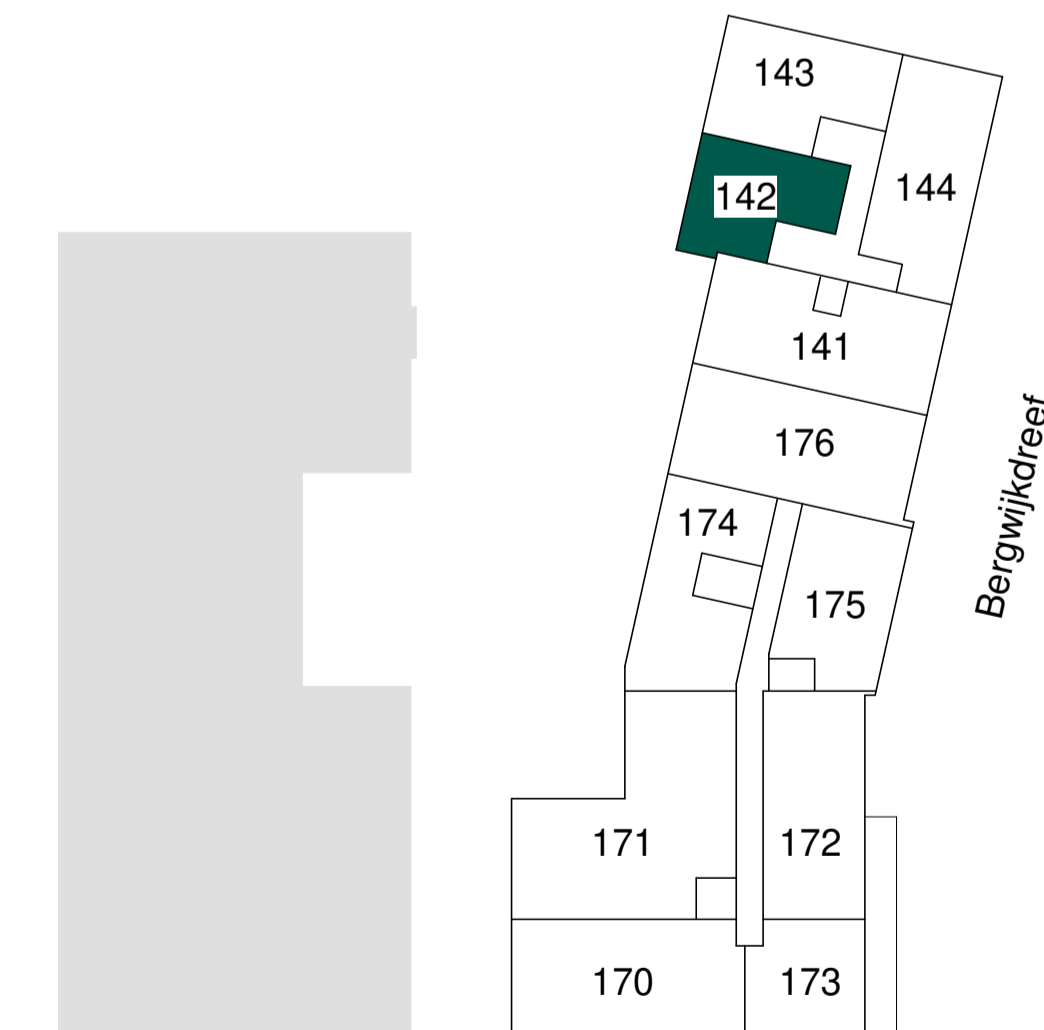

derde verdieping
 schaal 1 : 500



tek. nr : VT2a-142 fase : Verkooptekeningen - fase 2a

gezien : -- datum : 01-07-2022

getekend : OPL ontwerp : 14-07-2022

afmeting : A1 wijzigingsnummer : B

project : Holland Park West

Diemen

onderdeel: Bouwnummer 142

schaal
 1 : 50
 status
 definitief
 projectnummer
 3266