




L.00.01 begane grond
schaal 1 : 50

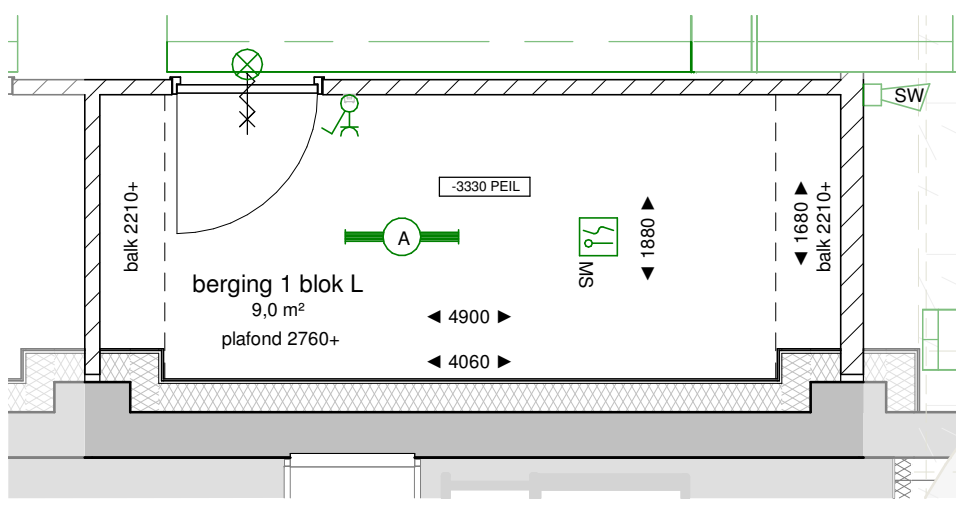

L.00.01 kelder
schaal 1 : 50

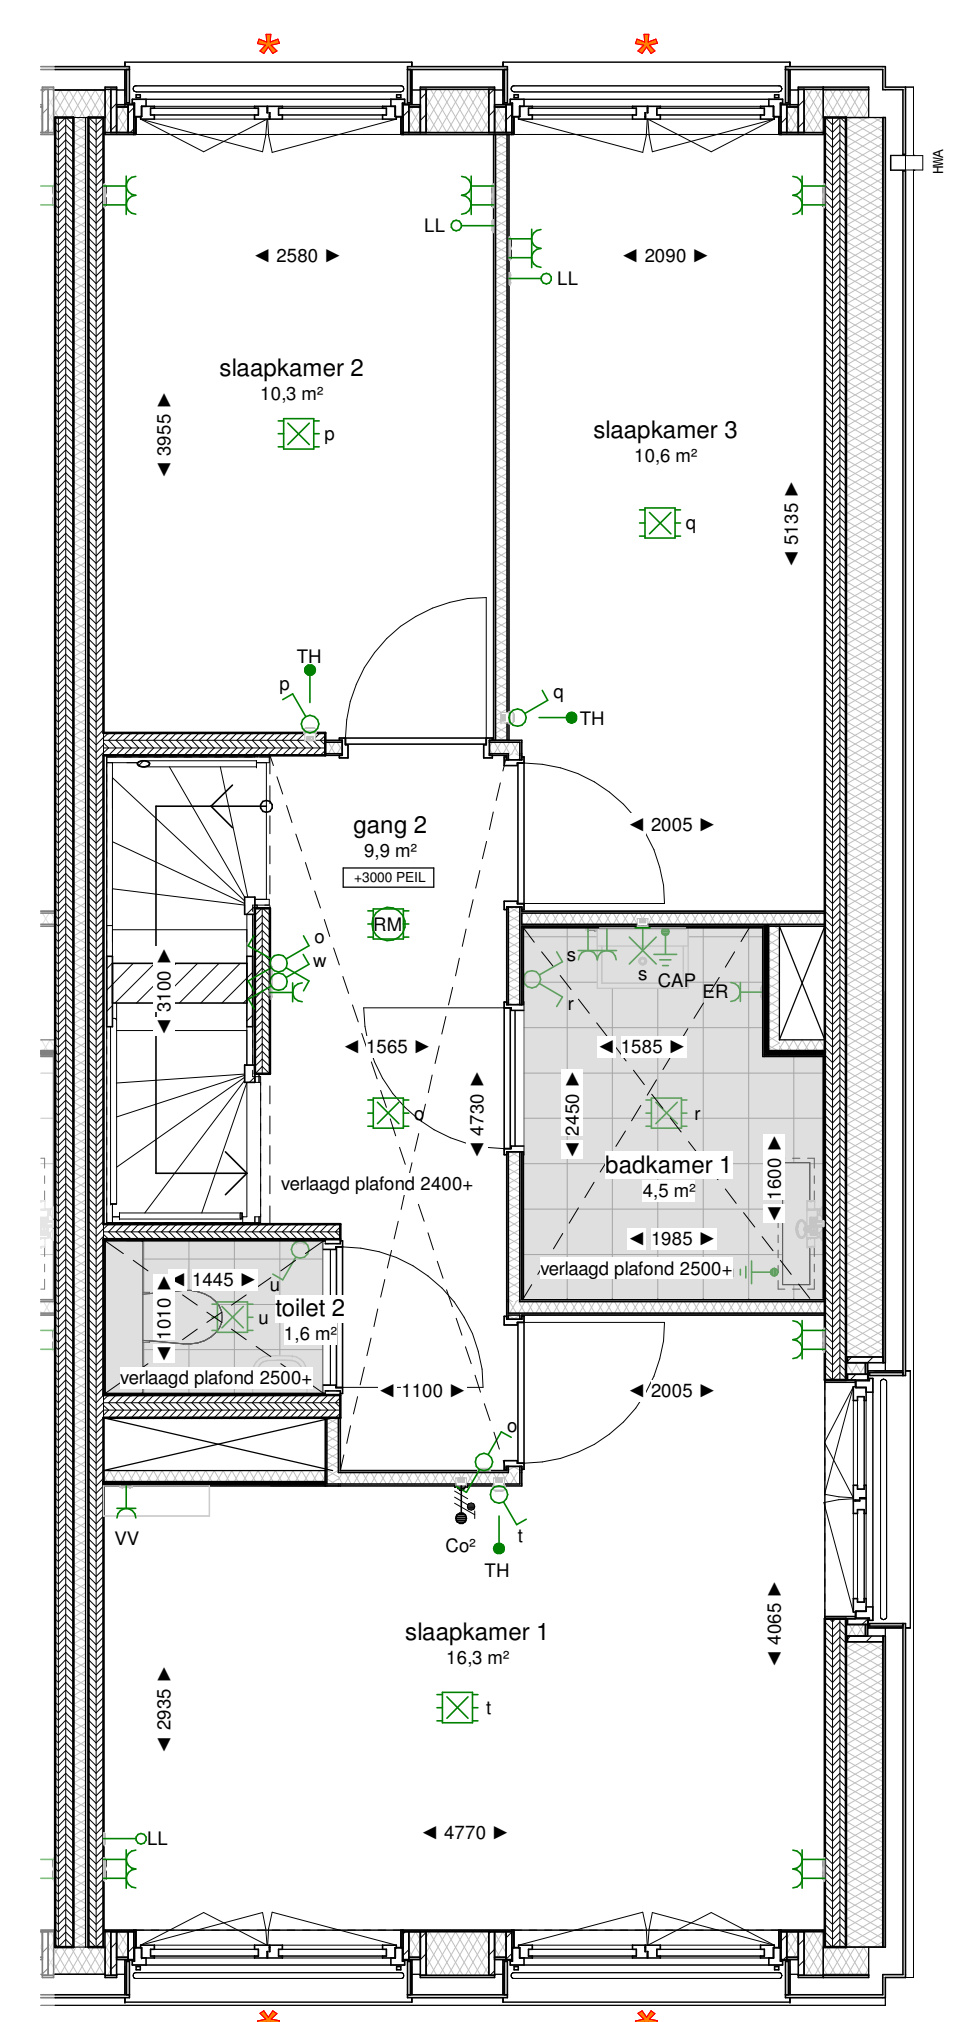


L.00.01 eerste verdieping
schaal 1 : 50

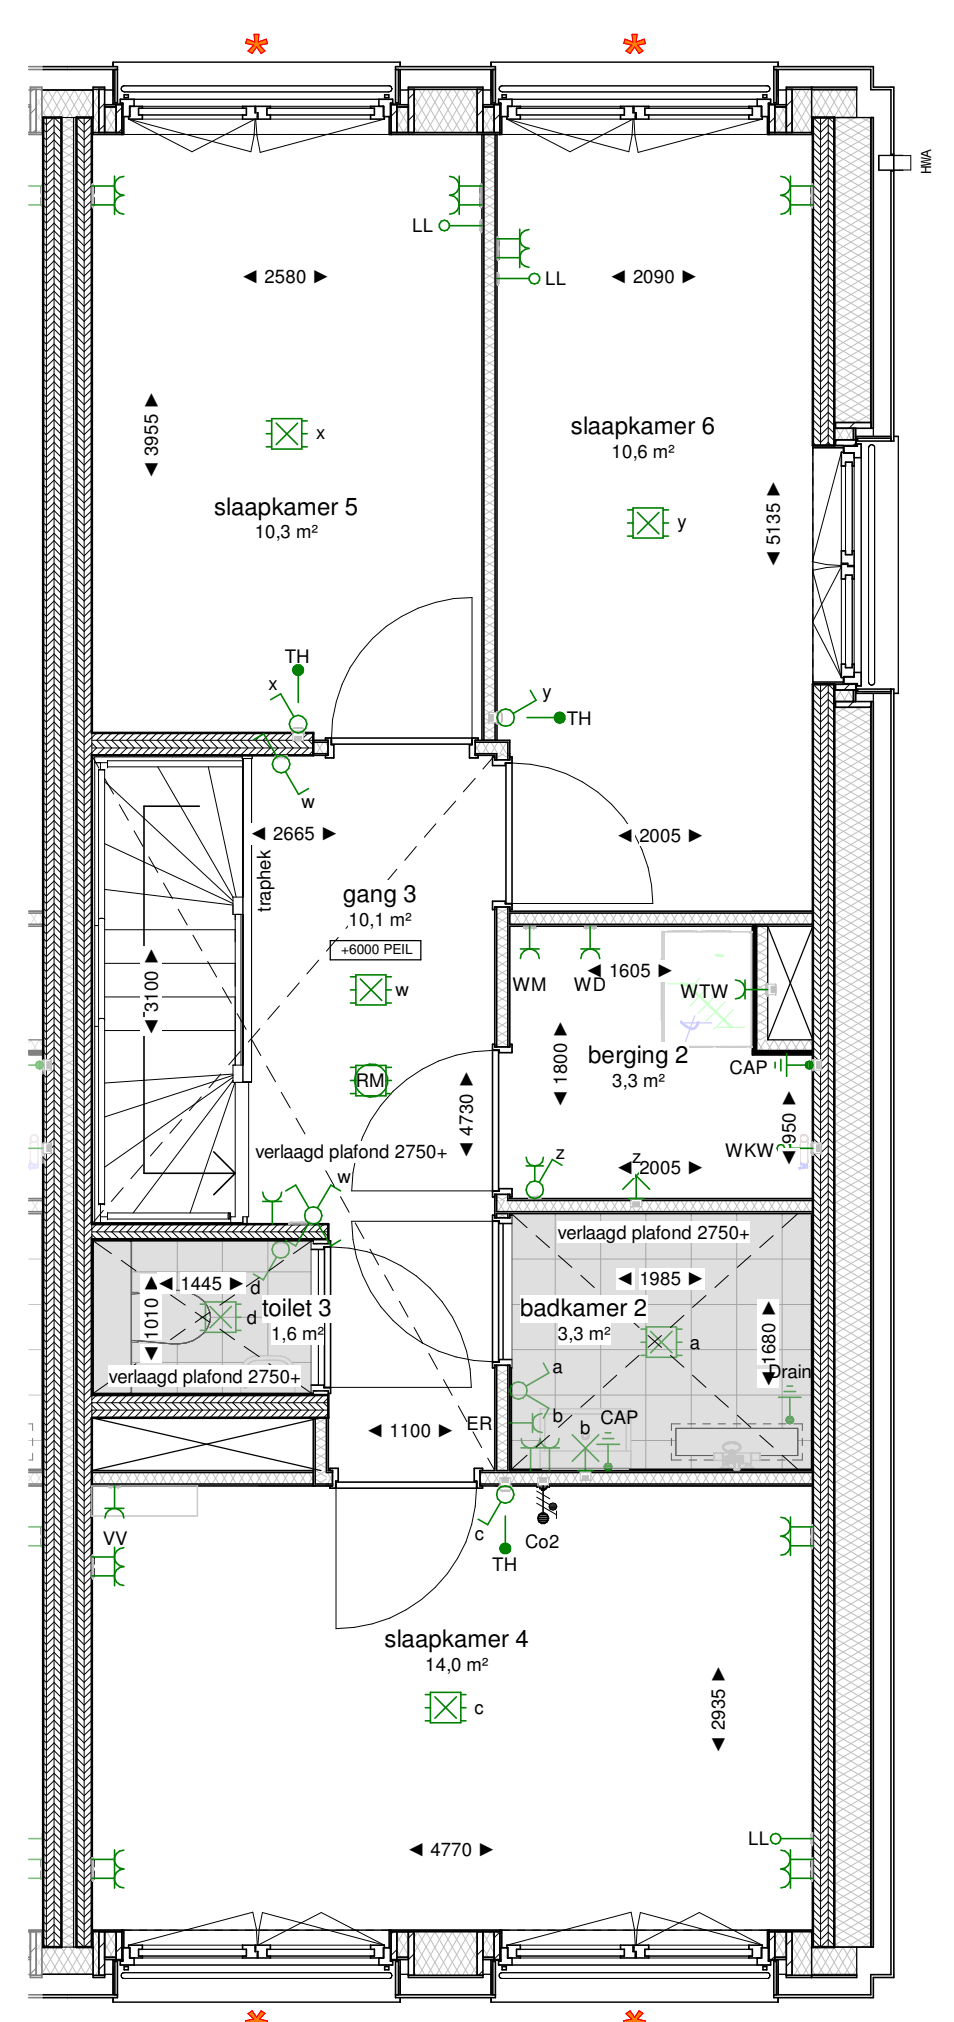

L.00.01 tweede verdieping
schaal 1 : 50

RENVOOI			
algemeen			
HWA	Hemelwaterafvoer		Woning entree
MK	Meterkast		Verlaagd plafond
WM	Wasmachine opstelplaats		
	WTW ventilatie		Badkamer/toilet zone
	WTH vloerverwarmingverdelers		
	WKW		Krijtstreep
	Loopdeur bij dubbel openslaande deur		Zelfsluitende deur
			Buitenzonwering (t.p.v. gevelkozijnen)
elektra			
	Centraaldoos met licht aansluitpunt		Armatuur met fluorescentiebuislamp 58 W
	Aansluitpunt wandlichtpunt		Aardmat
	Schakelaar enkelpolig		Melder, multi-sensor
	Wisselschakelaar		Signaalgever akoestisch slow whoop
	Serie schakelaar		Ledige leiding t.b.c. automatische deurdranger naar meterkast
	Kruisschakelaar		AK Atzuigkap / verlichting geschakeld
	3-standen schakelaar (draadloos)		AL Algemeen
	Enkelpolige schakelaar combinatie met contactdoos		BO Ledige leiding naar meterkast t.b.v. boiler
	Wandcontactdoos enkelvoudig		Cai Cai contactdoos
	Wandcontactdoos twee-voudig horizontaal		CAP Centraal aardpunt
	Wandcontactdoos enkelvoudig t.b.v. WKW		CM Ledige leiding naar meterkast t.b.v. combimagnetron
	Wandcontactdoos twee-voudig verticaal		Co² Co² detectie
	Groepenkast		Drain Aardpunt t.b.v. drain, in afwerkvloer
	Centraal aardpunt		ER Elektrische radiator
	Loze leiding naar meterkast		KP Kookplaat
	Bedraade leiding thermostaat 4x0,8mm²		LL Ledige leiding naar meterkast
	Bedraade leiding vrijlooppdranger gekoppeld met rookmelder 4x0,8mm²		OV Oven
	Centraaldoos met rookmelder 230V		RM Rookmelder
	Beldrukker		SDD Sturing deurdranger 4x0,8mm² vanuit rookmelder
	Bel/schel		TH Thermostaatleiding bedraad, 4x0,8mm²
	Videfoon toestel		VF Bedraade leiding videfoon naar meterkast
	Perilex fornuisgroep 2x230V		VV Vloerverwarmingverdelers
	aansluitpunt 230V		VW Vaatwasser
	Wandcontactdoos enkelvoudig spatwaterdicht		WD Wasdroger
			WKW Afleverzet (voering vanuit Vanster)
			WM Wasmachine
			WTW WTW-unit
bouwkundig			
	Isolatie, type en Rc waarde conform EPC berekening		
	CLT (afmetingen volgens constructeur)		
	HSB scheidingswand		
opmerking: voor overige vloer- en wandafwerkingen zie kleur- en materiaalstaat.			

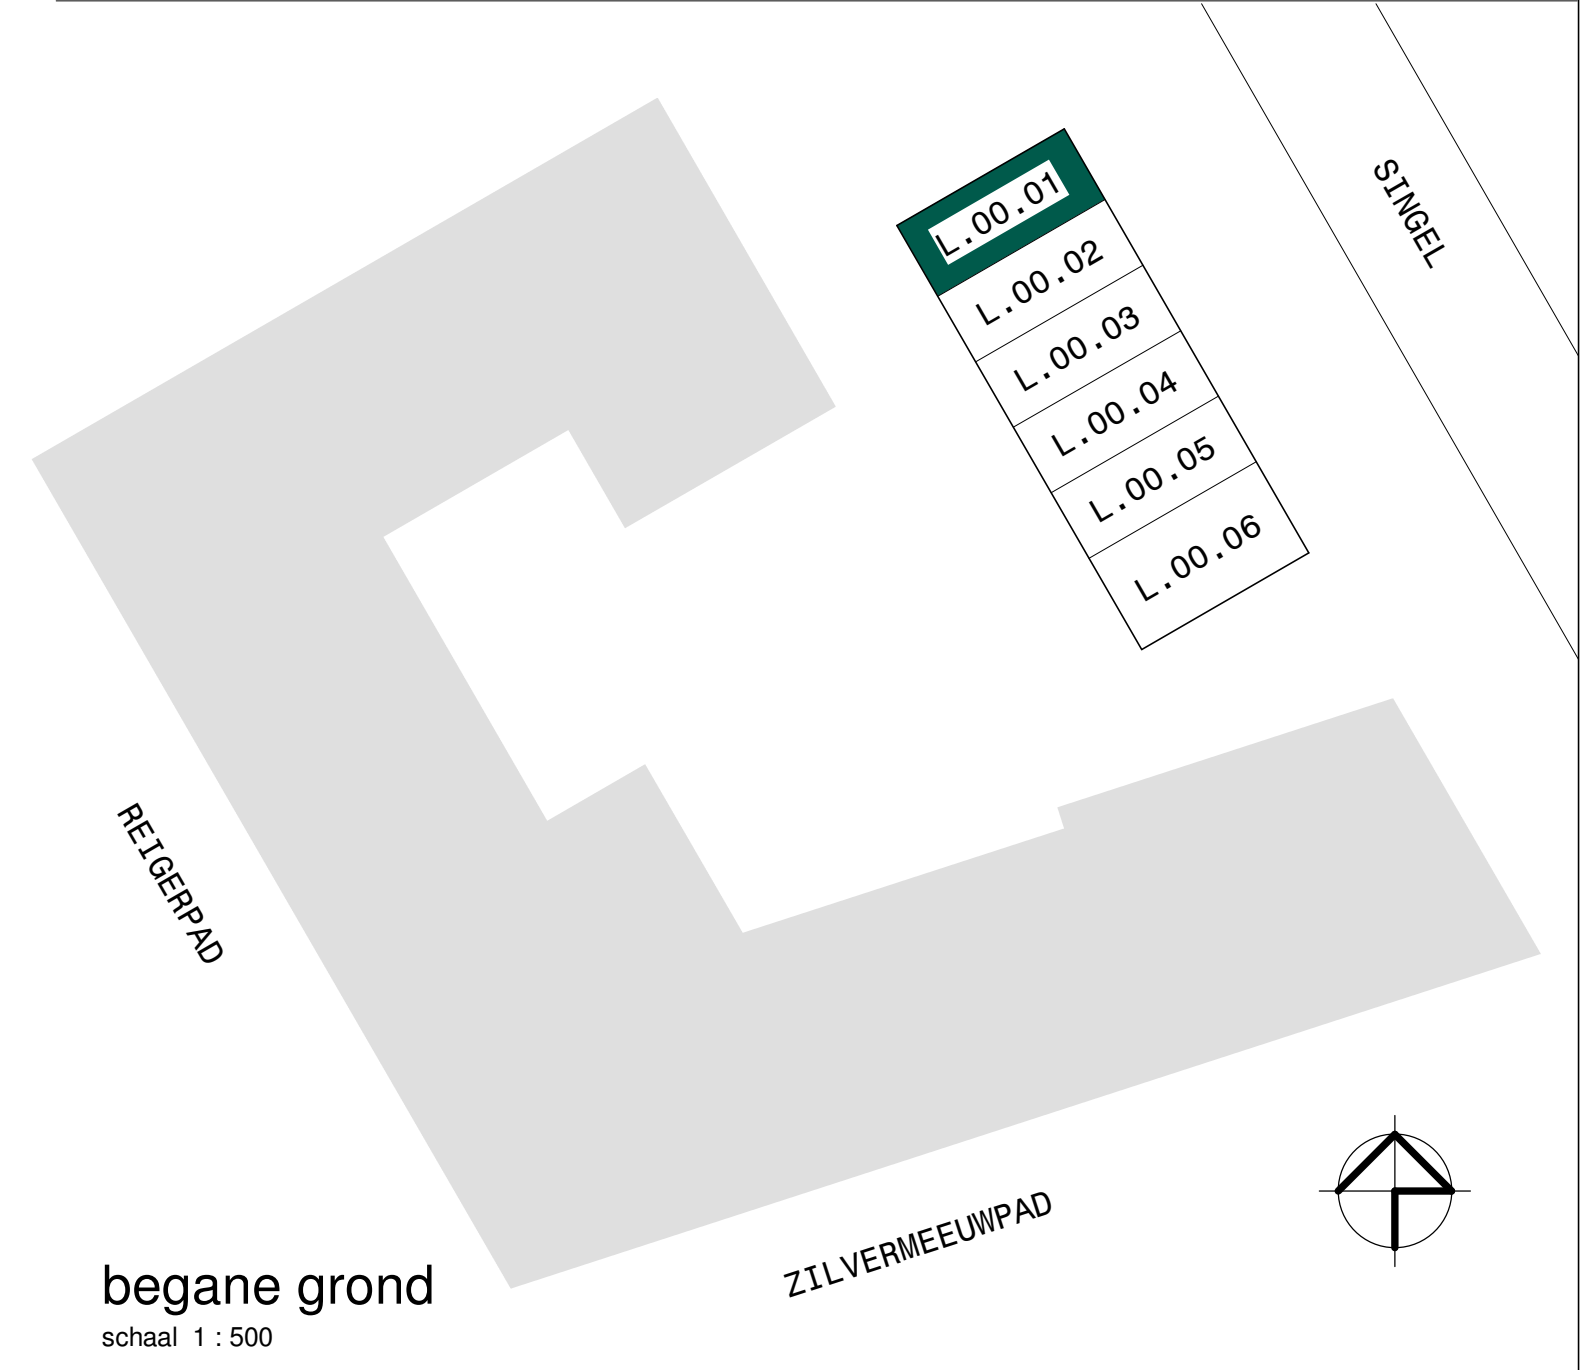

begane grond
schaal 1 : 500

B	23-01-2026	buitenruimten oppervlak
A	10-12-2025	electra en dakinstallatie blok L
tek. nr.	: VT3L-L.00.01	fase : Verkooptekeningen - fase 3L
gezien	: ..	datum : 10-12-2025
getekend	: OPL	gewijzigd : 23-01-2026
afmeting	: A1	wijzigingsnummer : B
project	Holland Park West Diemen	
onderdeel:	L.00.01 Bouwnummer 001	
schaal	1:50	status definitief
projectnummer	3266	

- MATEN IN DE TEKENING ZIJN CIRCA EN KUNNEN IN WERKLIJKHEID AFWIJKEN.
- PLAFONDHOGTE VERBILFSRUIMTEN CA. 2750+, TENZIJ ANDERS AANGEGEVEN.
- DE OPPERVLAKTES AANGEGEVEN IN DE RUIMTES ZIJN NIET ALTIJD GELIJK AAN DE OPPERVLAKTES VAN DE WEGEDELDE BETREFFENDE VERBILFSRUIMTE.
- DE POSITIES VAN DE INSTALLATIES IN DE TECHNISCHE RUIMTE ZIJN NOG NIET DEFINITIEF EN KUNNEN NOG WILZIGEN.
- POSITE KEUKEN EN KEUKENINSTALLATIE OP TEKENING ZIJN INDICATIEF.
- TEKENING VAN DE SHOWROOM IS LEIDEND.
- BADKAMER EN TOILETTEN OP TEKENING ZIJN INDICATIEF.
- AANTAL EN POSITIE BV-VENTILEN WORDT IN EEN LATERE FASE BEPAALD.
- DEFINITIEVE BUITENRUIMTE INRICHTING CONFORM INRICHTINGSTEKENING BOOM

