




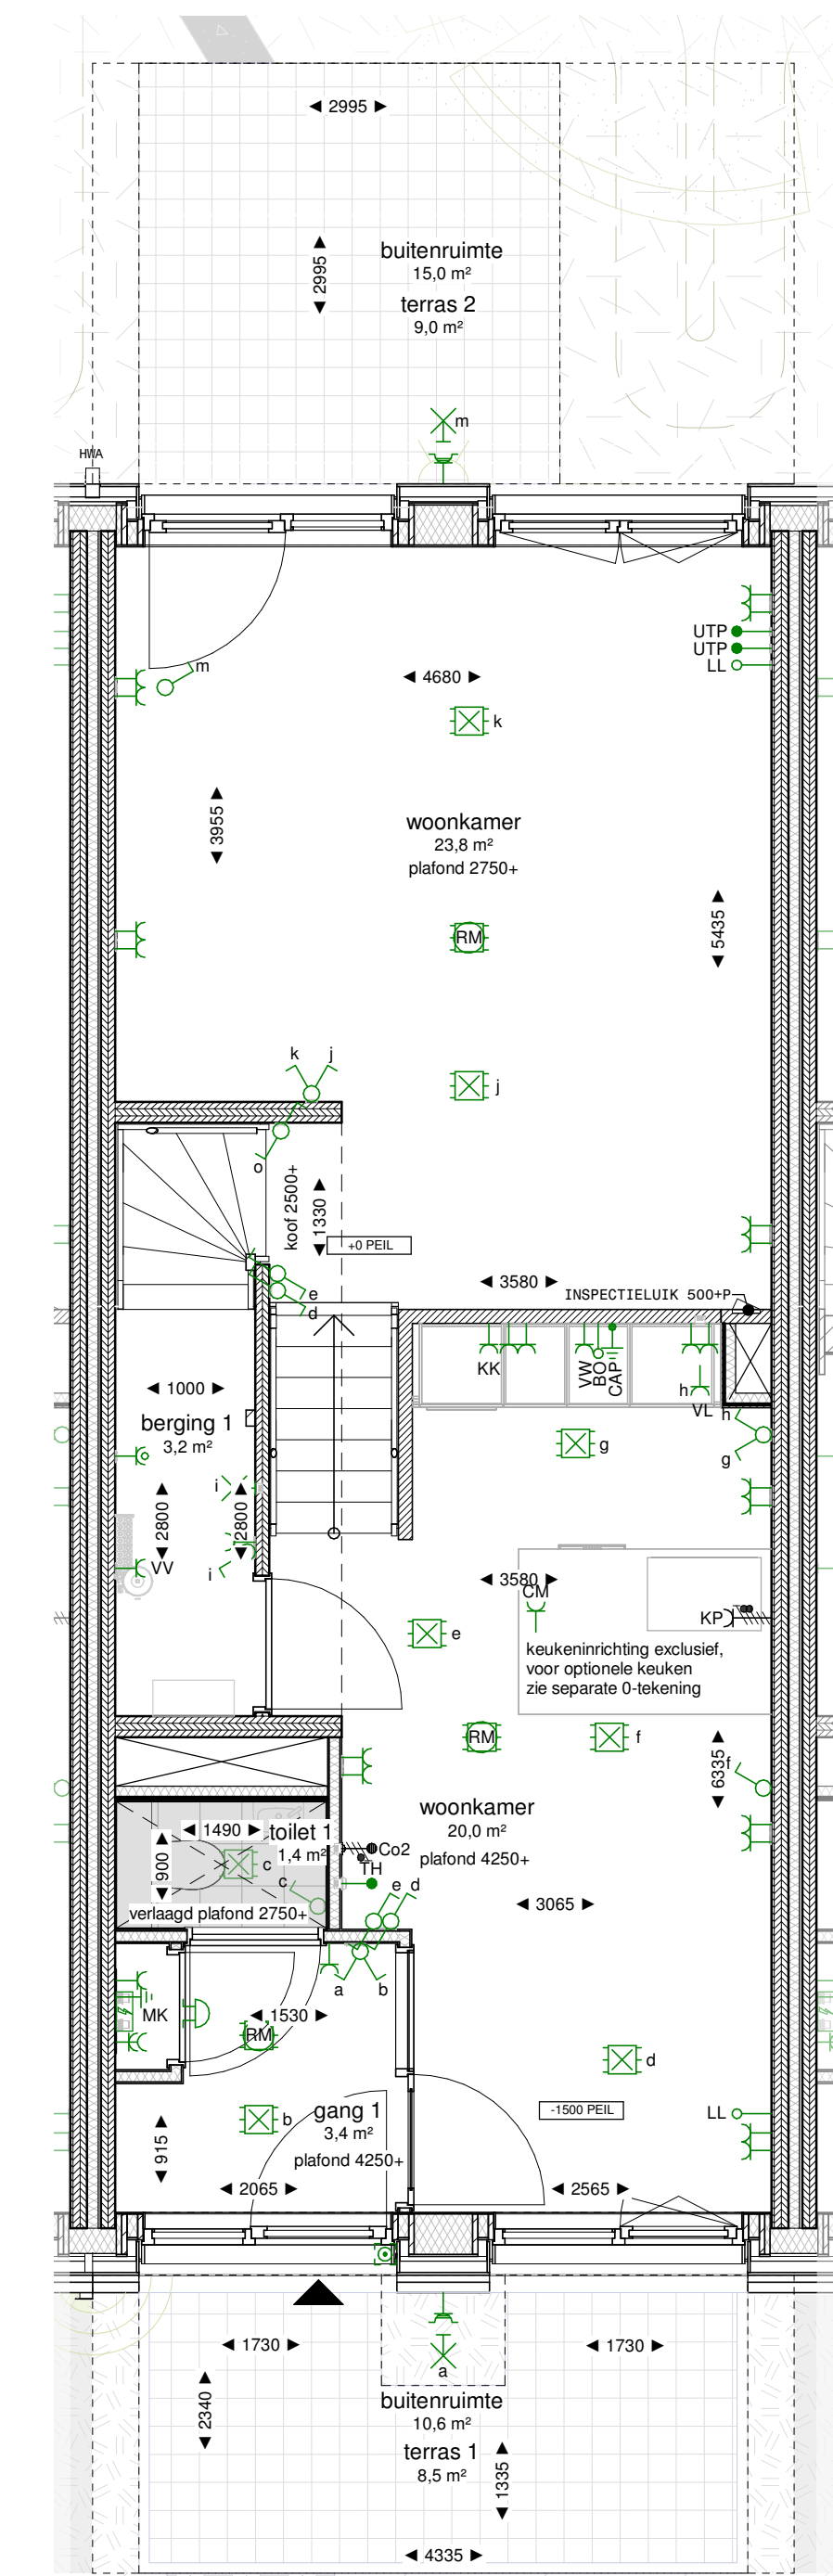


L.00.02 begane grond
schaal 1 : 50

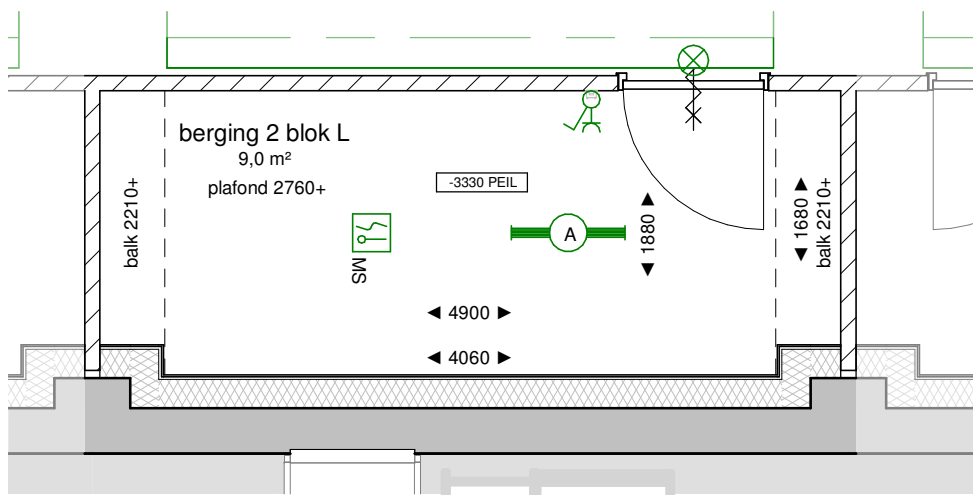

L.00.02 kelder
schaal 1 : 50

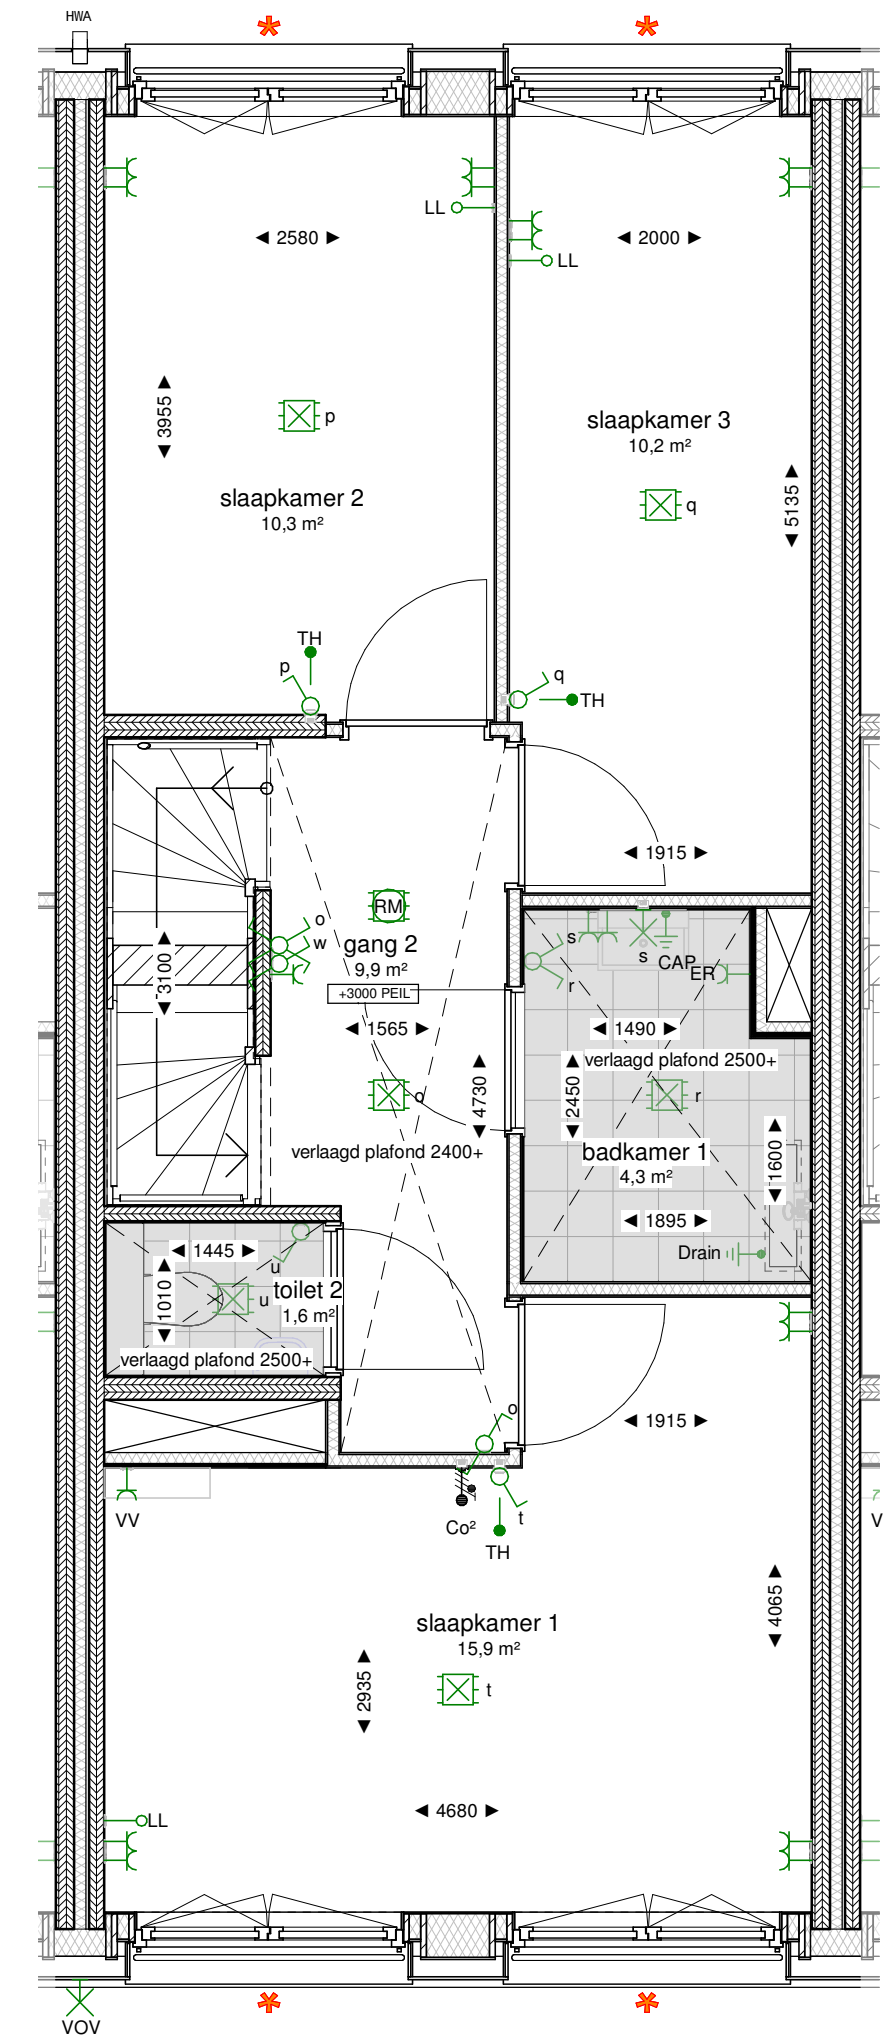

L.00.02 eerste verdieping
schaal 1 : 50

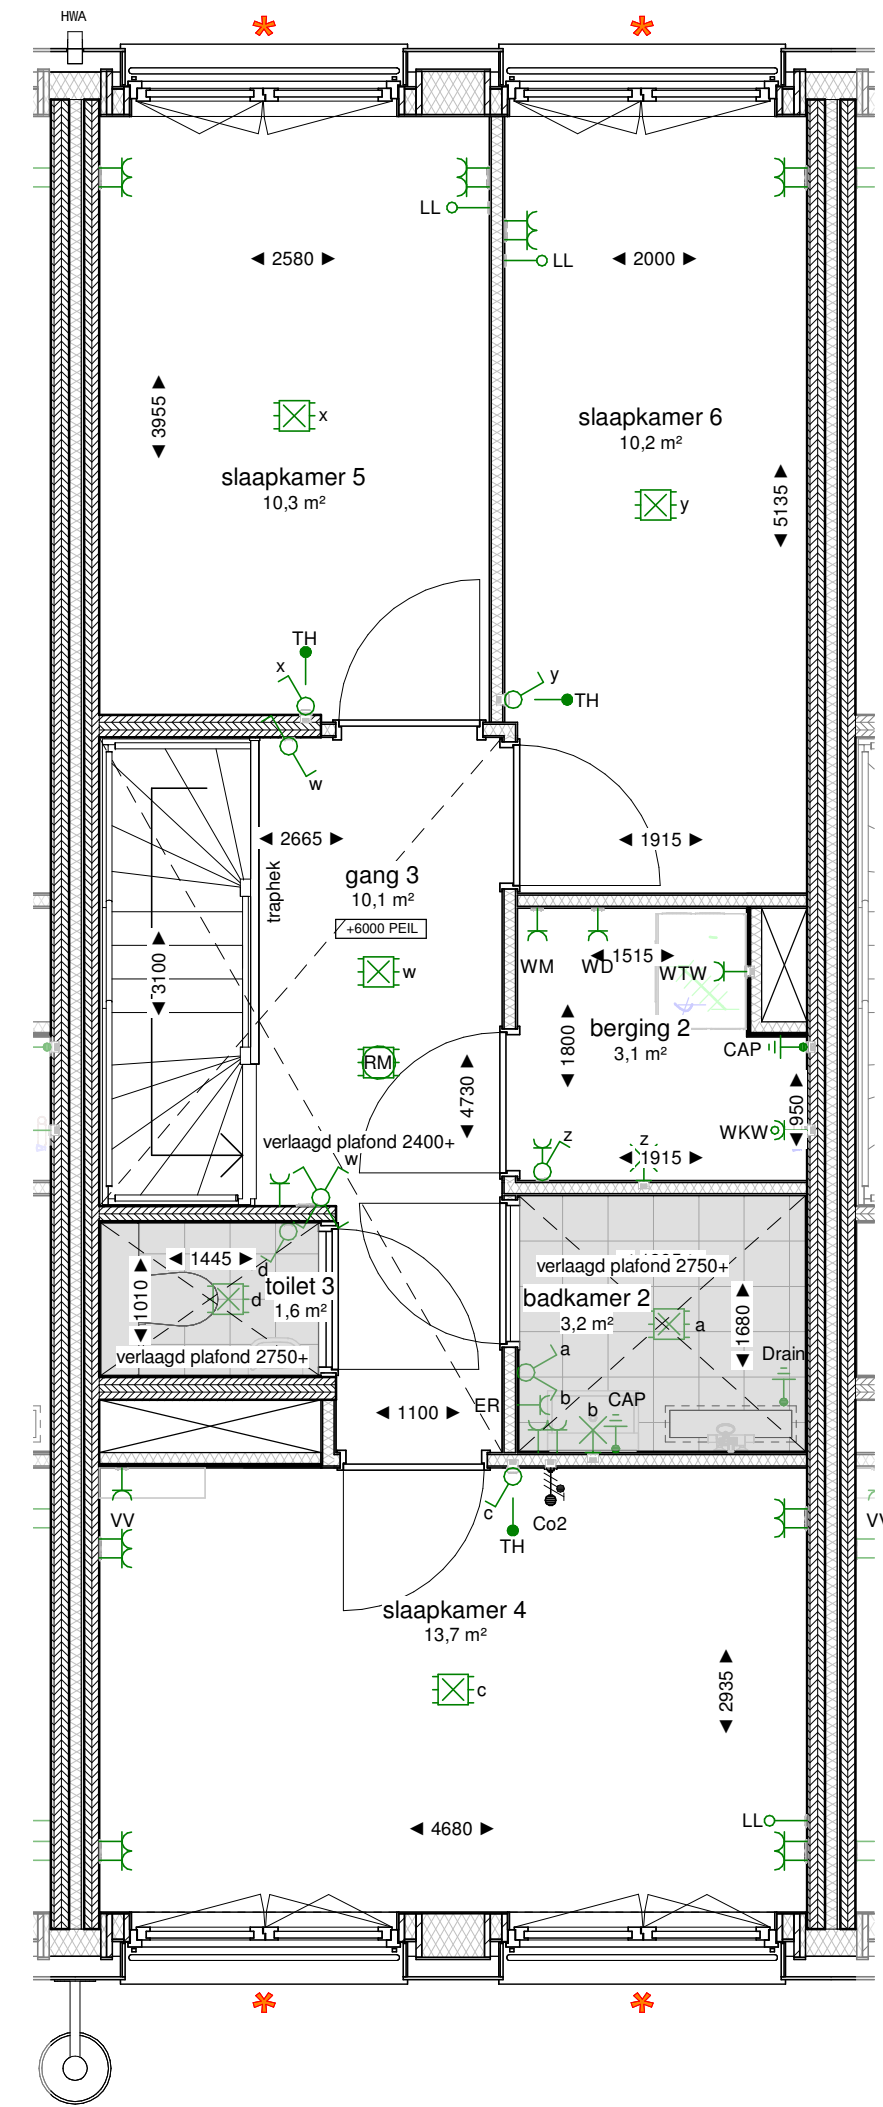


L.00.02 tweede verdieping
schaal 1 : 50

RENVOOI			
algemeen			
HWA	Hemelwaterafvoer		Woning entree
MK	Meterkast		Verlaagd plafond
WM	Wasmachine opstelplaats		
	WTW ventilatie		Badkamer/toilet zone
	WTH vloerverwarmingverdelers		Krijtstreep
	WKW		Zelfsluitende deur
	Loopdeur bij dubbel openslaande deur		Buitenzonwering (t.p.v. gevelkozijnen)
elektra			
	Centraaldoos met licht aansluitpunt		Armatuur met fluorescentiebuislamp 58 W
	Aansluitpunt wandlichtpunt		Aardmat
	Schakelaar enkelpolig		Melder, multi-sensor
	Wisselschakelaar		Signaalgever akoestisch slow whoop
	Serie schakelaar		Ledige leiding t.b.c. automatische deurdranger naar meterkast
	Kruisschakelaar		Algemeen
	3-standen schakelaar (draadloos)		Ledige leiding naar meterkast t.b.v. boiler
	Enkelpolige schakelaar combinatie met contactdoos		Cai contactdoos
	Wandcontactdoos enkelvoudig		Centraal aardpunt
	Wandcontactdoos twee-voudig horizontaal		Ledige leiding naar meterkast t.b.v. combimagnetron
	Wandcontactdoos enkelvoudig t.b.v. WKW		Co² detectie
	Wandcontactdoos twee-voudig verticaal		Aardpunt t.b.v. drain, in afwerkvloer
	Groepenkast		ER
	Centraal aardpunt		KK
	Loze leiding naar meterkast		KP
	Bedraade leiding thermostaat 4x0,8mm²		Ledige leiding naar meterkast
	Bedraade leiding vrijlooppdranger gekoppeld met rookmelder 4x0,8mm²		OV
	Centraaldoos met rookmelder 230V		RM
	Beldrukker		SDD
	Bel/schel		TH
	Videofoon toestel		Bedraade leiding videofoon naar meterkast
	Perilex fornuisgroep 2x230V		VV
	aansluitpunt 230V		WM
	Wandcontactdoos enkelvoudig spatwaterdicht		WTW

bouwkundig	
	Isolatie, type en Rc waarde conform EPC berekening
	CLT (afmetingen volgens constructeur)
	HSB scheidingswand

opmerking: voor overige vloer- en wandafwerkingen zie kleur- en materiaalstaat.

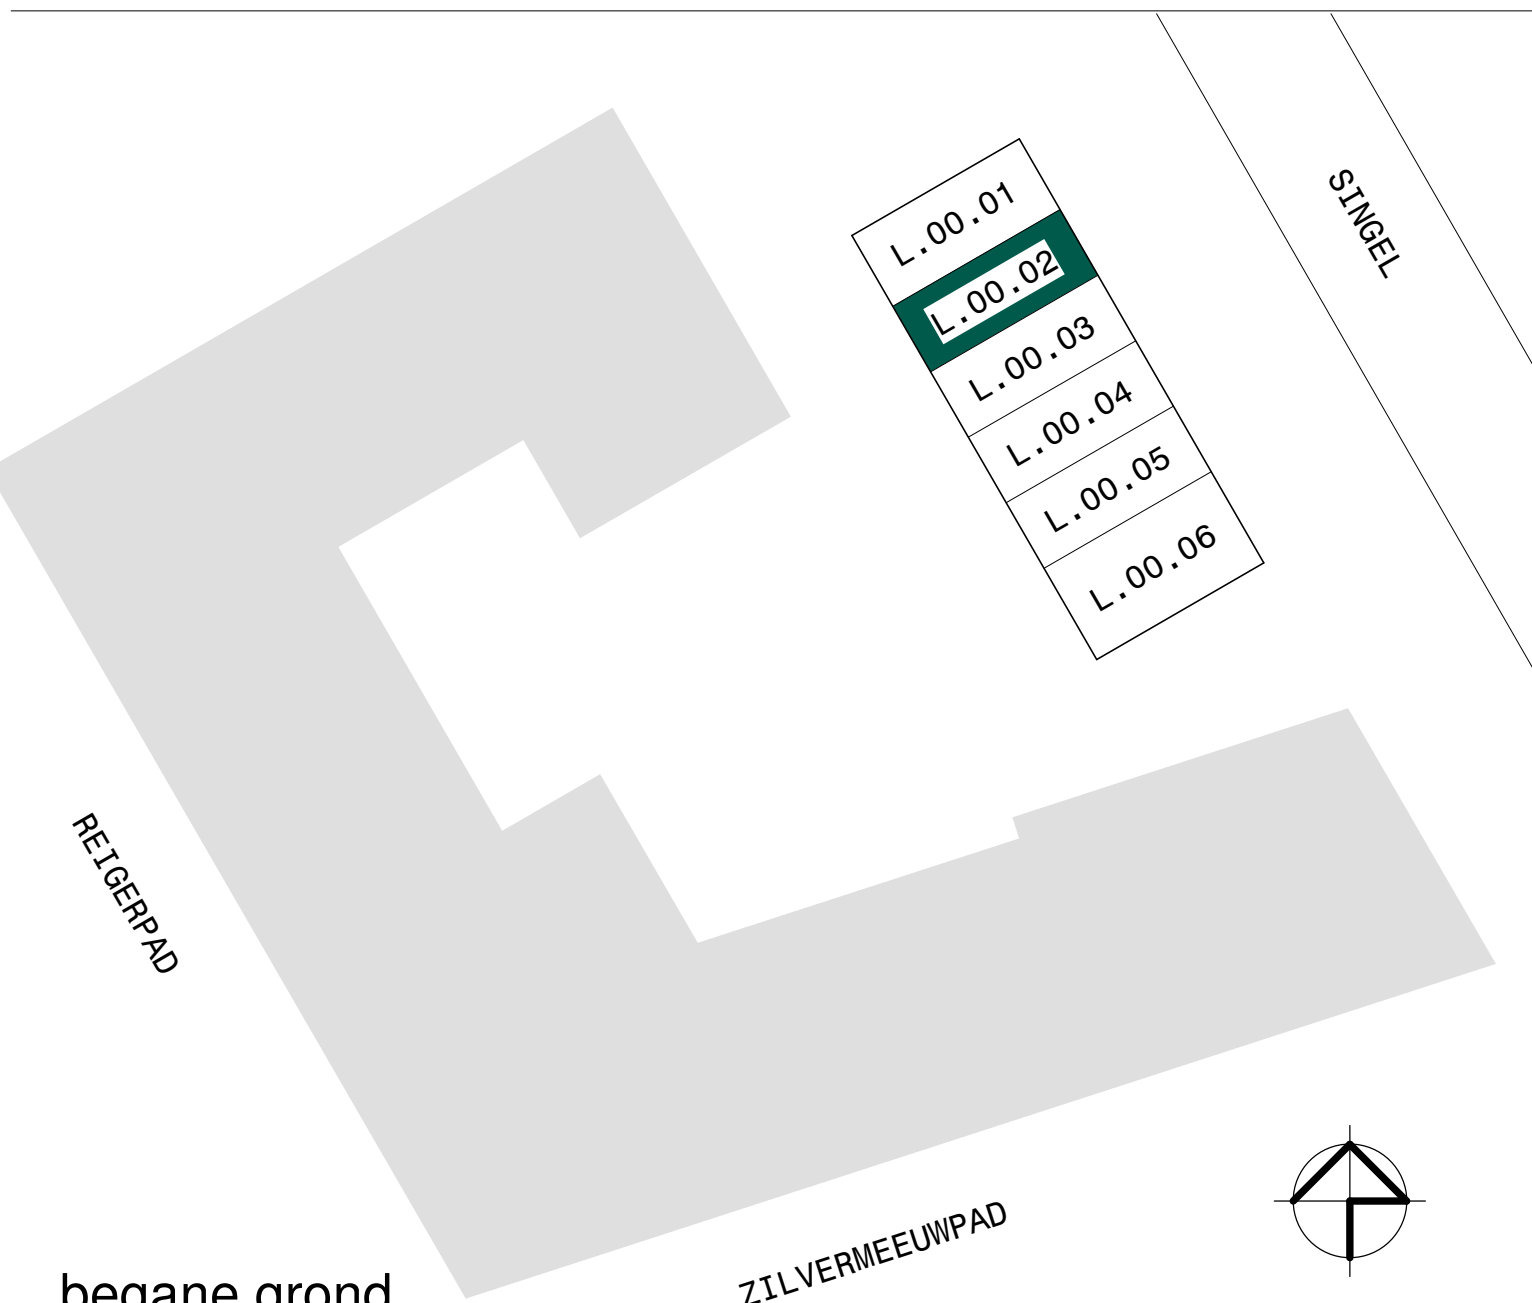

B	23-01-2026	buitenruimten oppervlak
A	10-12-2025	electra en dakinstallatie blok L

onderdeel van holland park

tek. nr. : VT3L-L.00.02	fase : Verkooptekeningen - fase 3L
gezien : ..	datum : 21-07-2025
getekend : OPL	gewijzigd : 23-01-2026
afmeting : A1	wijzigingsnummer : B
project : Holland Park West Diemen	
onderdeel: L.00.02 Bouwnummer 002	

schaal 1:50
status definitief
projectnummer 3266

- MATEN IN DE TEKENING ZIJN CIRCA EN KUNNEN IN WERKLIJKHEID AFWIJKEN.
- PLAFONDHOGTE VERBLIJFSRUIMTEN CA. 2750+, TENZIJ ANDERS AANGEGEVEN.
- DE OPPERVLAKTES AANGEGEVEN IN DE RUIMTES ZIJN NIET ALTIJD GELIJK AAN DE OPPERVLAKTES VAN DE WEGEDELDE BETREFFENDE VERBLIJFSRUIMTE.
- DE POSITIES VAN DE INSTALLATIES IN DE TECHNISCHE RUIMTE ZIJN NOG NIET DEFINITIEF EN KUNNEN NOG WIJZIGEN.
- POSITIE KEUKEN EN KEUKENINSTALLATIE OP TEKENING ZIJN INDICATIEF.
- O TEKENING VAN DE SHOWROOM IS LEIDEND.
- BADKAMER EN TOILETTEN OP TEKENING ZIJN INDICATIEF.
- AANTAL EN POSITIE RV-VENTILELEN WORDT IN EEN LATERE FASE BEPAALD.
- DEFINITIEVE BUITENRUIMTE INRICHTING CONFORM INRICHTINGSTEKENING BOOM