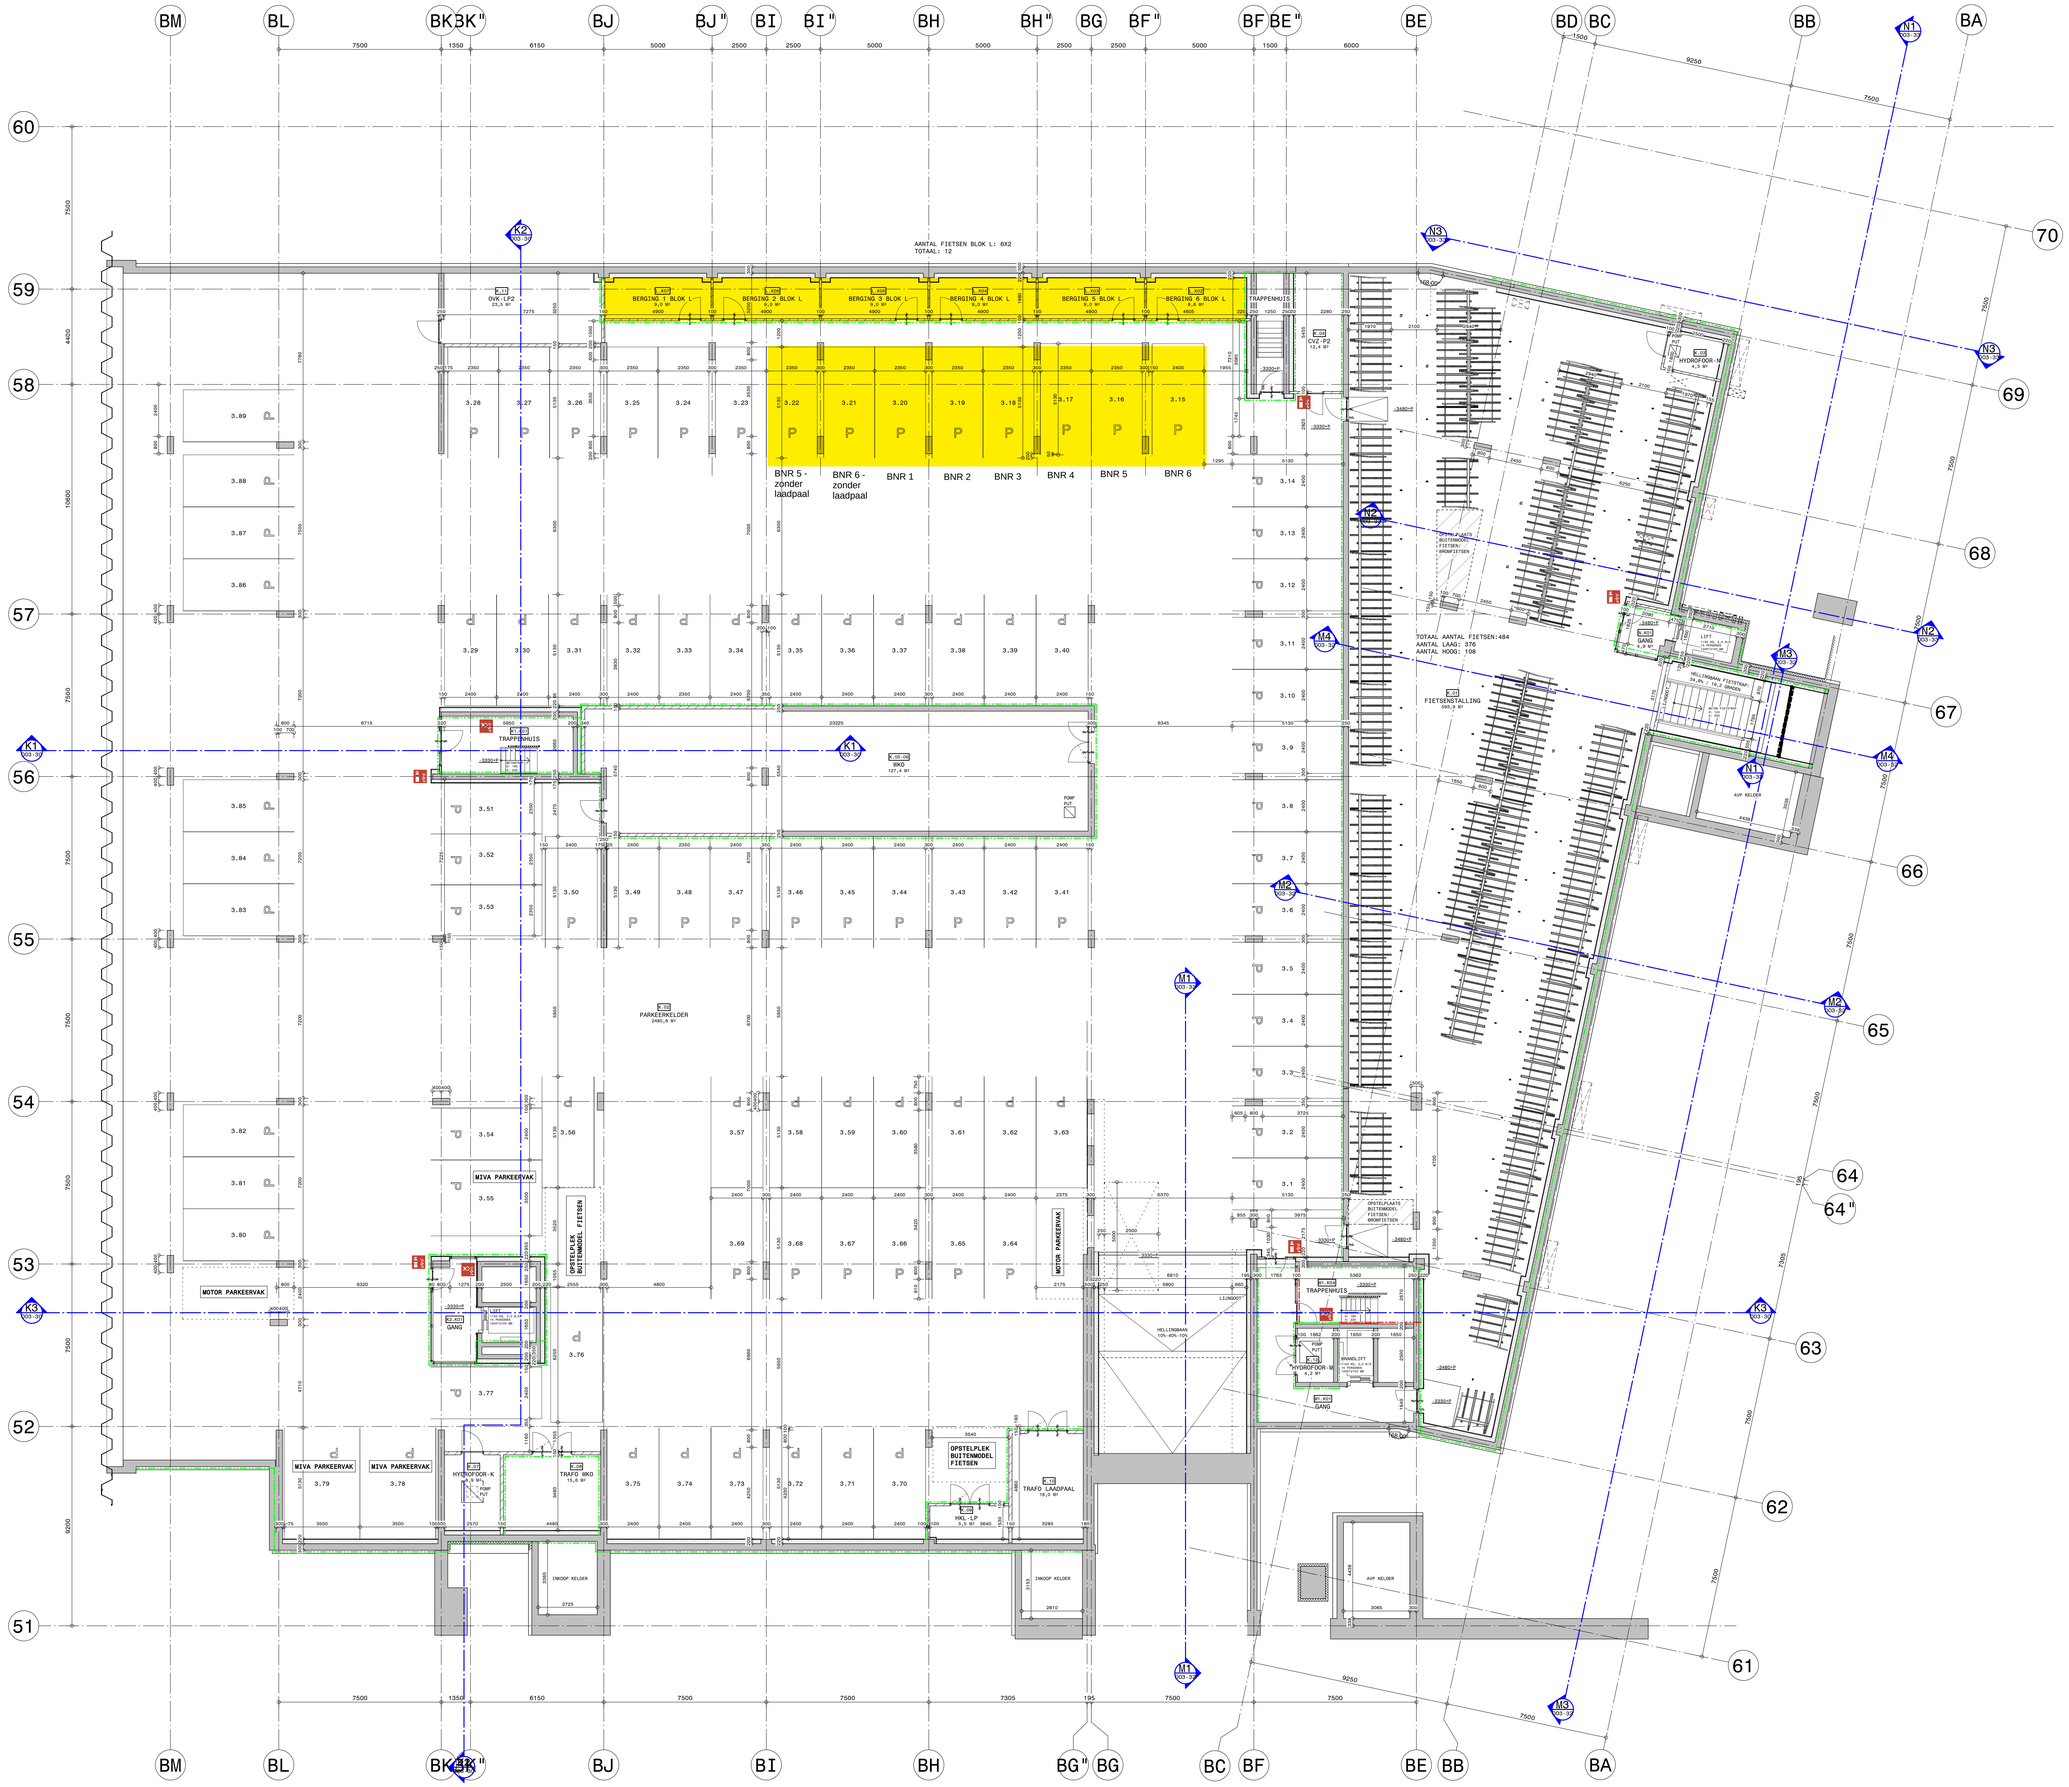

aanduidingen

RENVOOI

- BAKSTEEN
- KALKZANDSTEEN
- BETON
- PREFAB BETON
- HOUTSKELET
- METALSTUD WONINGSCHEIDENDE WAND*
- METALSTUD SCHEIDINGSWAND*
- METALSTUD VOORZETWAND*
  - *: OMDAT CONFORM INTERIEURDETAILS
- WONINGENTREE
- ENTREE ALGEMEEN
- VLUCHTWEGAANDUIDING
- RM ROOKMELDER
- SCHUIMBLUSSER
- AANSLUITPUNT DROGE BLUSLEIDING
- $ SLEUTELVRIJE ONTSLUITING
- ZELFSLUITENDE DEUR, BIJ WONINGENTREEDEUR VOORZIEN VAN VRIJLOOP-DEURDRANGER BRANDHEREND KOZIJN (30/60 MINUTEN)
- ROOKWEREND SCHEIDING RA
- 30 MINUTEN BRANDWEREND - RA
- 30 MINUTEN BRANDWEREND - R200
- 30 MINUTEN BRANDWEREND - EI, RICHTING VARIEERT, ZIE GEVELTEKENING
- 60 MINUTEN BRANDWEREND - R200
- NOOD- EN TRANSPARANTVERLICHTING, BRANDKLEPPEN E.D. CONFORM BOUWBESLUIT PLAATS EN AANTAL T.Z.T. DOOR INSTALLATEUR INDIENEN BIJ BOWOTO
- WEERGAVE INSTALLATIES TER INDICATIE, VOOR PV-PANELEN ZIE SEPARATE TEKENINGEN VAANSTER
- VIERKANTE METERS VERBLIJFSRUIMTEN TER INDICATIE VOOR EXACTE AFMETINGEN CONFORM NEN 2580, ZIE DOCUMENT BA3-01

FIETSPARKEERPLAATSEN FASE 3:
BENODIGDE PER WONING: 2 STUKS
TOTAAL BENODIGD: 2 X 248 = 496 STUKS
AANTAL BLOK K+N: 250 STUKS
AANTAL BLOK L: 6X2 = 12 STUKS (EIGEN BERGINGEN)
AANTAL BLOK M: 234 STUKS
TOTAAL AANTAL: 496 STUKS = VOLDOET

AANTAL OPSTELVAKKEN BUITENMODEL FIETSEN: 4 STUKS

AUTO PARKEERVAKKEN FASE 3:
TOTAAL BENODIGD: 0,6 X 248 = 148,8
TOTAAL AANTAL (PARKEERKELDER FASE 3): 89 STUKS
TOTAAL AANTAL (PARKEERKELDER FASE 4): 60 STUKS
WAARVAN MIVA: 3 STUKS

BROMMER/MOTOR PARKEERVAKKEN FASE 3: 2 STUKS

LAADPALEN FASE 3+4: 48 STUKS

wijzigingen

wijz.	omschrijving	datum

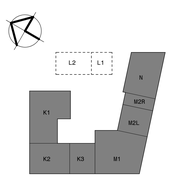

opdrachtgever

VOF BPD/Dura Vermeer

project

Holland Park West
Diemen

fase

Definitief ontwerp - fase 3

onderdeel

Plattegrond kelder

datum	wijz.	wijz.datum	formaat
18-09-2023			A0

schaal 1:100

getekend SB

dossier 3266

DO3-09

DEFINITIEF

(maatvoering) bestaande toestand in het werk te controleren!

Maliesingel 38
3581 BK Utrecht
Postbus 2448
3500 GK Utrecht
030 2511005
info@oplarchitecten.nl
www.oplarchitecten.nl

OPL architecten / re-designers