


Opdrachtgever: Dura Vermeer Bouw en Vastgoed Amsterdam BV
 Projectnummer: 0196
 Projectnaam: Park Valley fase 4 - HPW Diemen
 Datum tekening: 23/2/26

Woning type: Recht
 Getekend: Bouwnummer 20
 Gespiegeld:
 Onderwerp: O-tekening



Deze tekening is niet bindend
 Er kunnen geen rechten worden ontleend aan de weergave in deze tekening

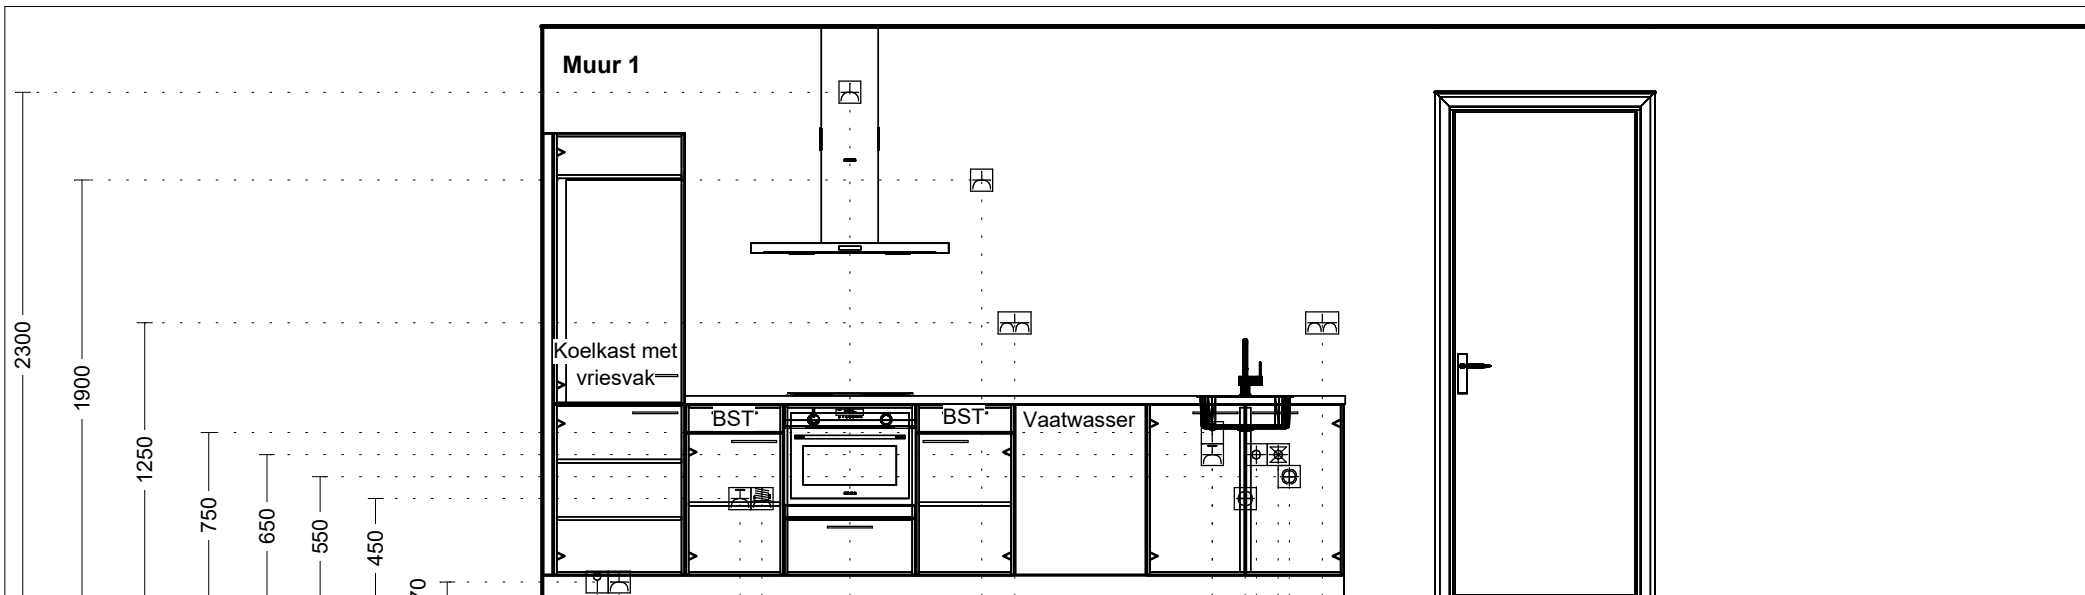

- Loze leiding 250
- Enk Wcd met ra 350
- Enk Wcd met ra grp 900
- 2x230V Perilex Wcd 1000
- Enk Wcd met ra 1400
- Enk Wcd met ra 2000
- Dubb Wcd met ra H 2150
- Enk Wcd met ra grp 3050
- Loze leiding 3050
- Afvoer 50mm 3200
- Warmwater op muurplaat 3250
- Koudwater op muurplaat 3350
- Wateraansl v.w.m. 3400
- Dubb Wcd met ra H 3550

Opdrachtgever: Dura Vermeer Bouw en Vastgoed Amsterdam BV
 Projectnummer: 0196
 Projectnaam: Park Valley fase 4 - HPW Diemen
 Datum tekening: 23/2/26

Woning type: Recht
 Getekend: Bouwnummer 20
 Gespiegeld:
 Onderwerp: O-tekening



Deze tekening is niet bindend

Er kunnen geen rechten worden ontleend aan de weergave in deze tekening