
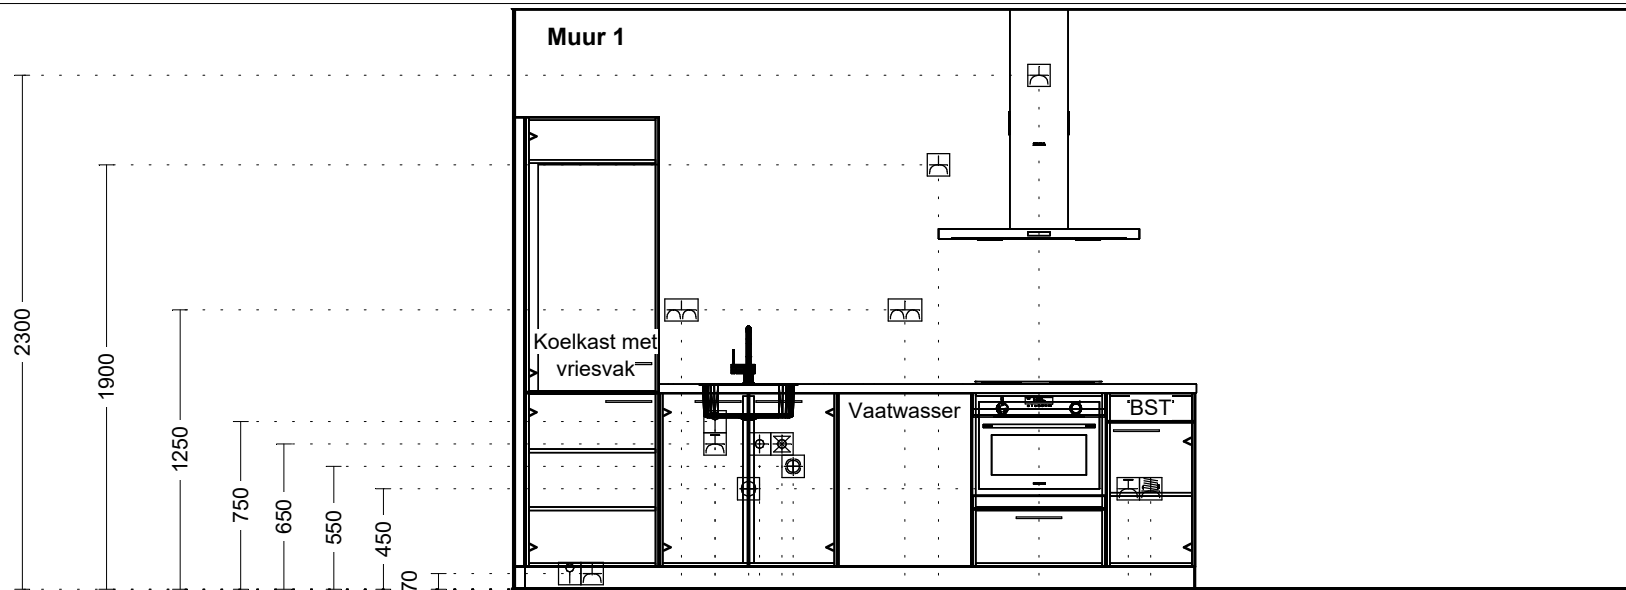


Opdrachtgever:	Dura Vermeer Bouw en Vastgoed Amsterdam BV	Woning type:	Recht	 <p>Deze tekening is niet bindend Er kunnen geen rechten worden ontleend aan de weergave in deze tekening</p>
Projectnummer:	0196	Getekend:	Bouwnummer 21	
Projectnaam:	Park Valley fase 4 - HPW Diemen	Gespiegeld:		
Datum tekening:	23/2/26	Onderwerp:	O-tekening	



- Loze leiding 250
- Enk Wcd met ra 350
- Dubb Wcd met ra H 750
- Enk Wcd met ra grp 900
- Loze leiding 900
- Afvoer 50mm 1050
- Warmwater op muurplaat 1100
- Koudwater op muurplaat 1200
- Wateraansl v.w.m. 1250
- Dubb Wcd met ra H 1750
- Enk Wcd met ra 1900
- Enk Wcd met ra 2350
- Enk Wcd met ra grp 2750
- 2x230V Perilex Wcd 2850

Opdrachtgever: Dura Vermeer Bouw en Vastgoed Amsterdam BV
 Projectnummer: 0196
 Projectnaam: Park Valley fase 4 - HPW Diemen
 Datum tekening: 23/2/26

Woning type: Recht
 Getekend: Bouwnummer 21
 Gespiegeld:
 Onderwerp: O-tekening



Deze tekening is niet bindend

Er kunnen geen rechten worden ontleend aan de weergave in deze tekening