


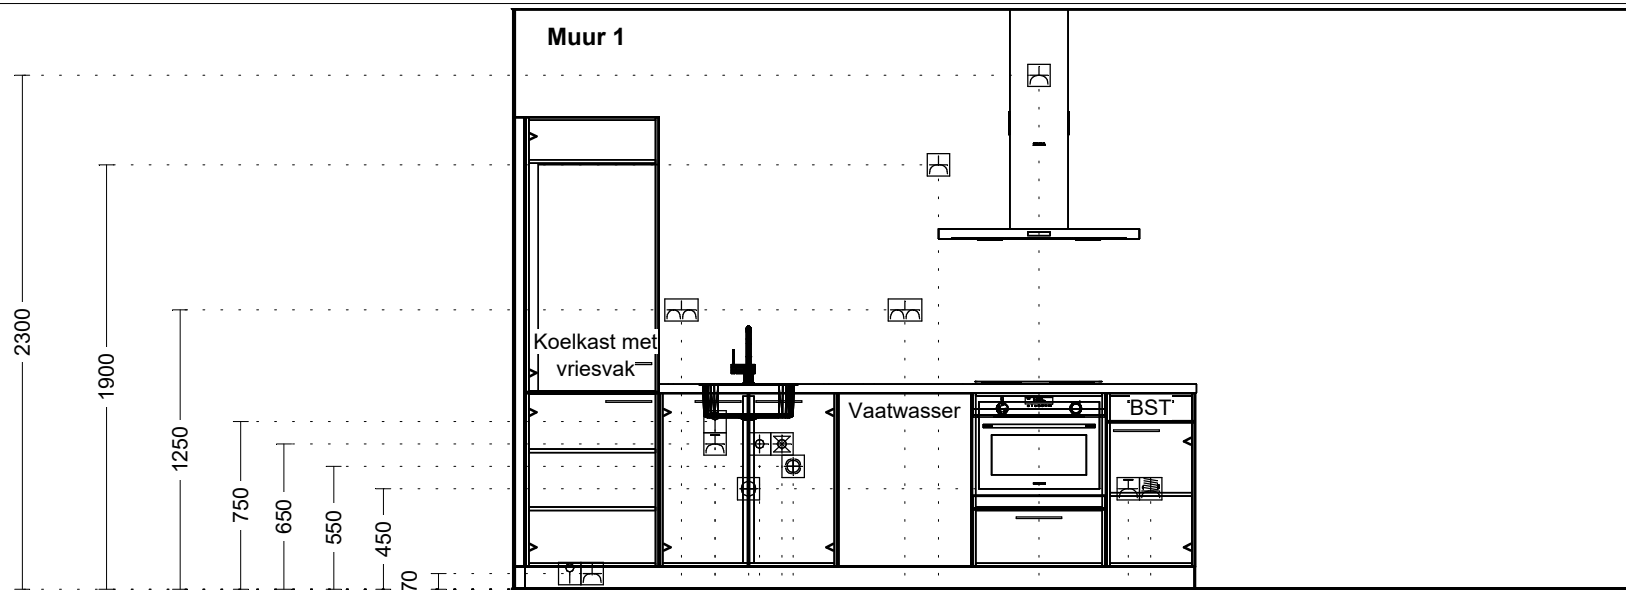

Loze leiding 250

Enk Wcd met ra 350

Dubb Wcd met ra H 750

Enk Wcd met ra grp 900

Loze leiding 900

Afvoer 50mm 1050

Warmwater op muurplaat 1100

Koudwater op muurplaat 1200

Wateraansl v.w.m. 1250

Dubb Wcd met ra H 1750

Enk Wcd met ra 1900

Enk Wcd met ra 2350

Enk Wcd met ra grp 2750

2x230V Perilex Wcd 2850

Opdrachtgever: Dura Vermeer Bouw en Vastgoed Amsterdam BV

Projectnummer: 0196

Projectnaam:

Datum tekening: 23/2/26

Woning type: Recht

Getekend: Bouwnummer 29

Gespiegeld: Holland Park West fase 4

Onderwerp: O-tekening



Deze tekening is niet bindend

Er kunnen geen rechten worden ontleend aan de weergave in deze tekening