


Opdrachtgever: Dura Vermeer Bouw en Vastgoed Amsterdam BV
 Projectnummer: 0196
 Projectnaam: Park Valley fase 4 - HPW Diemen
 Datum tekening: 23/2/26

Woning type: Recht
 Getekend: Bouwnummer 05
 Gespiegeld:
 Onderwerp: O-tekening



Deze tekening is niet bindend

Er kunnen geen rechten worden ontleend aan de weergave in deze tekening

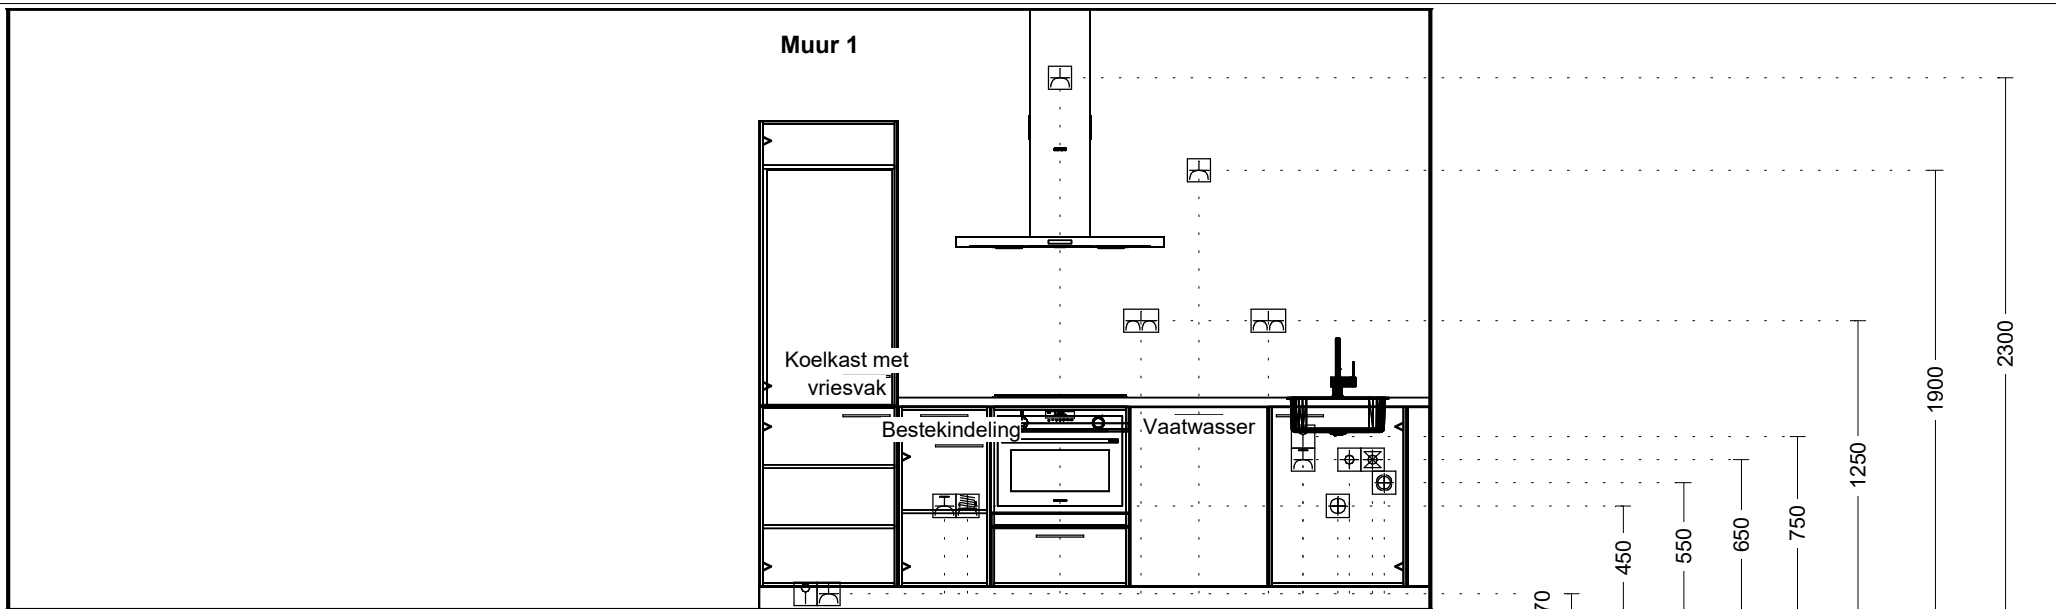

- Watersaansl v.w.m. 200
- Koudwater op muurplaat 250
- Warmwater op muurplaat 350
- Afvoer 50mm 400
- Enk Wcd met ra grp 550
- Loze leiding 550
- Dubb Wcd met ra H 700
- Enk Wcd met ra 1000
- Dubb Wcd met ra H 1250
- Enk Wcd met ra 1600
- 2x230V Perilex Wcd 2000
- Enk Wcd met ra grp 2100
- Enk Wcd met ra 2600
- Loze leiding 2700

Opdrachtgever: Dura Vermeer Bouw en Vastgoed Amsterdam BV
 Projectnummer: 0196
 Projectnaam: Park Valley fase 4 - HPW Diemen
 Datum tekening: 23/2/26

Woning type: Recht
 Getekend: Bouwnummer 05
 Gespiegeld:
 Onderwerp: O-tekening



Deze tekening is niet bindend

Er kunnen geen rechten worden ontleend aan de weergave in deze tekening