


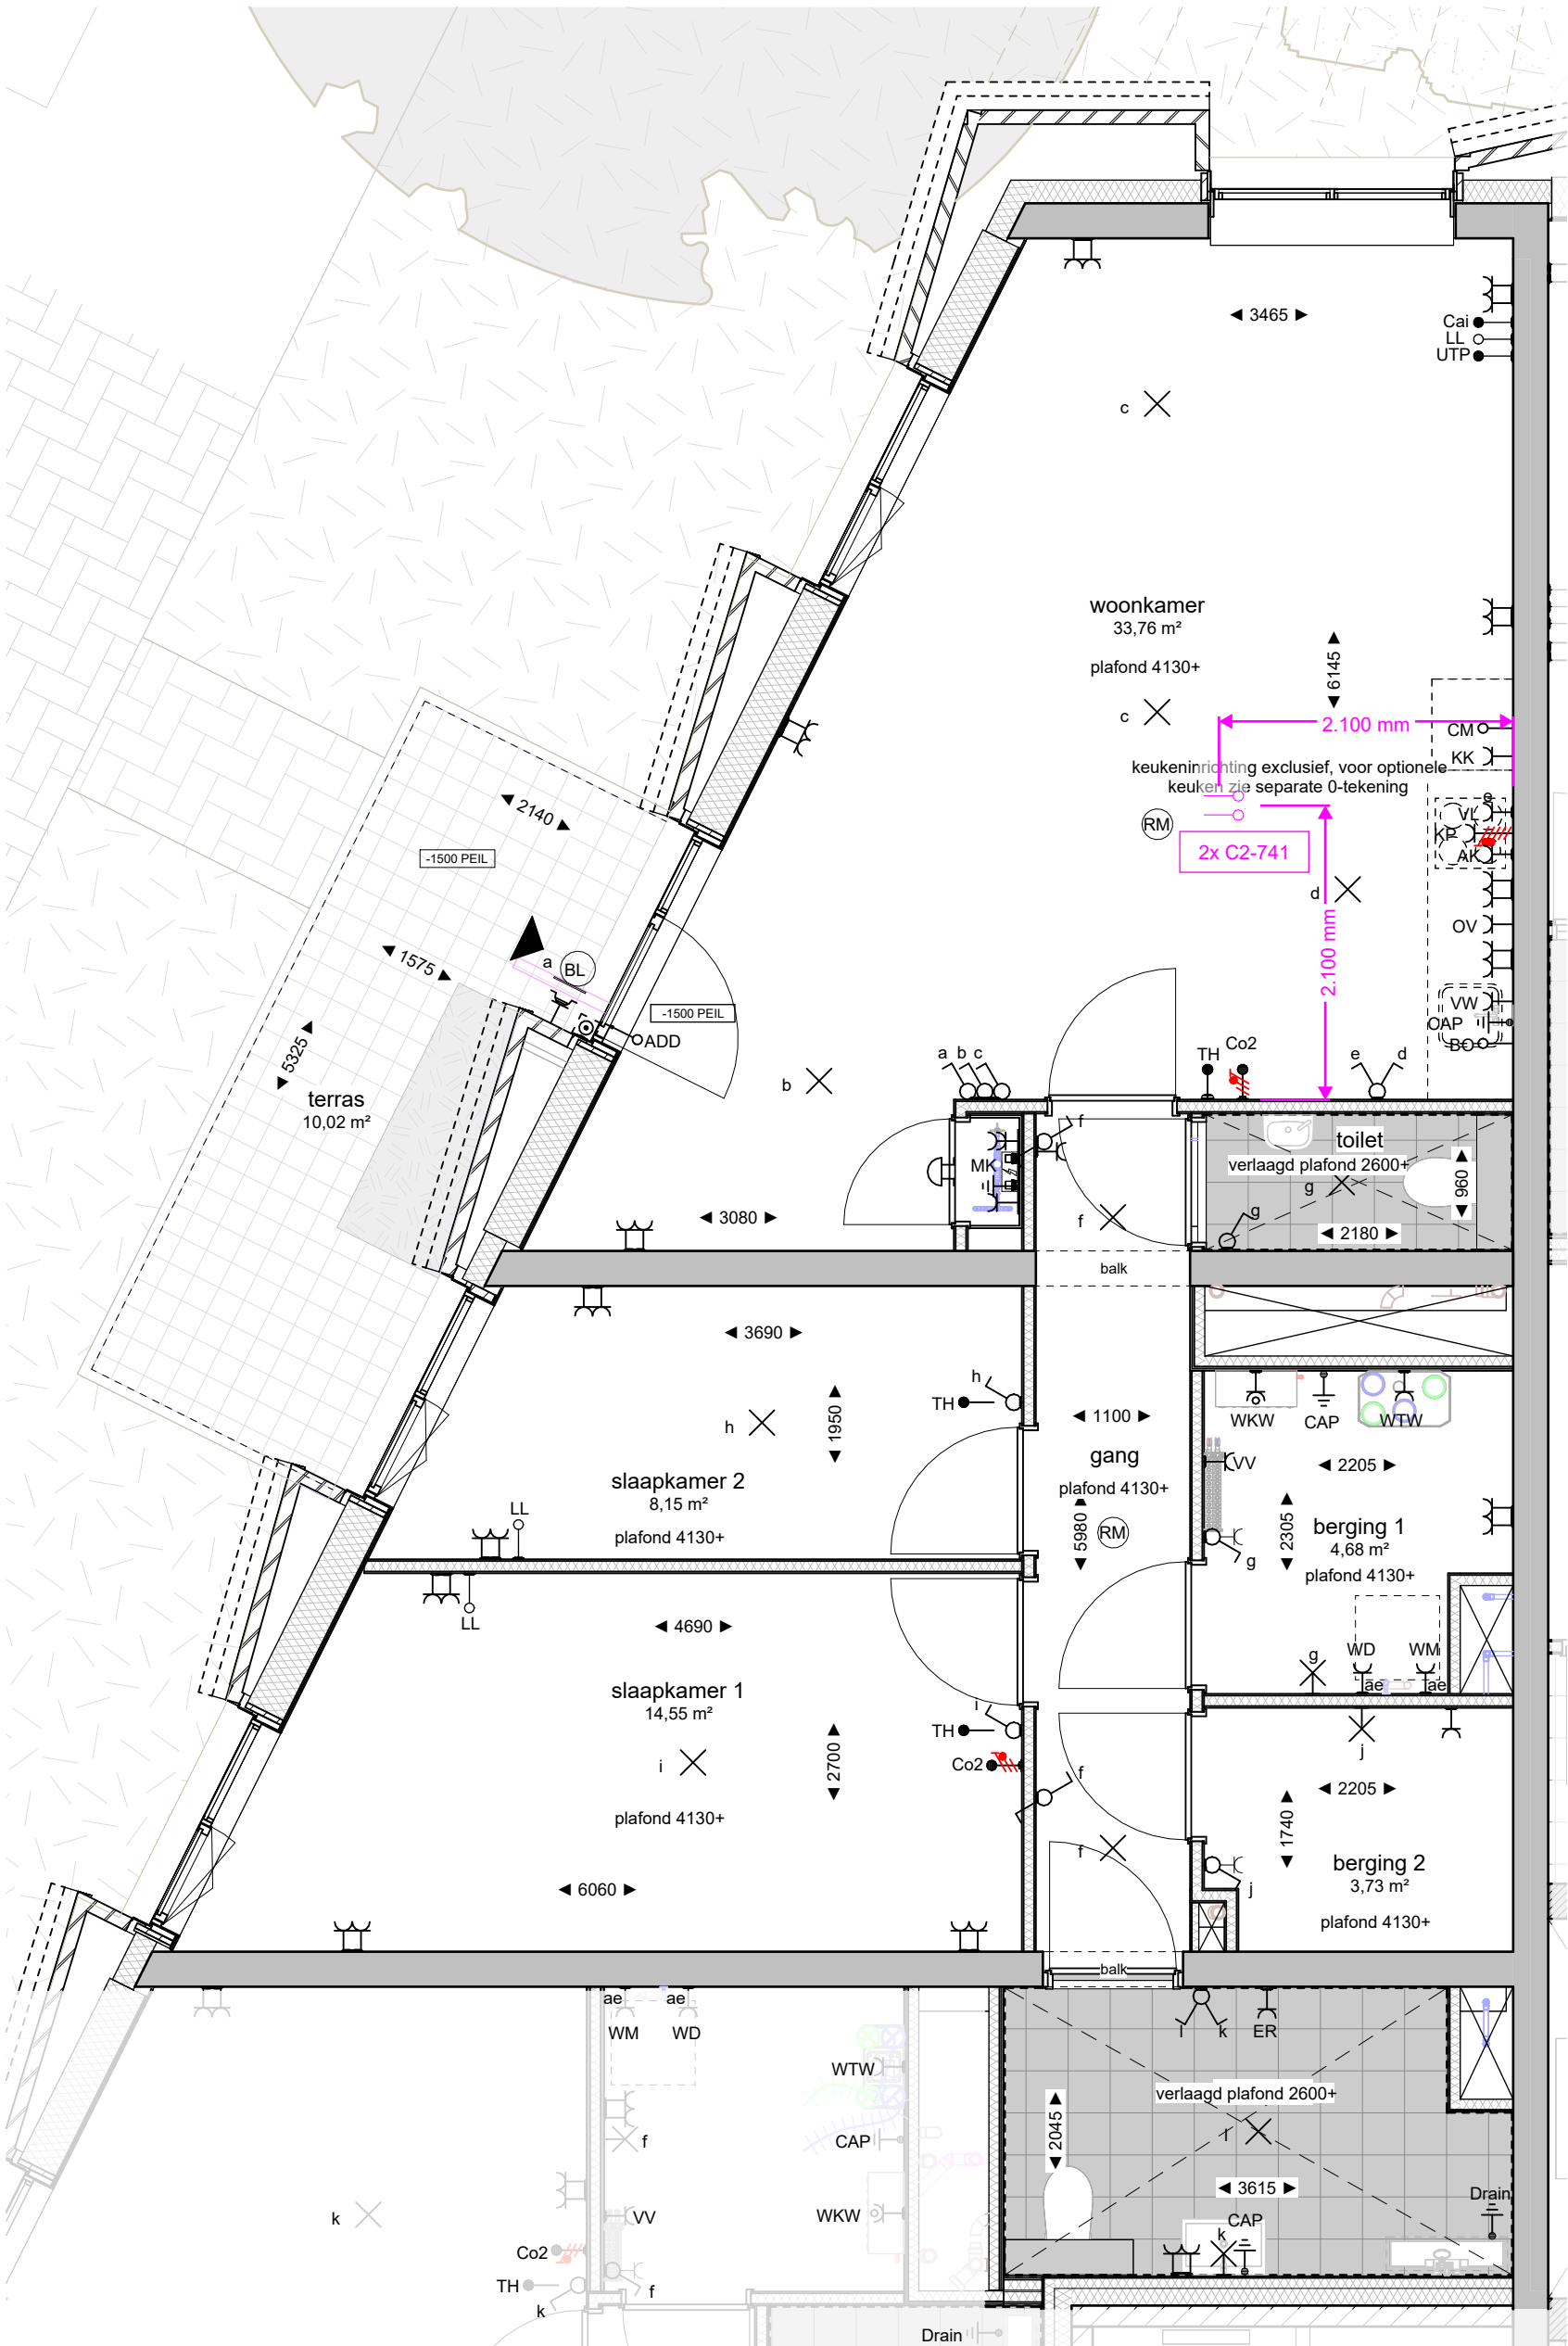

Bouwnummer 005 begane grond  
schaal 1 : 50

Deze schets is slechts bedoeld als een indicatie van uw meer- en minderwerkkeuzes en niet bedoeld voor enige vorm van maatvoering. Aan deze schets kunnen derhalve geen rechten worden ontleend.

Positie en aantal MV rozetten kunnen wijzigen. Positie elektra is indicatief, de uiteindelijke tekening van de leverancier is leidend.



|            |                             |                  |                                                                   |
|------------|-----------------------------|------------------|-------------------------------------------------------------------|
| tek. nr    | : Schets adviesgesprek      | fase             | : Verkooptekeningen - fase 4                                      |
| gezien     | : --                        | datum            | : 10-03-2026                                                      |
| getekend   | : OPL /RWE                  | gewijzigd        | : 07-07-2026                                                      |
| afmeting   | : A3                        | wijzigingsnummer | : A.                                                              |
| project    | Holland Park West<br>Diemen |                  |                                                                   |
| onderdeel: | Bouwnummer 005              |                  |                                                                   |
|            |                             |                  | schaal<br>1 : 50<br>status<br>definitief<br>projectnummer<br>3266 |