


Opdrachtgever: Dura Vermeer Bouw en Vastgoed Amsterdam BV
 Projectnummer: 0196
 Projectnaam: Park Valley fase 4 - HPW Diemen
 Datum tekening: 23/2/26

Woning type: Hoek
 Getekend: Bouwnummer 26
 Gespiegeld:
 Onderwerp: O-tekening



Deze tekening is niet bindend

Er kunnen geen rechten worden ontleend aan de weergave in deze tekening

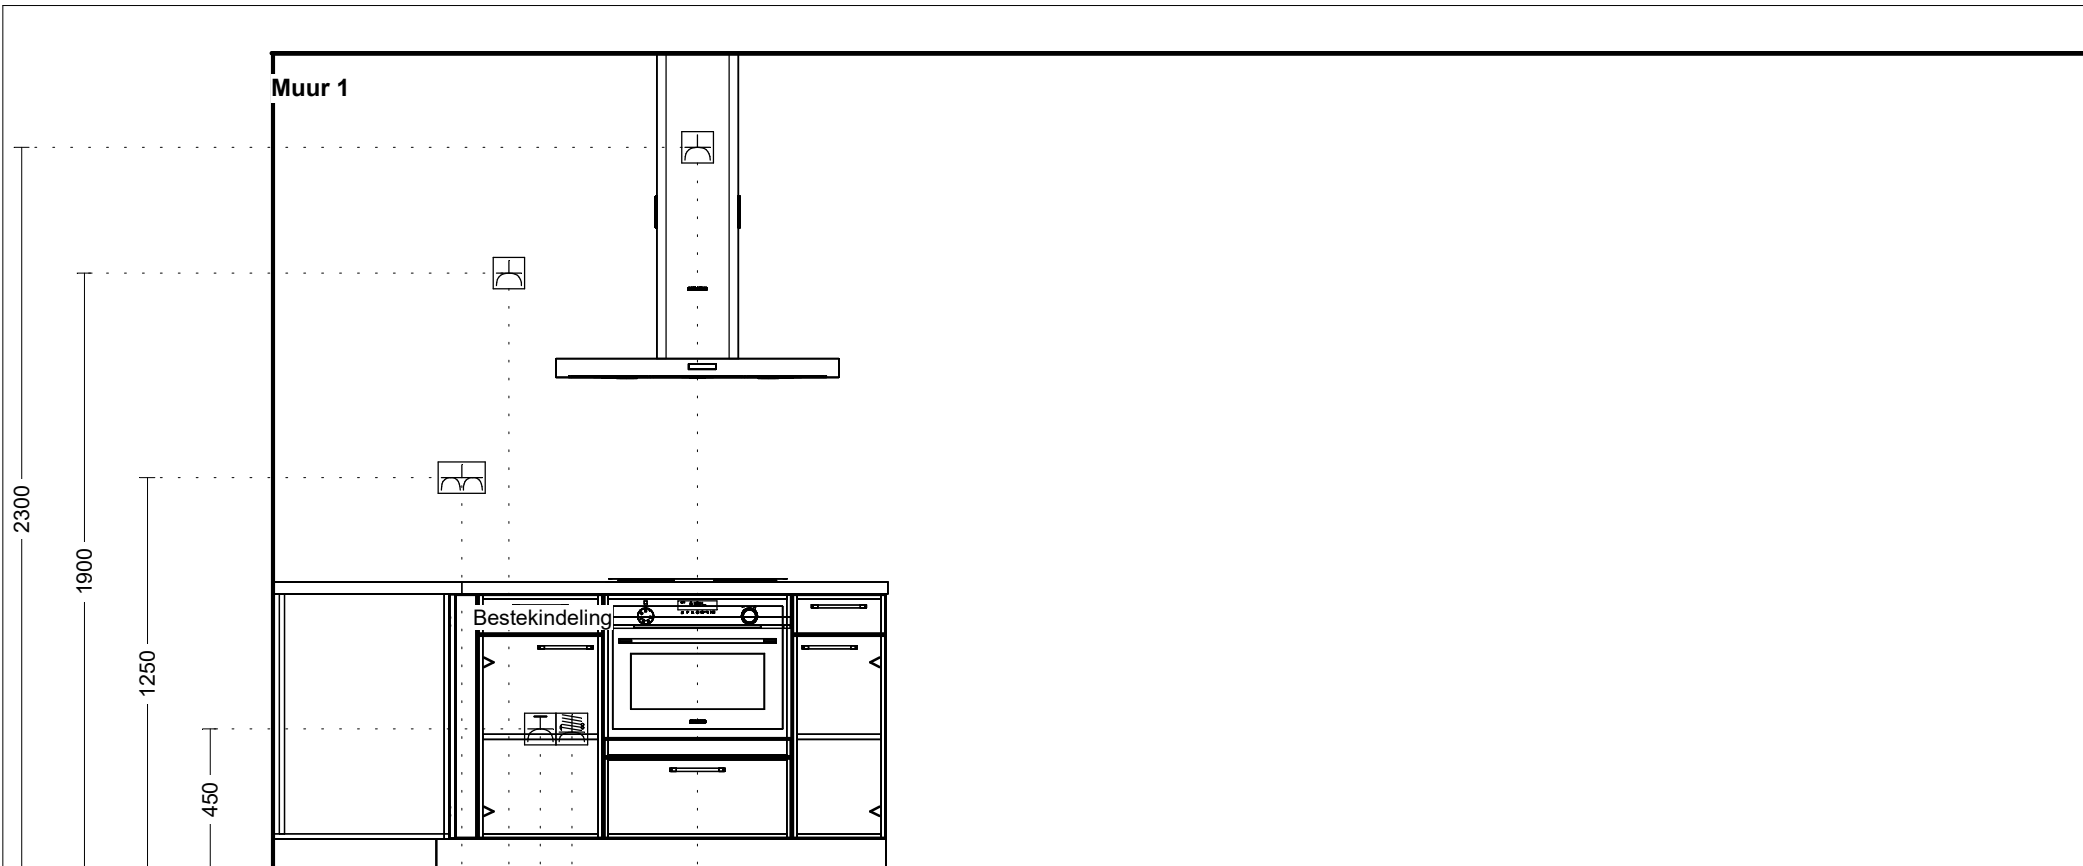

Dubb Wcd met ra H 600

Enk Wcd met ra 750

Enk Wcd met ra grp 850

2x230V Perilex Wcd 950

Enk Wcd met ra 1350


Opdrachtgever: Dura Vermeer Bouw en Vastgoed Amsterdam BV
 Projectnummer: 0196
 Projectnaam: Park Valley fase 4 - HPW Diemen
 Datum tekening: 23/2/26

Woning type: Hoek
 Getekend: Bouwnummer 26
 Gespiegeld:
 Onderwerp: O-tekening



Deze tekening is niet bindend

Er kunnen geen rechten worden ontleend aan de weergave in deze tekening

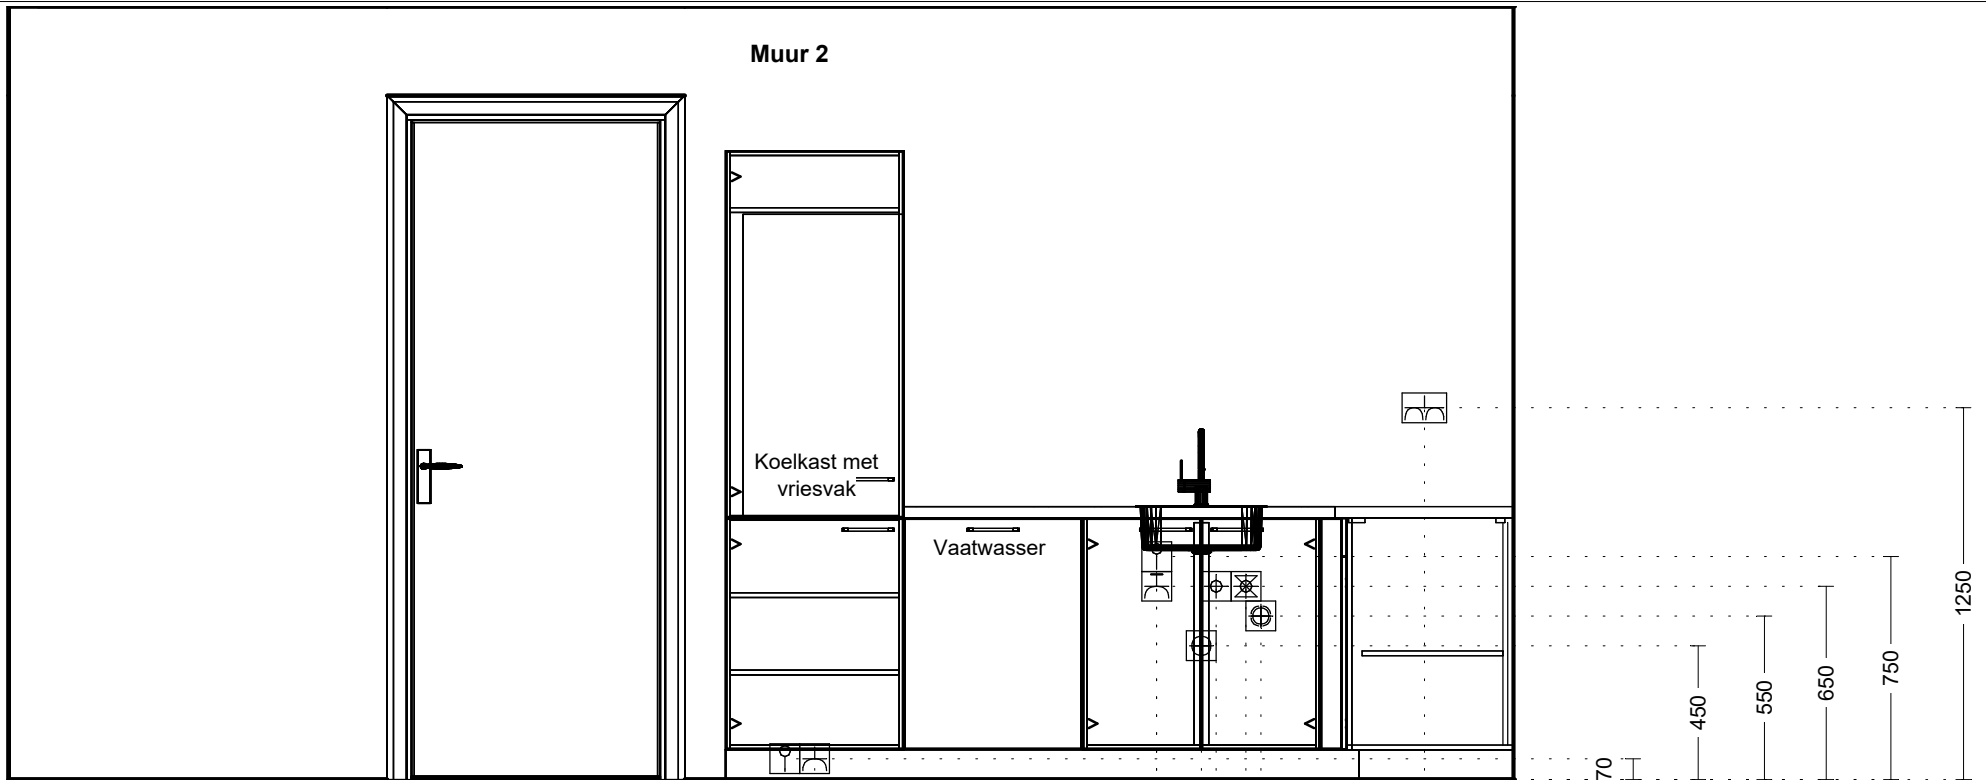

Dubb Wcd met ra H 300

! Wateraansl v.w.m. 850

Koudwater op muurplaat 900

Warmwater op muurplaat 1000

Afvoer 50mm 1050

Enk Wcd met ra grp 1200

Loze leiding 1200

Enk Wcd met ra 2350

Loze leiding 2450

Opdrachtgever: Dura Vermeer Bouw en Vastgoed Amsterdam BV
 Projectnummer: 0196
 Projectnaam: Park Valley fase 4 - HPW Diemen
 Datum tekening: 23/2/26

Woning type: Hoek
 Getekend: Bouwnummer 26
 Gespiegeld:
 Onderwerp: O-tekening



Deze tekening is niet bindend

Er kunnen geen rechten worden ontleend aan de weergave in deze tekening