


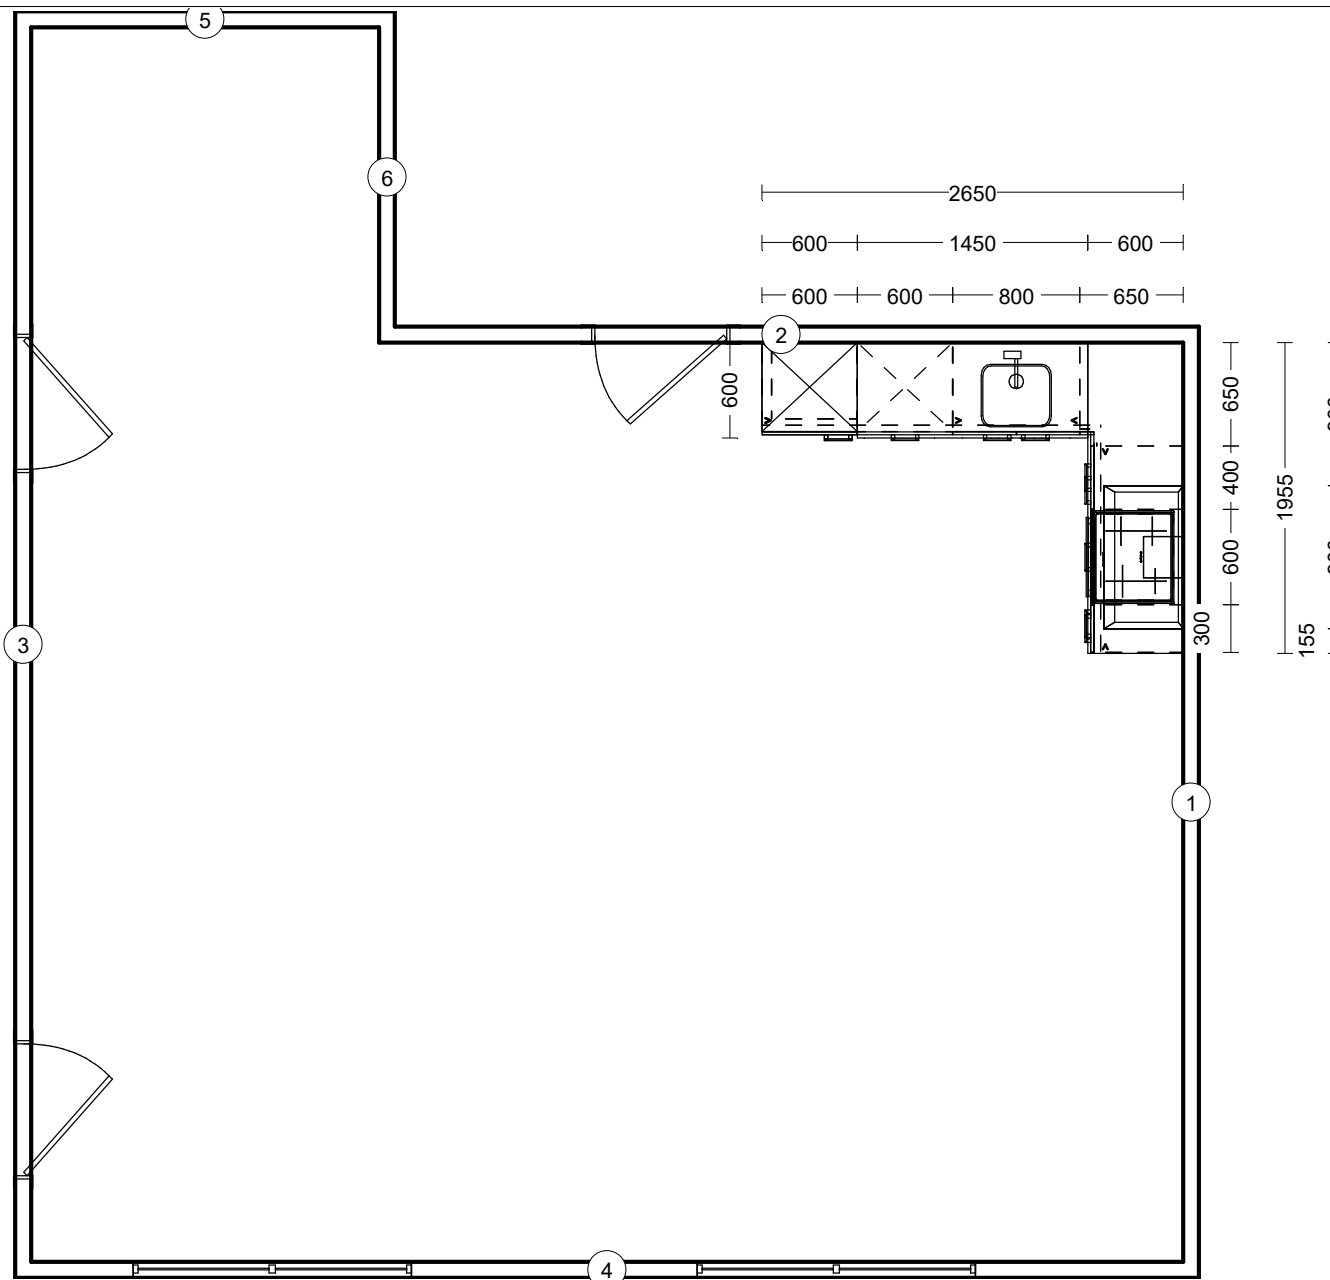


Opdrachtgever: Dura Vermeer Bouw en Vastgoed Amsterdam BV
Projectnummer: 0196
Projectnaam: Park Valley fase 4 - HPW Diemen
Datum tekening: 23/2/26

Woning type: Hoek
Getekend: Bouwnummer 34
Gespiegeld:
Onderwerp: O-tekening



Deze tekening is niet bindend

Er kunnen geen rechten worden ontleend aan de weergave in deze tekening

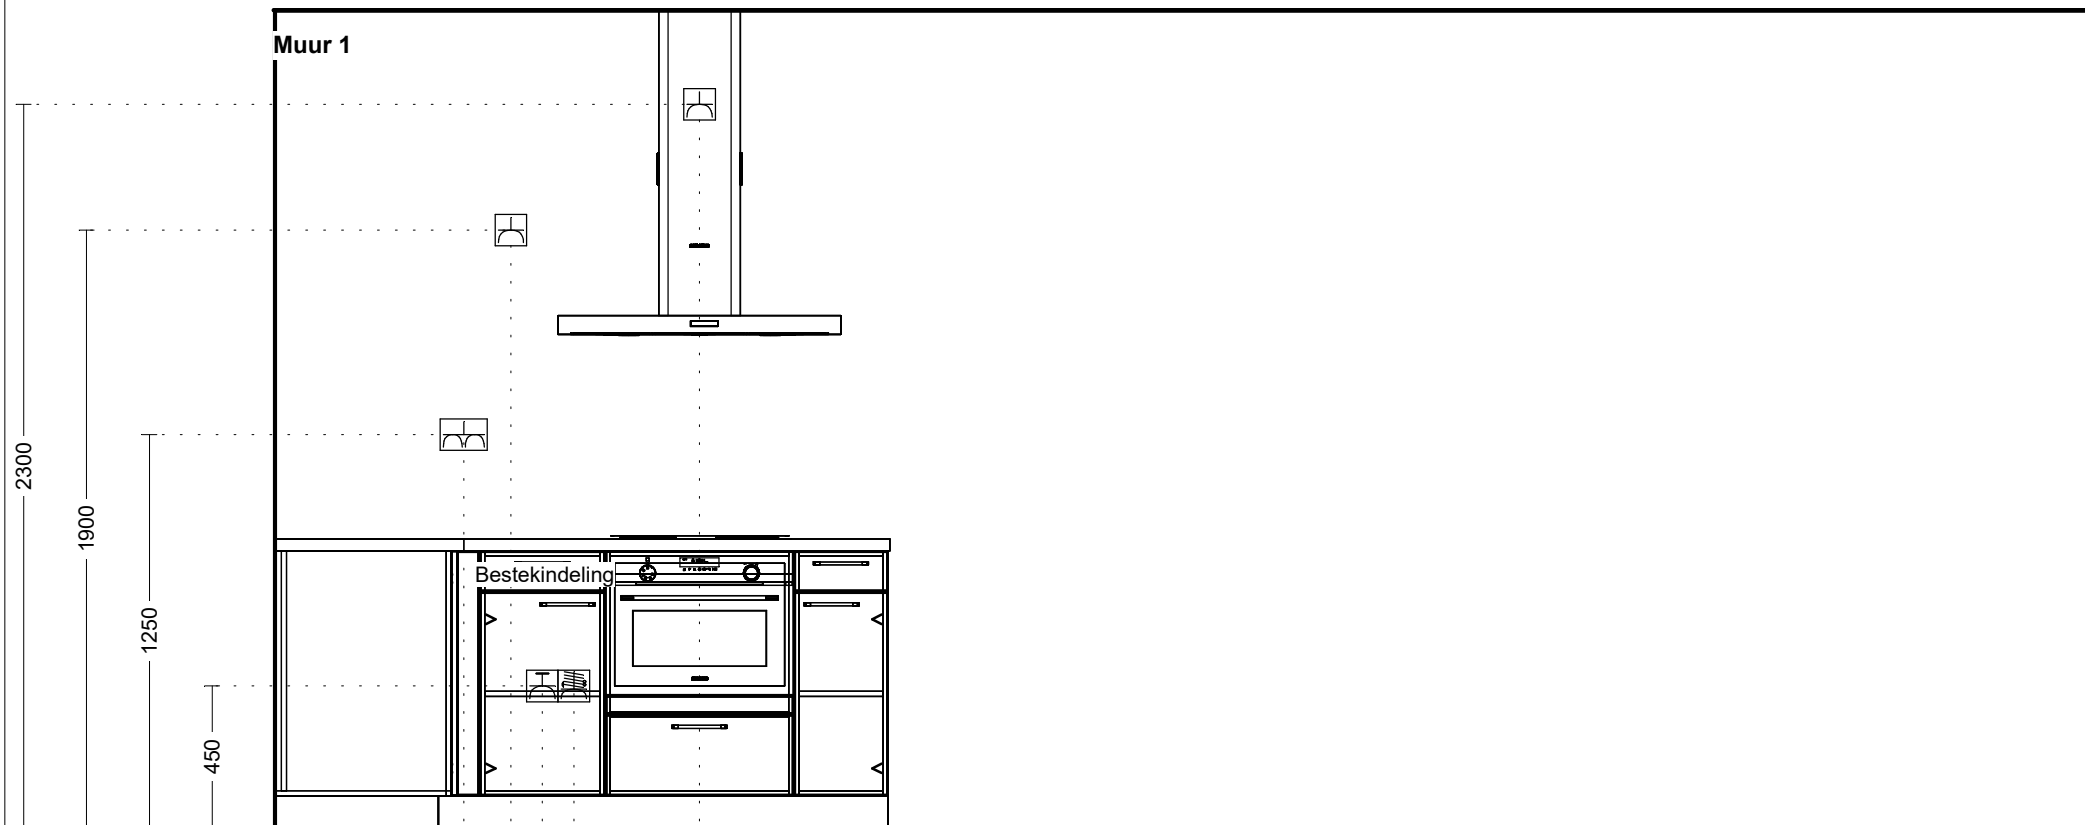

Dubb Wcd met ra H 600

Enk Wcd met ra 750

Enk Wcd met ra grp 850

2x230V Perilex Wcd 950

Enk Wcd met ra 1350


Opdrachtgever: Dura Vermeer Bouw en Vastgoed Amsterdam BV
 Projectnummer: 0196
 Projectnaam: Park Valley fase 4 - HPW Diemen
 Datum tekening: 23/2/26

Woning type: Hoek
 Getekend: Bouwnummer 34
 Gespiegeld:
 Onderwerp: O-tekening



Deze tekening is niet bindend

Er kunnen geen rechten worden ontleend aan de weergave in deze tekening

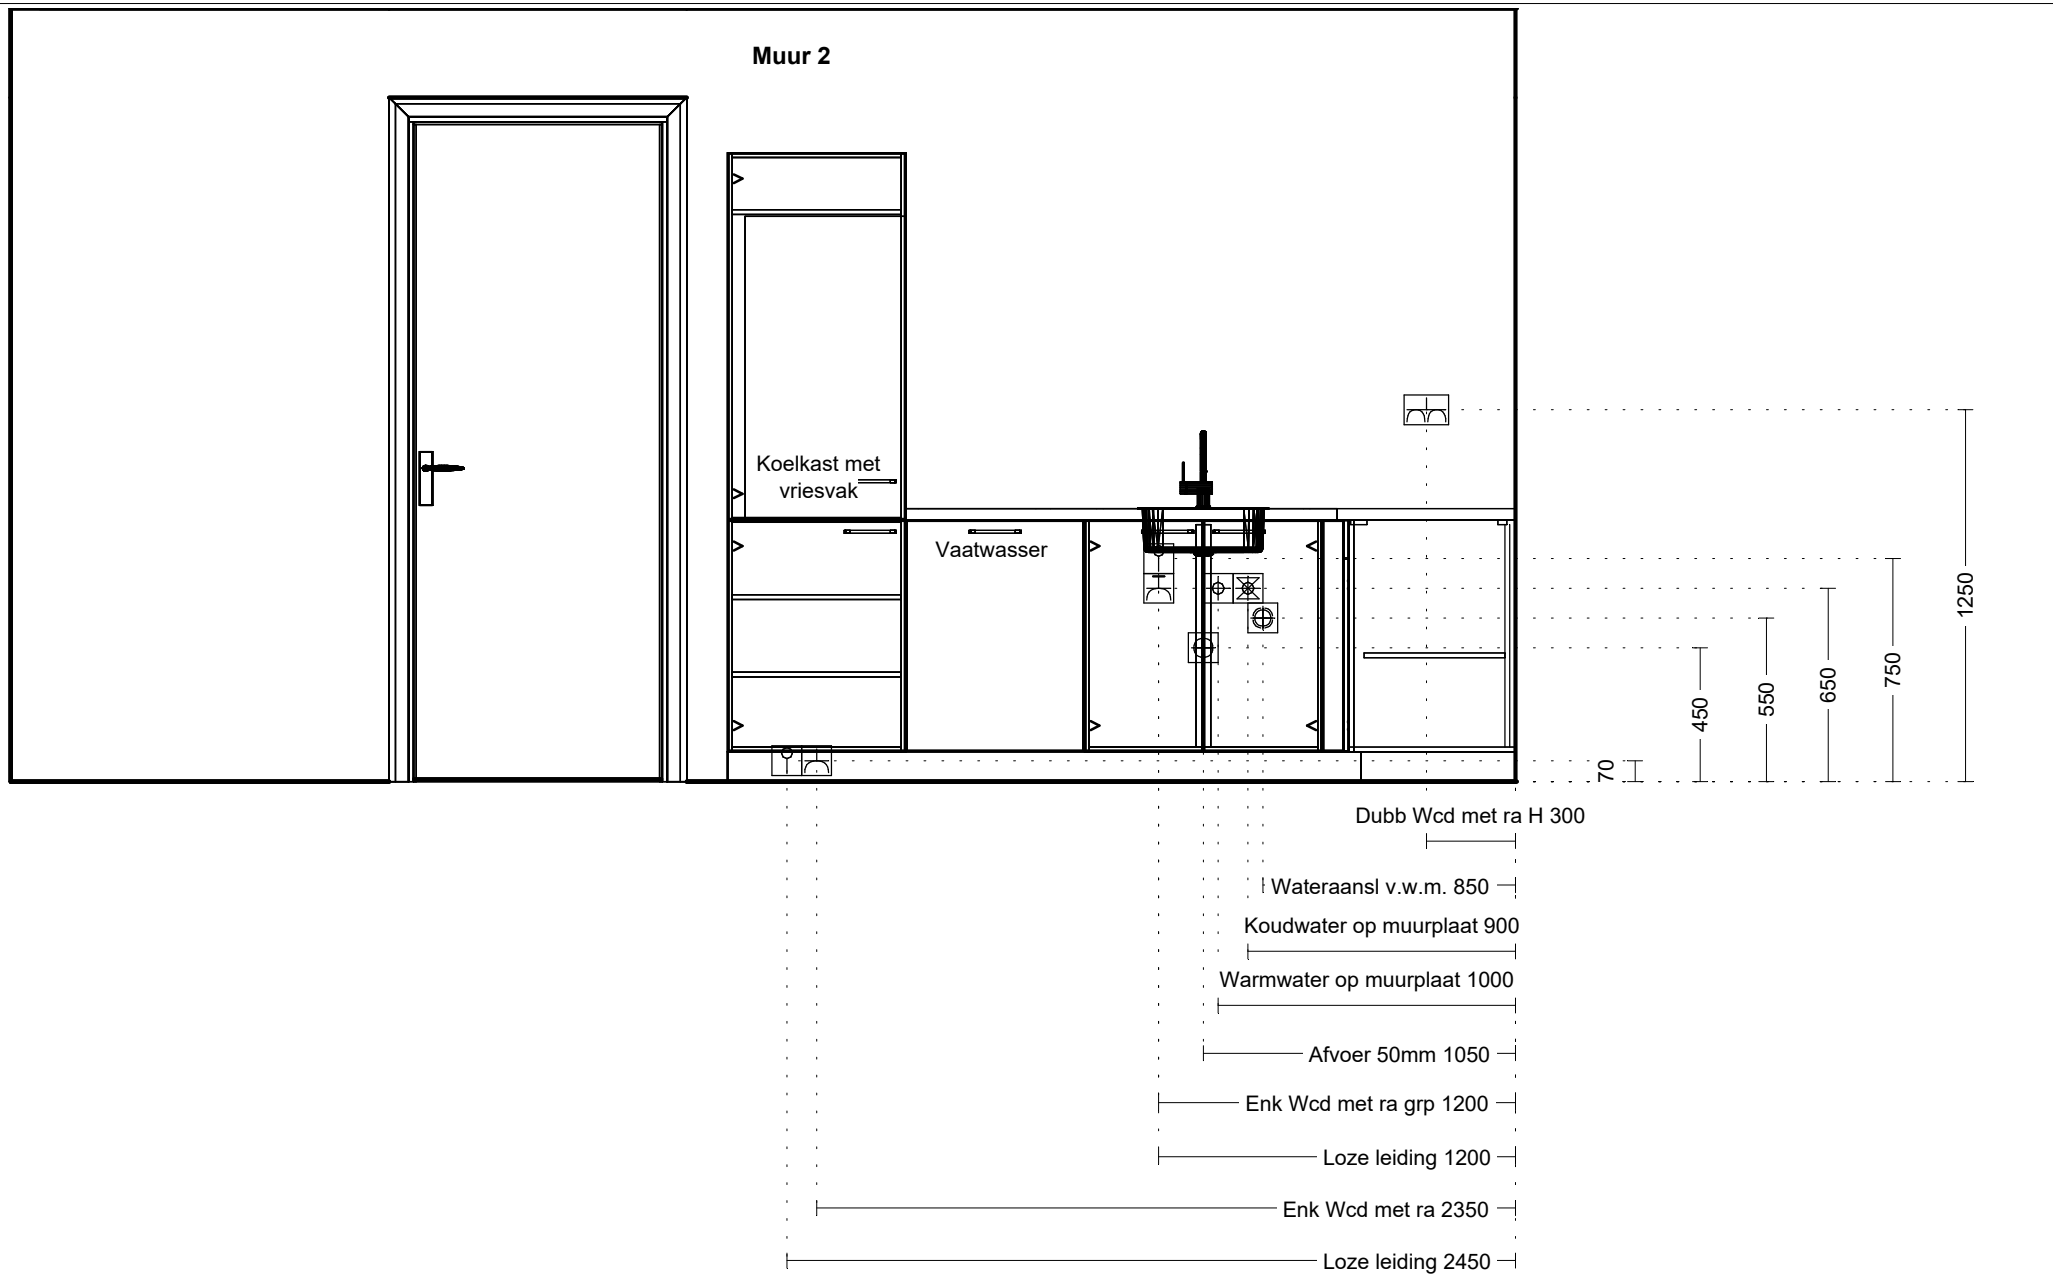

Opdrachtgever: Dura Vermeer Bouw en Vastgoed Amsterdam BV
 Projectnummer: 0196
 Projectnaam: Park Valley fase 4 - HPW Diemen
 Datum tekening: 23/2/26

Woning type: Hoek
 Getekend: Bouwnummer 34
 Gespiegeld:
 Onderwerp: O-tekening



Deze tekening is niet bindend

Er kunnen geen rechten worden ontleend aan de weergave in deze tekening