


Opdrachtgever: Dura Vermeer Bouw en Vastgoed Amsterdam BV
 Projectnummer: 0196
 Projectnaam: Park Valley fase 4 - HPW Diemen
 Datum tekening: 23/2/26

Woning type: Recht
 Getekend: Bouwnummer 19
 Gespiegeld:
 Onderwerp: O-tekening



Deze tekening is niet bindend

Er kunnen geen rechten worden ontleend aan de weergave in deze tekening

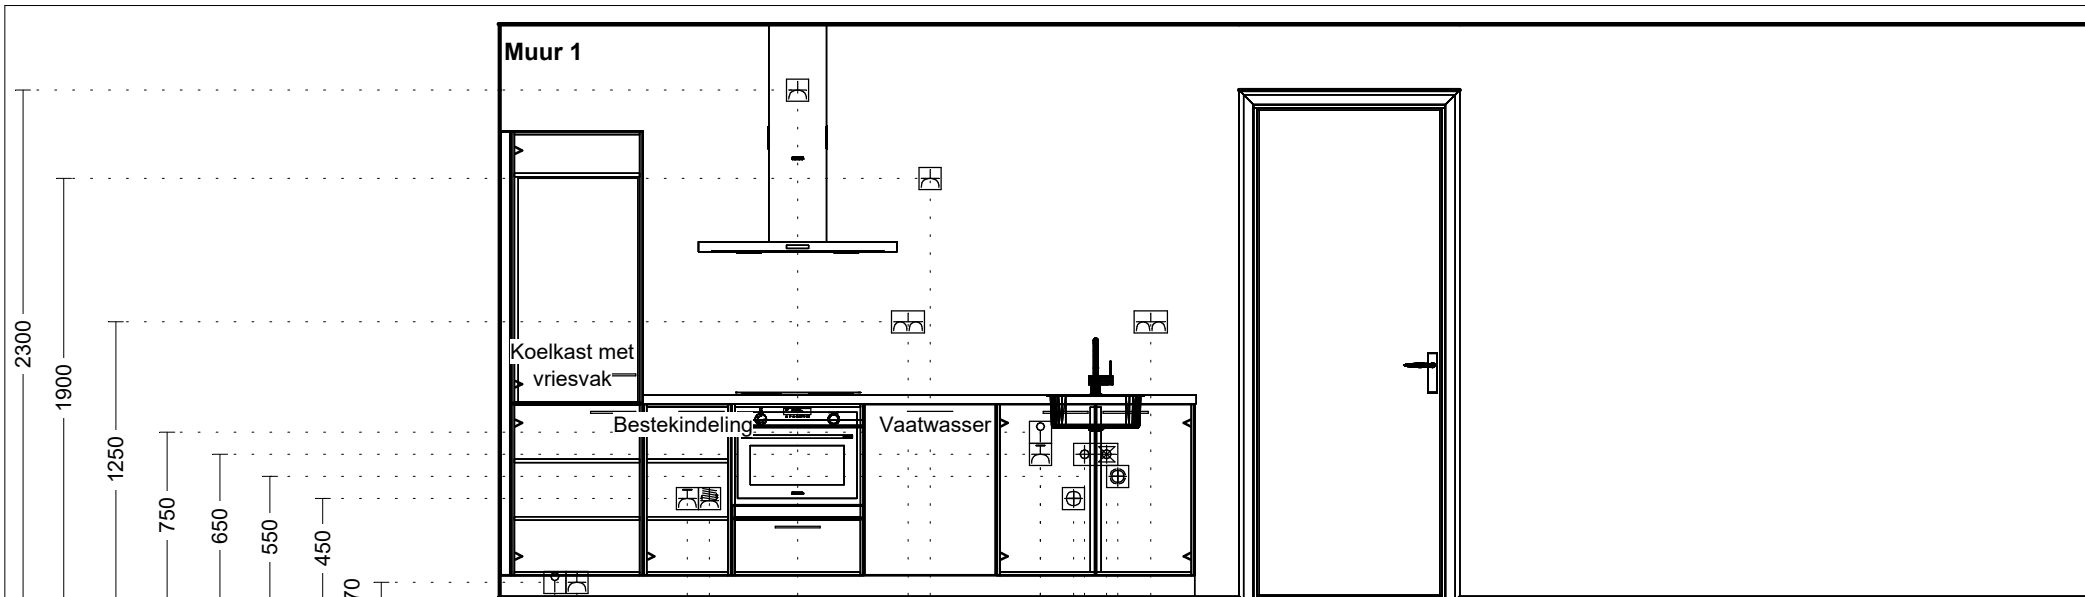

- Loze leiding 250
- Enk Wcd met ra 350
- Enk Wcd met ra grp 850
- 2x230V Perilex Wcd 950
- Enk Wcd met ra 1350
- Dubb Wcd met ra H 1850
- Enk Wcd met ra 1950
- Enk Wcd met ra grp 2450
- Loze leiding 2450
- Afvoer 50mm 2600
- Warmwater op muurplaat 2650
- Koudwater op muurplaat 2750
- Wateraansl v.w.m. 2800
- Dubb Wcd met ra H 2950

Opdrachtgever: Dura Vermeer Bouw en Vastgoed Amsterdam BV
 Projectnummer: 0196
 Projectnaam: Park Valley fase 4 - HPW Diemen
 Datum tekening: 23/2/26

Woning type: Recht
 Getekend: Bouwnummer 19
 Gespiegeld:
 Onderwerp: O-tekening



Deze tekening is niet bindend

Er kunnen geen rechten worden ontleend aan de weergave in deze tekening