


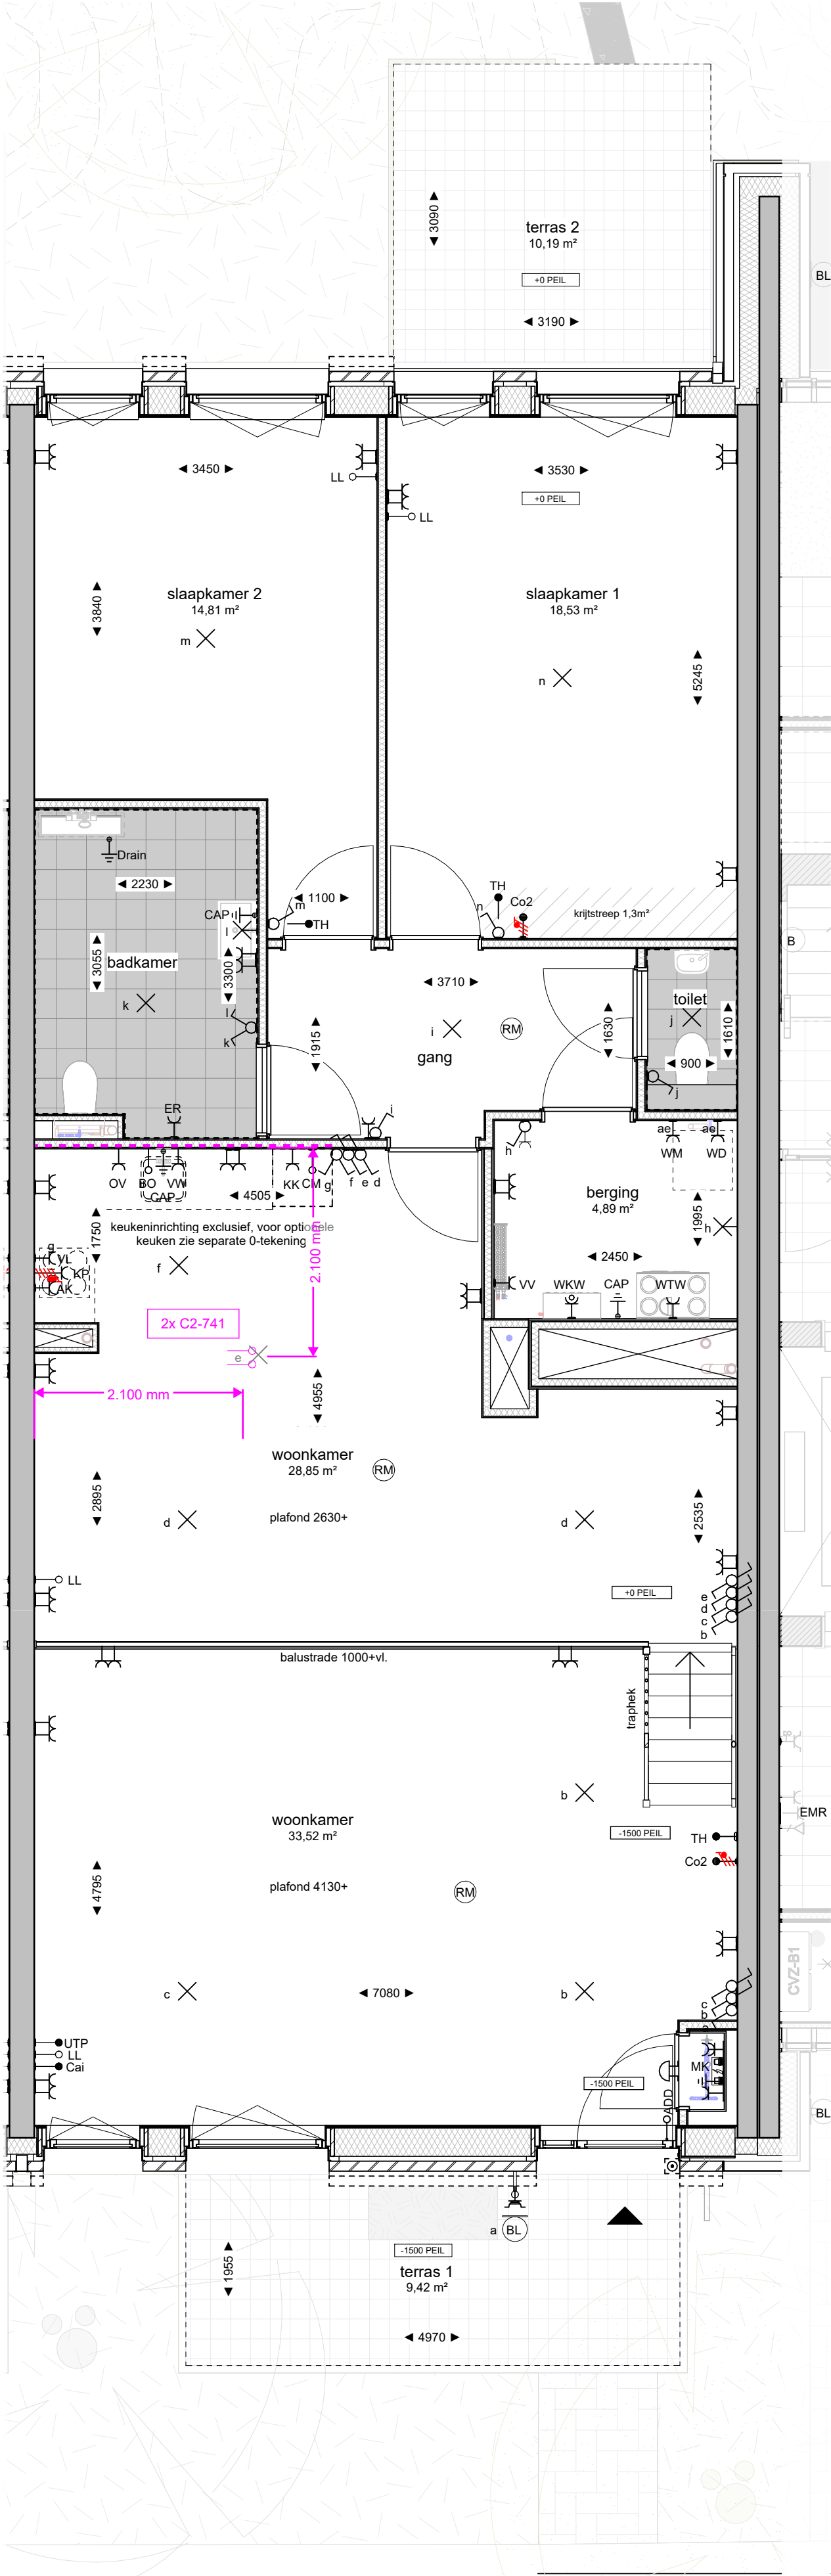

Bouwnummer 001 begane grond
schaal 1 : 50



Deze schets is slechts bedoeld als een indicatie van uw meer- en minderwerkkeuzes en niet bedoeld voor enige vorm van maatvoering. Aan deze schets kunnen derhalve geen rechten worden ontleend.

Positie en aantal MV rozetten kunnen wijzigen. Positie elektra is indicatief, de uiteindelijke tekening van de leverancier is leidend.

tek. nr	: Schets adviesgesprek	fase	: Verkooptekeningen - fase 4
gezien	: --	datum	: 10-03-2026
getekend	: OPL /RWE	gewijzigd	: 07-07-2026
afmeting	: A2	wijzigingsnummer	: A.
project	Holland Park West Diemen		
onderdeel:	Bouwnummer 001		
			schaal 1 : 50 status definitief projectnummer 3266