


Opdrachtgever: Dura Vermeer Bouw en Vastgoed Amsterdam BV
 Projectnummer: 0196
 Projectnaam: Park Valley fase 4 - HPW Diemen
 Datum tekening: 23/2/26


Woning type: Recht
 Getekend: Bouwnummer 01
 Gespiegeld:
 Onderwerp: O-tekening




Deze tekening is niet bindend

Er kunnen geen rechten worden ontleend aan de weergave in deze tekening

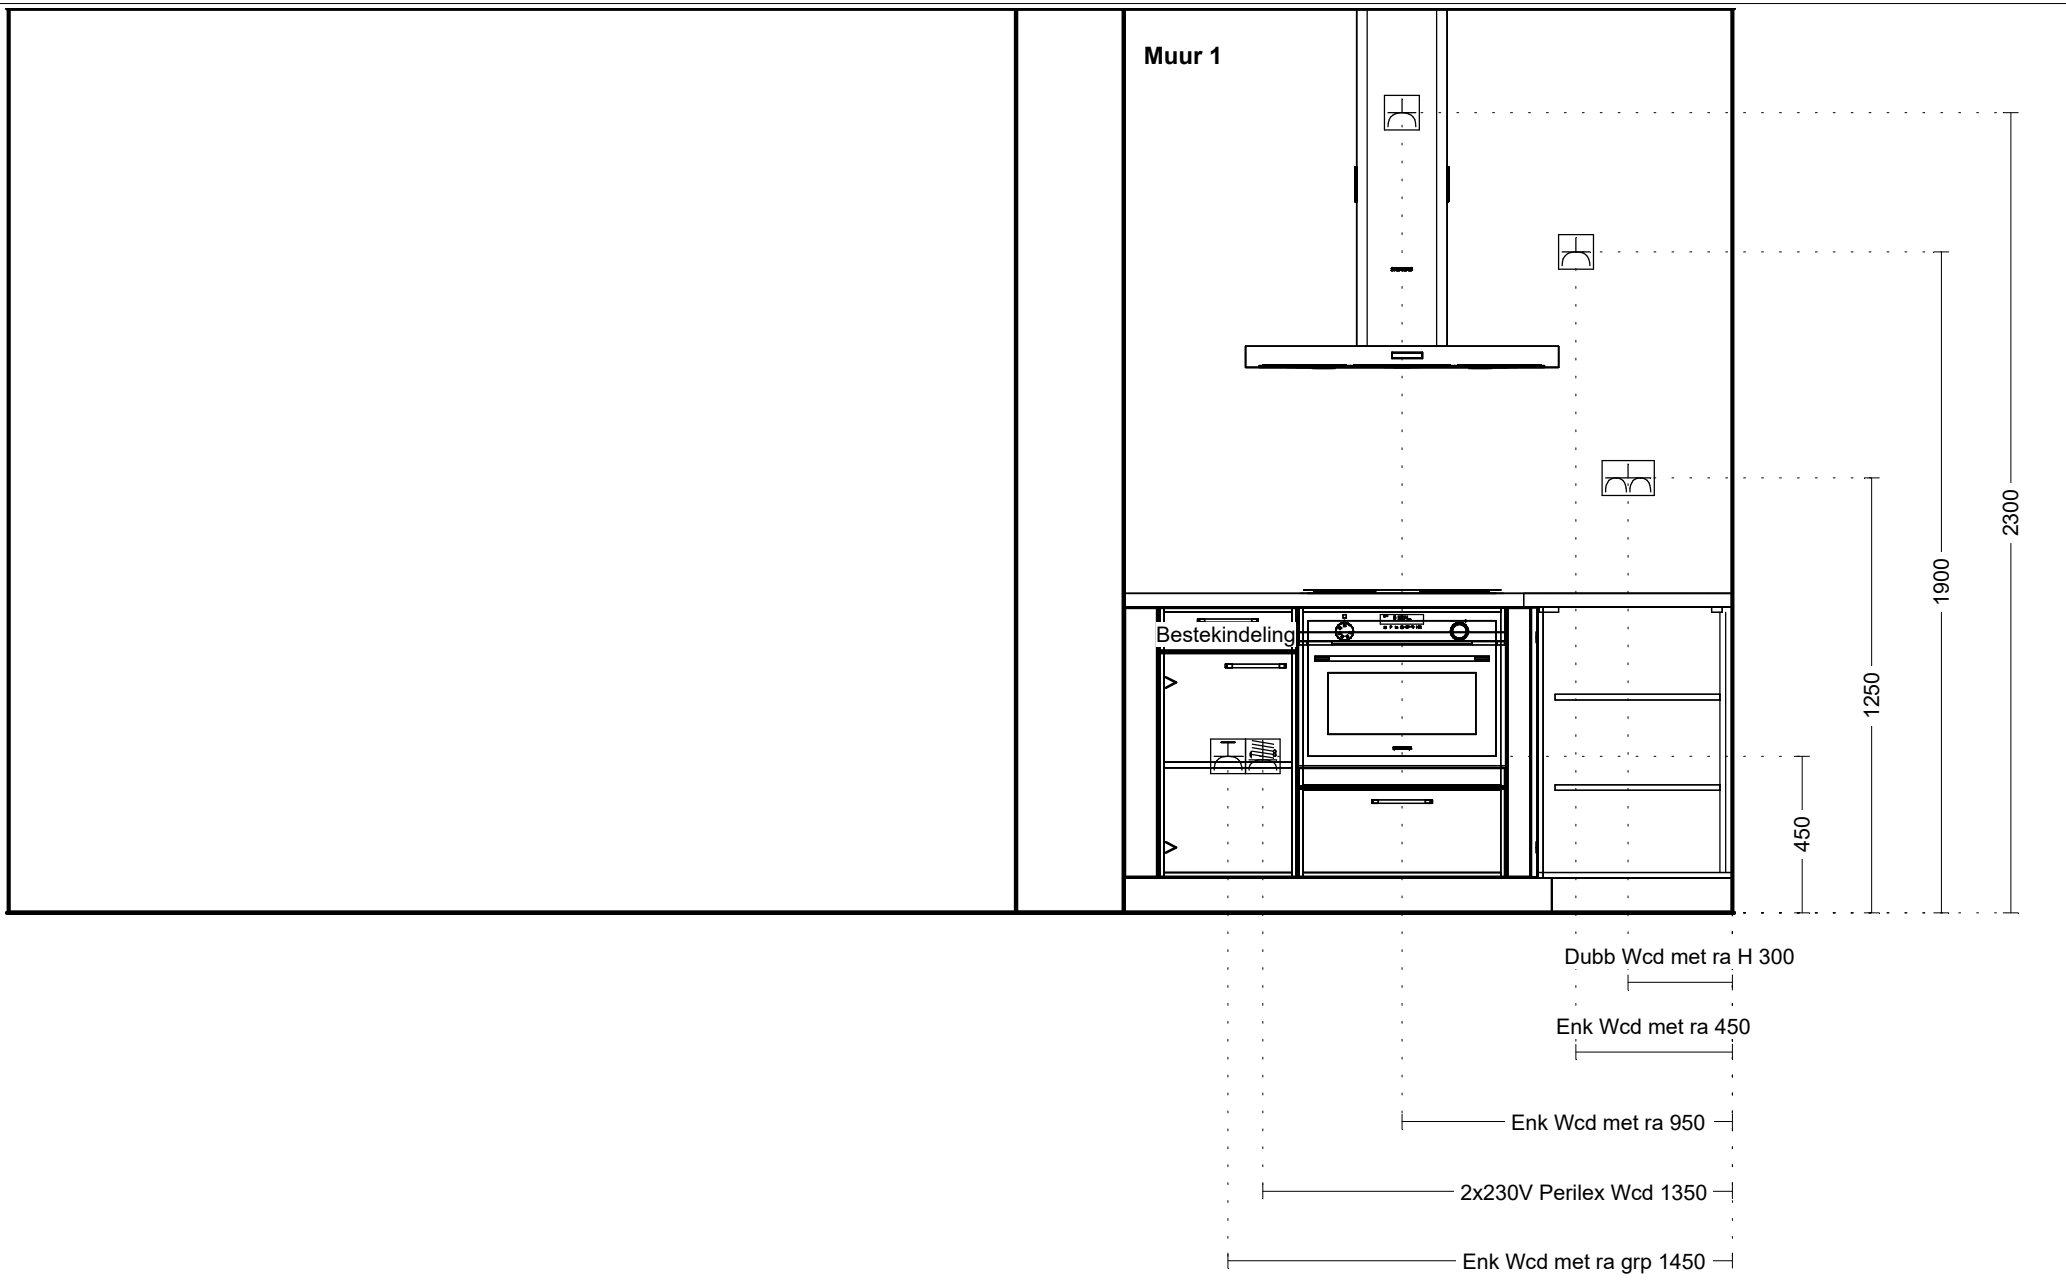

Opdrachtgever:	Dura Vermeer Bouw en Vastgoed Amsterdam BV	Woning type:	Recht	 Deze tekening is niet bindend Er kunnen geen rechten worden ontleend aan de weergave in deze tekening
Projectnummer:	0196	Getekend:	Bouwnummer 01	
Projectnaam:	Park Valley fase 4 - HPW Diemen	Gespiegeld:		
Datum tekening:	23/2/26	Onderwerp:	O-tekening	

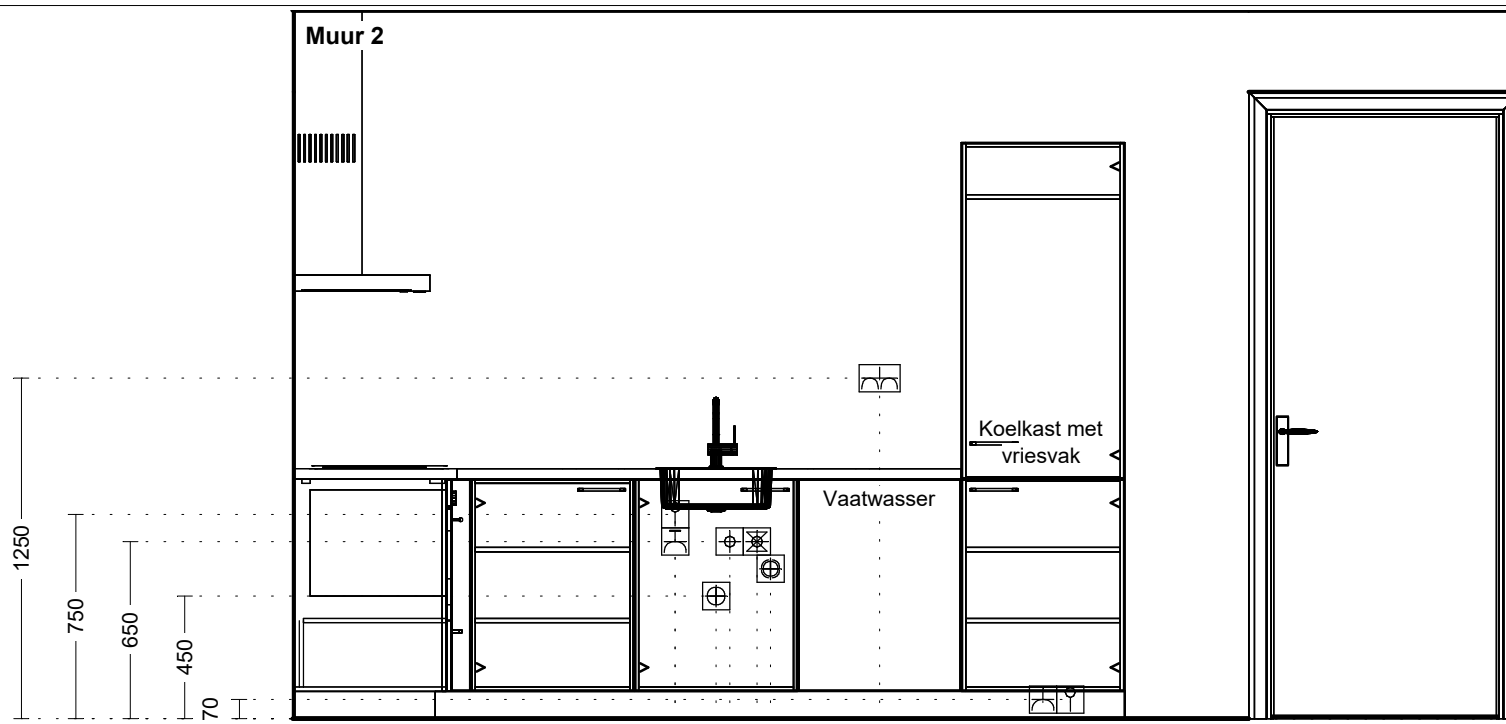

- Enk Wcd met ra grp 1400 —
- Loze leiding 1400 —
- Afvoer 50mm 1550 —
- Warmwater op muurplaat 1600 —
- Koudwater op muurplaat 1700 —
- Wateraansl v.w.m. 1750 —
- Dubb Wcd met ra H 2150 —
- Enk Wcd met ra 2750 —
- Loze leiding 2850 —

Opdrachtgever: Dura Vermeer Bouw en Vastgoed Amsterdam BV
 Projectnummer: 0196
 Projectnaam: Park Valley fase 4 - HPW Diemen
 Datum tekening: 23/2/26

Woning type: Recht
 Getekend: Bouwnummer 01
 Gespiegeld:
 Onderwerp: O-tekening



Deze tekening is niet bindend

Er kunnen geen rechten worden ontleend aan de weergave in deze tekening