

Schaal 1 : 200

- = Gemeenschappelijk hoofdsplitsing
- = Gemeenschappelijk ondersplitsing A1
- = Gemeenschappelijk ondersplitsing A2
- = Gemeenschappelijk ondersplitsing A3
- = Gemeenschappelijk ondersplitsing A5

Tekening bestaat uit 11 bladen
Blad 1



kelder

0m 5m 10m

Schaal 1 : 200

- = Gemeenschappelijk hoofdsplitsing
- = Gemeenschappelijk ondersplitsing A1
- = Gemeenschappelijk ondersplitsing A2
- = Gemeenschappelijk ondersplitsing A3
- = Gemeenschappelijk ondersplitsing A5

Tekening bestaat uit 11 bladen
Blad 2



begane grond

Situatie 1 : 1000 Diemen D 3441

Schaal 1 : 200

- = Gemeenschappelijk hoofdsplitsing
- = Gemeenschappelijk ondersplitsing A1
- = Gemeenschappelijk ondersplitsing A2
- = Gemeenschappelijk ondersplitsing A3
- = Gemeenschappelijk ondersplitsing A5

Tekening bestaat uit 11 bladen
Blad 3



1e verdieping

Schaal 1 : 200






- = Gemeenschappelijk hoofdsplitsing
- = Gemeenschappelijk ondersplitsing A1
- = Gemeenschappelijk ondersplitsing A2
- = Gemeenschappelijk ondersplitsing A3
- = Gemeenschappelijk ondersplitsing A5

Tekening bestaat uit 11 bladen
Blad 4



Voorgenomen ondersplitsing in appartementsrechten van
het appartementsrecht: Diemen D 3442 A1
Grondperceel: Diemen D 3441

Schaal 1 : 200


-  = Gemeenschappelijk hoofdsplitsing
 = Gemeenschappelijk ondersplitsing A1
 = Gemeenschappelijk ondersplitsing A2
 = Gemeenschappelijk ondersplitsing A3
 = Gemeenschappelijk ondersplitsing A5

Tekening bestaat uit 11 bladen

Blad 5



3e verdieping

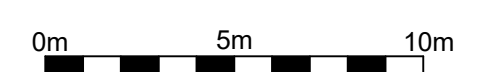

Complex Holland Park fase 4 in Diemen
versie 20 mei 2026

Schaal 1 : 200

- = Gemeenschappelijk hoofdsplitsing
- = Gemeenschappelijk ondersplitsing A1
- = Gemeenschappelijk ondersplitsing A2
- = Gemeenschappelijk ondersplitsing A3
- = Gemeenschappelijk ondersplitsing A5

Tekening bestaat uit 11 bladen
Blad 6



4e verdieping

Schaal 1 : 200

- = Gemeenschappelijk hoofdsplitsing
- = Gemeenschappelijk ondersplitsing A1
- = Gemeenschappelijk ondersplitsing A2
- = Gemeenschappelijk ondersplitsing A3
- = Gemeenschappelijk ondersplitsing A5

Tekening bestaat uit 11 bladen
Blad 7



5e verdieping

Schaal 1 : 200

- = Gemeenschappelijk hoofdsplitsing
- = Gemeenschappelijk ondersplitsing A1
- = Gemeenschappelijk ondersplitsing A2
- = Gemeenschappelijk ondersplitsing A3
- = Gemeenschappelijk ondersplitsing A5

Tekening bestaat uit 11 bladen
Blad 8



6e verdieping

Schaal 1 : 200


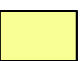

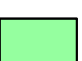

- = Gemeenschappelijk hoofdsplitsing
- = Gemeenschappelijk ondersplitsing A1
- = Gemeenschappelijk ondersplitsing A2
- = Gemeenschappelijk ondersplitsing A3
- = Gemeenschappelijk ondersplitsing A5

Tekening bestaat uit 11 bladen
Blad 9






7e verdieping

Schaal 1 : 200


-  = Gemeenschappelijk hoofdsplitsing
-  = Gemeenschappelijk ondersplitsing A1
-  = Gemeenschappelijk ondersplitsing A2
-  = Gemeenschappelijk ondersplitsing A3
-  = Gemeenschappelijk ondersplitsing A5

Tekening bestaat uit 11 bladen

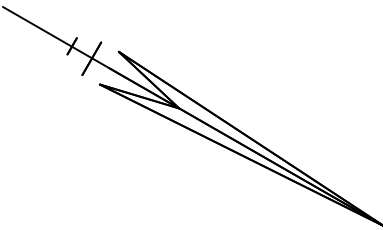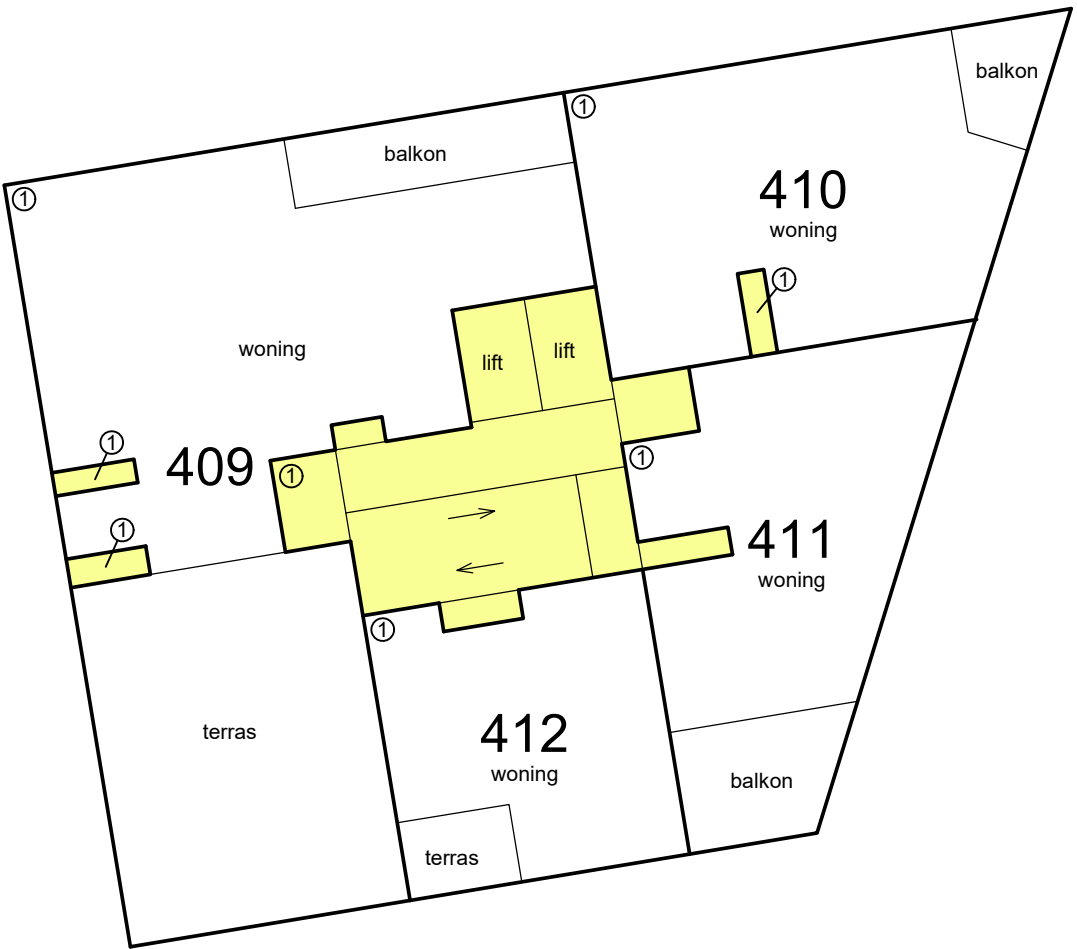
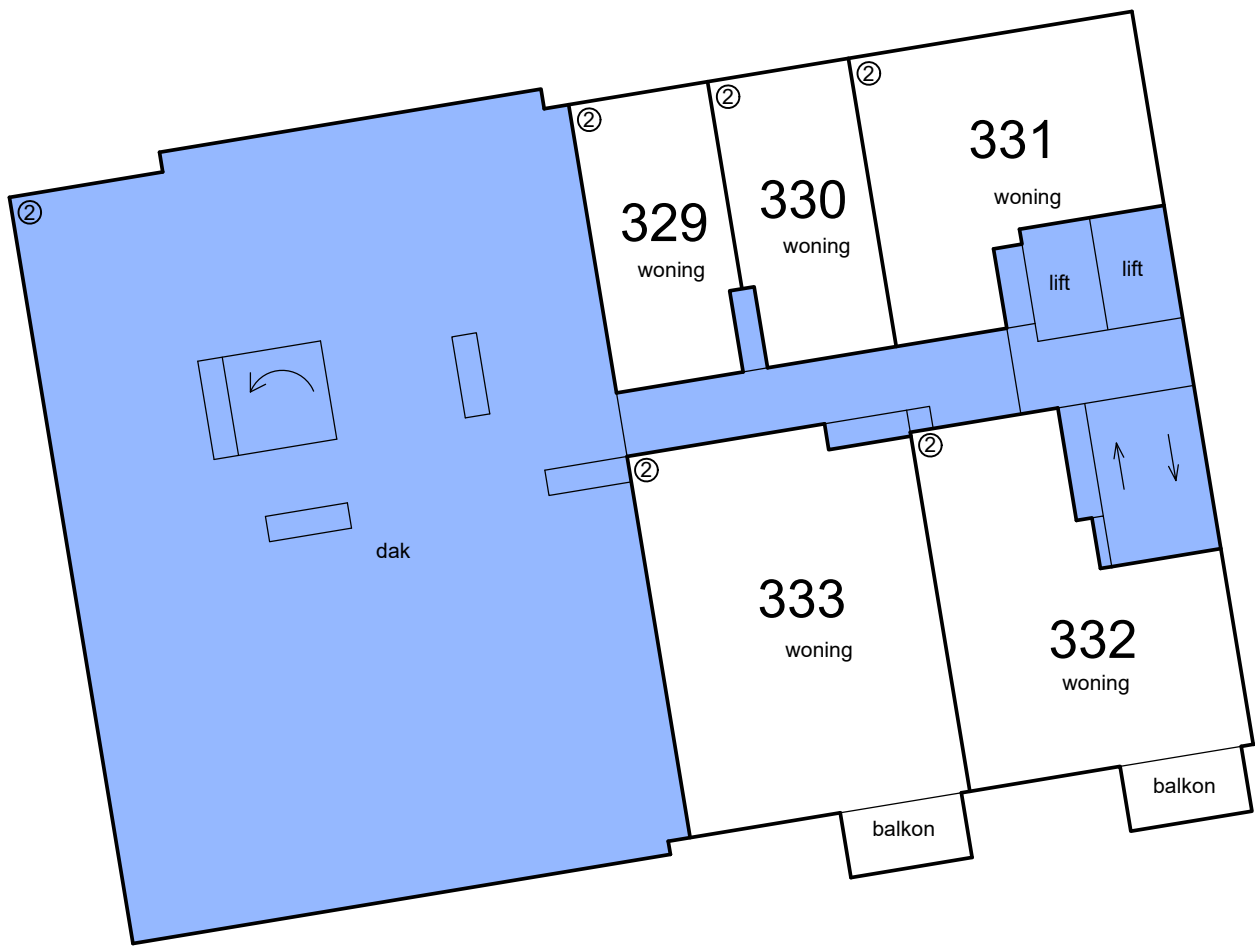



Blad 10

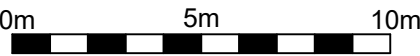

8e verdieping

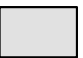
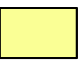


Schaal 1 : 200

-  = Gemeenschappelijk hoofdsplitsing
-  = Gemeenschappelijk ondersplitsing A1
-  = Gemeenschappelijk ondersplitsing A2
-  = Gemeenschappelijk ondersplitsing A3
-  = Gemeenschappelijk ondersplitsing A5

Tekening bestaat uit 11 bladen

Blad 11

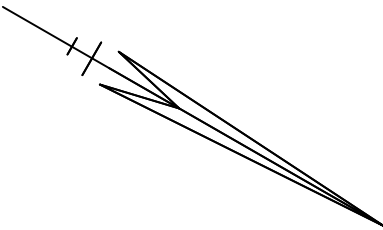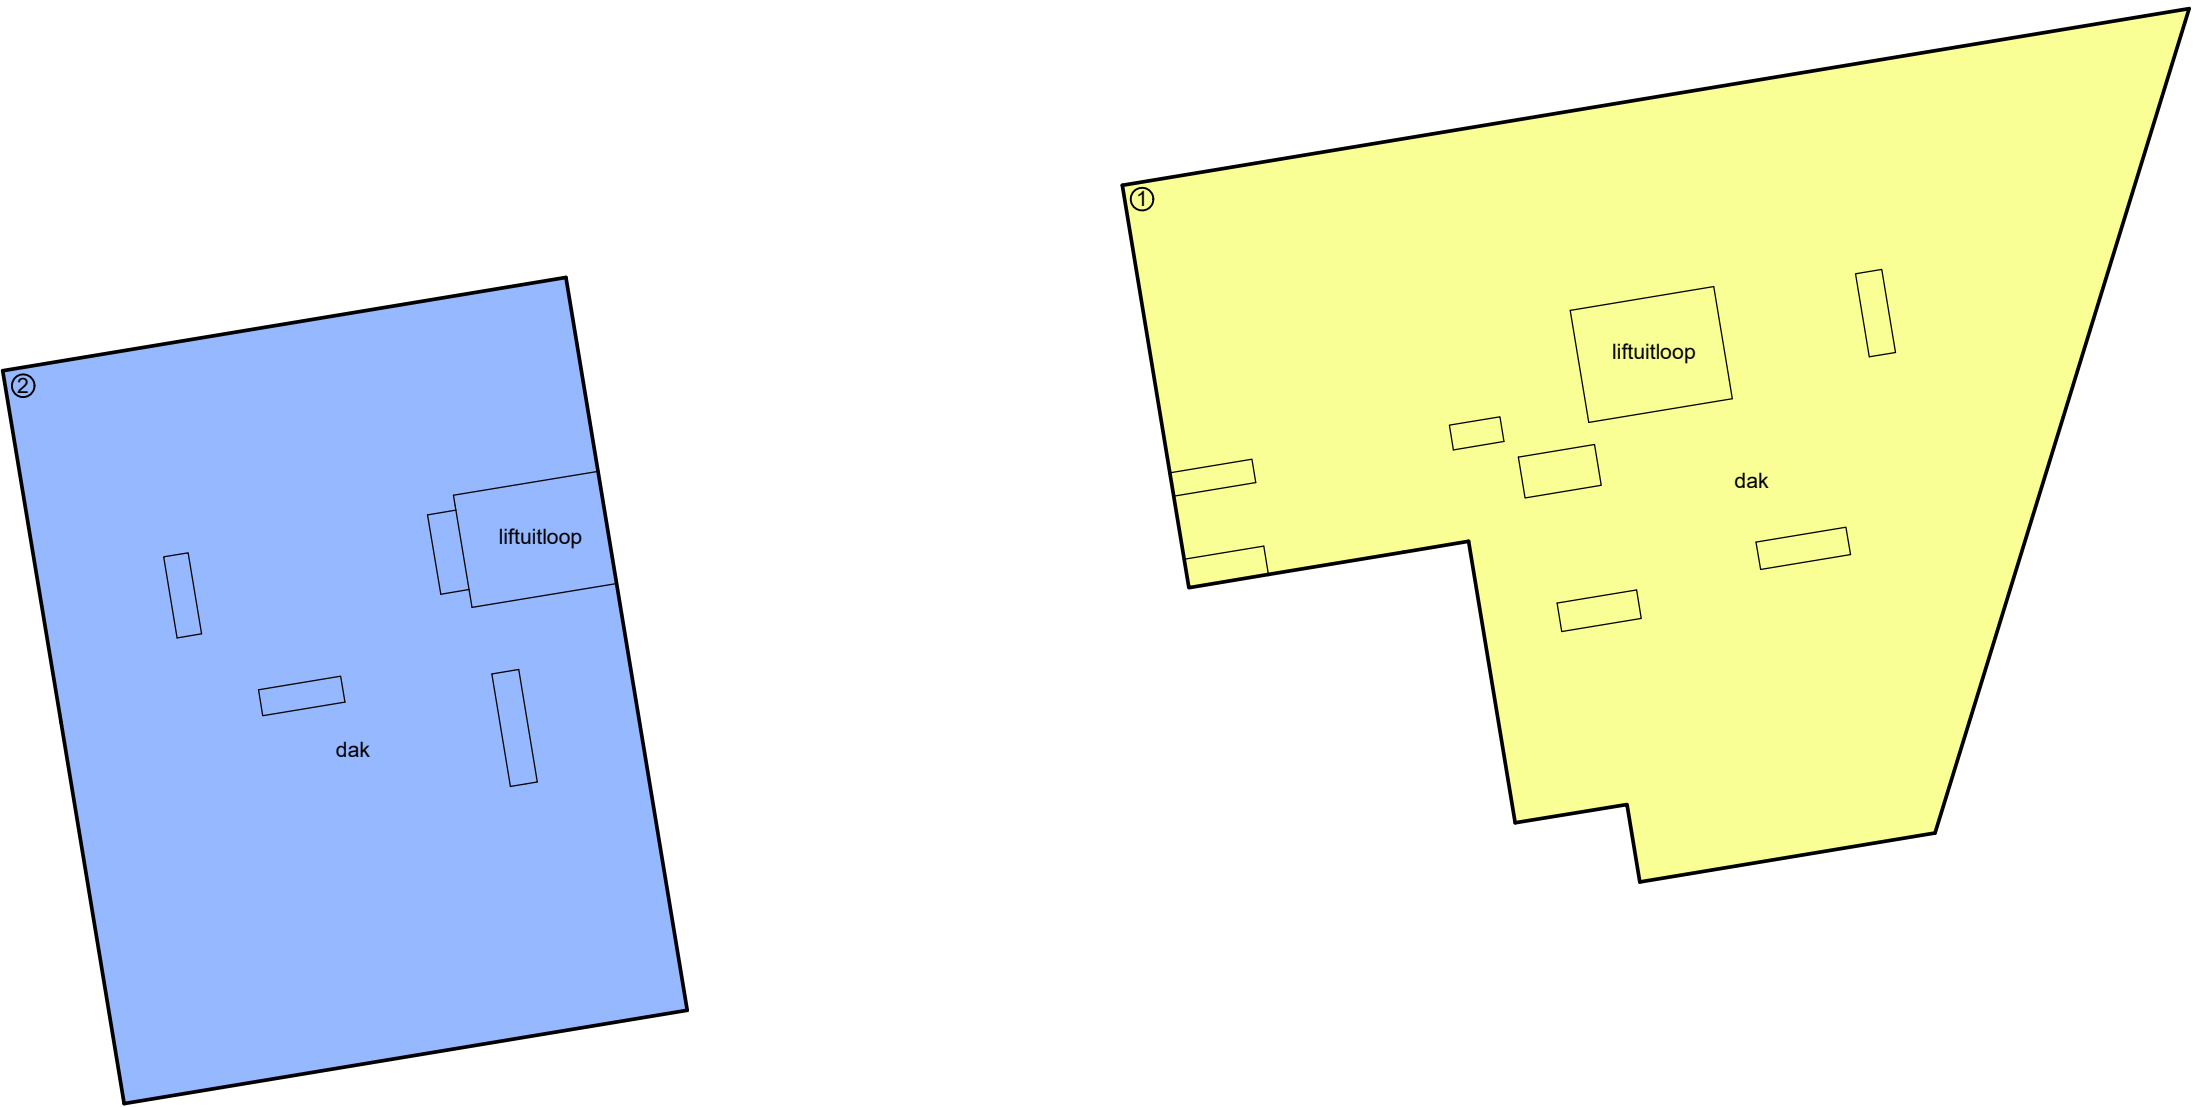

dak

