



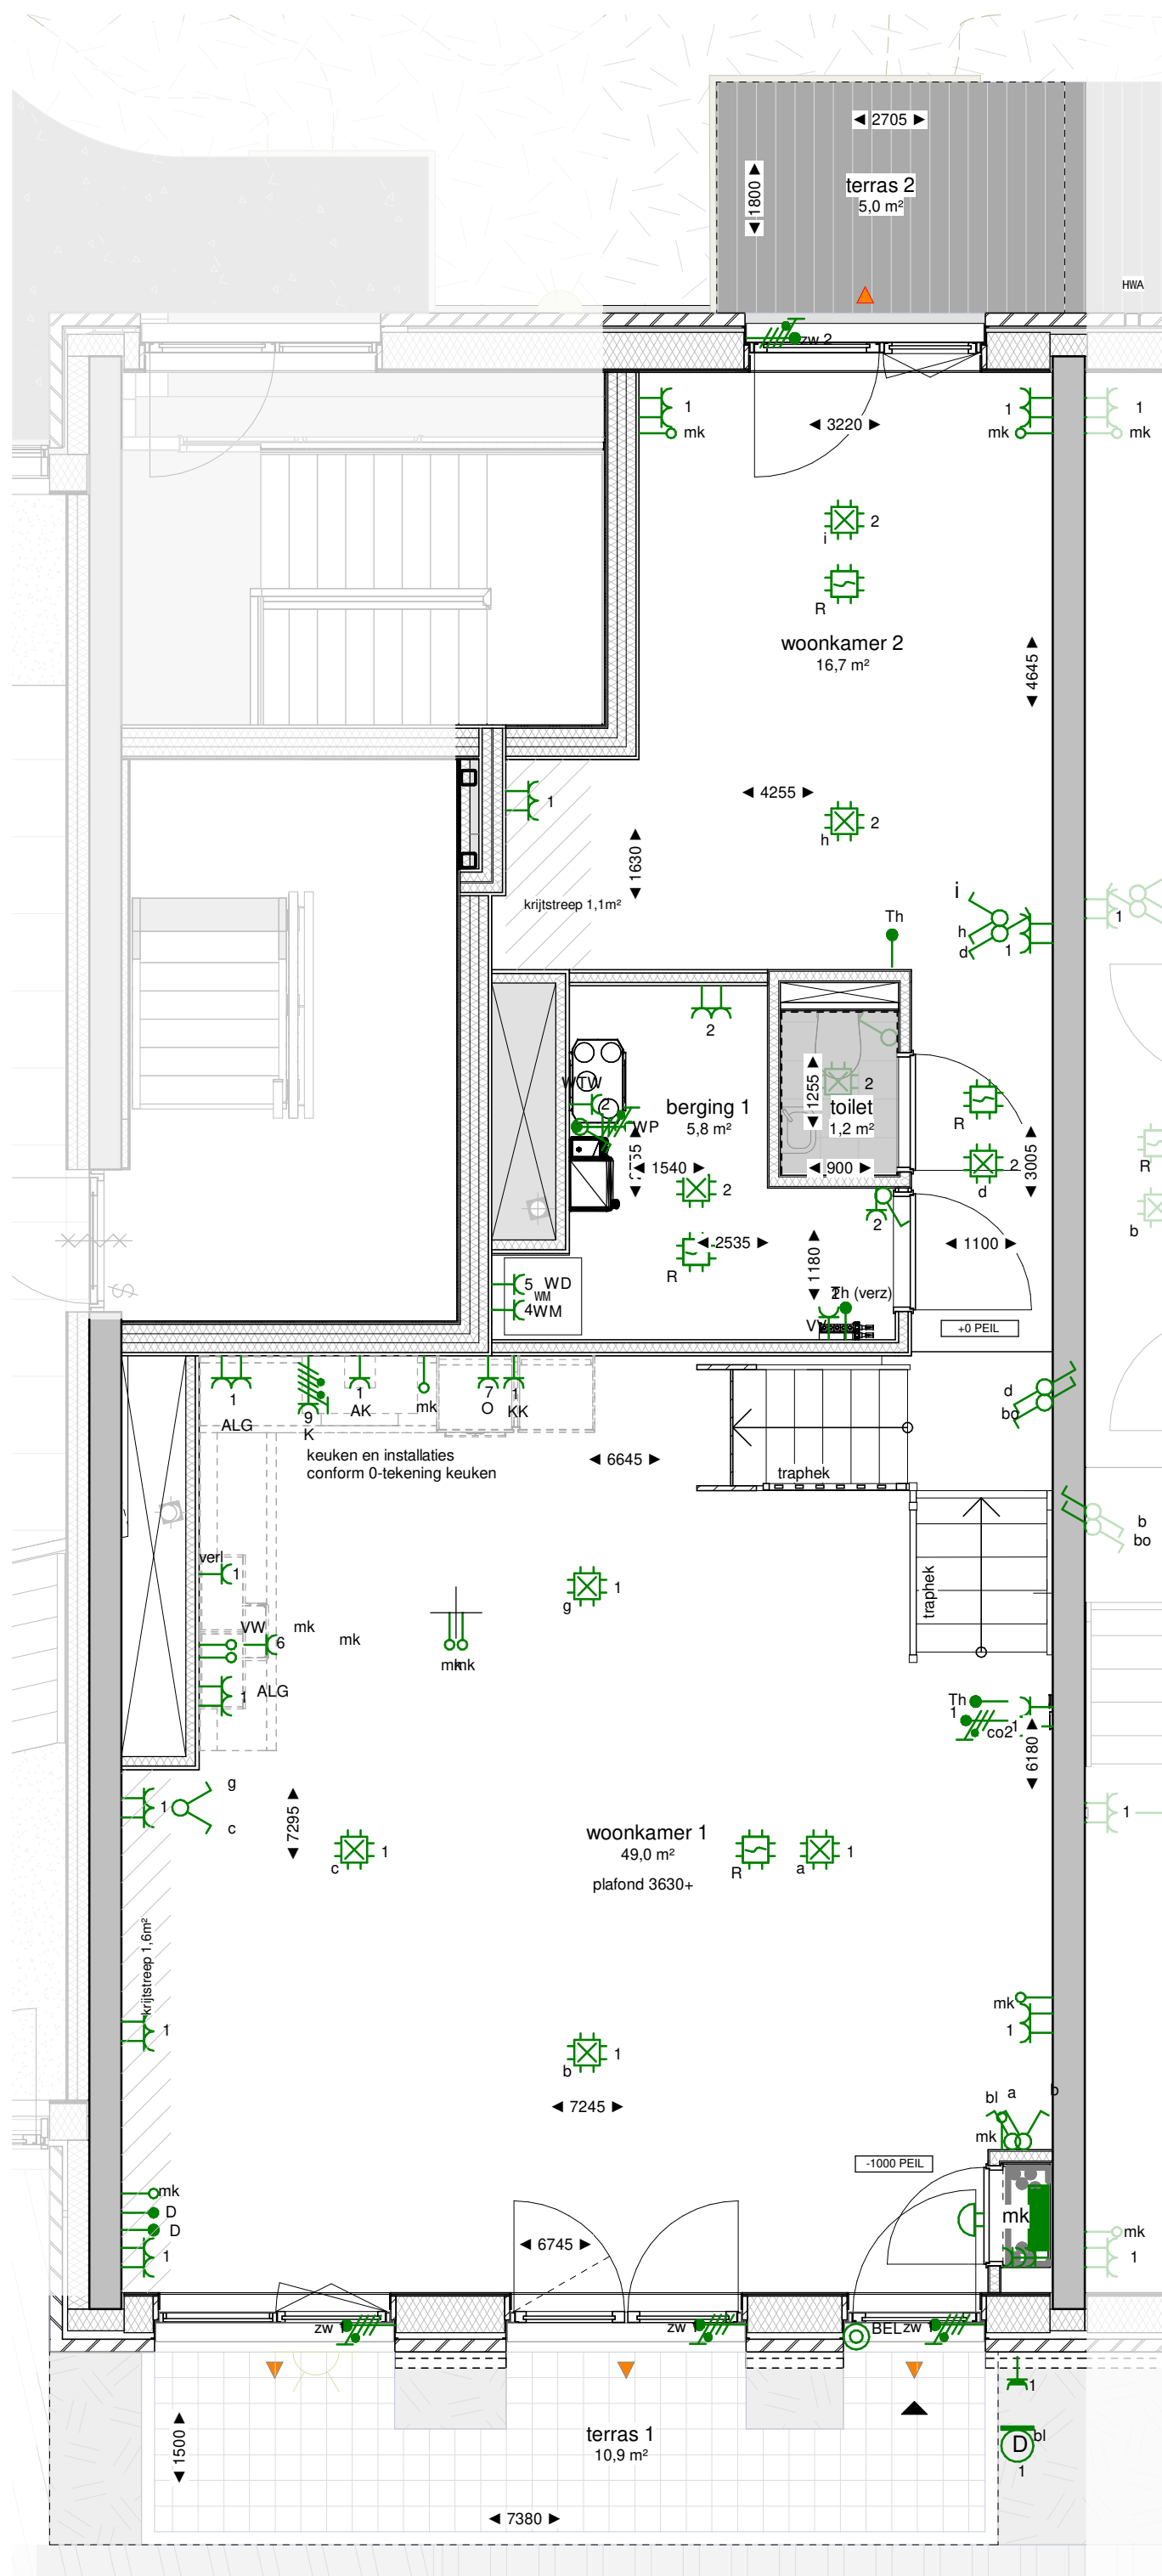

161-00 begane grond
schaal 1 : 50

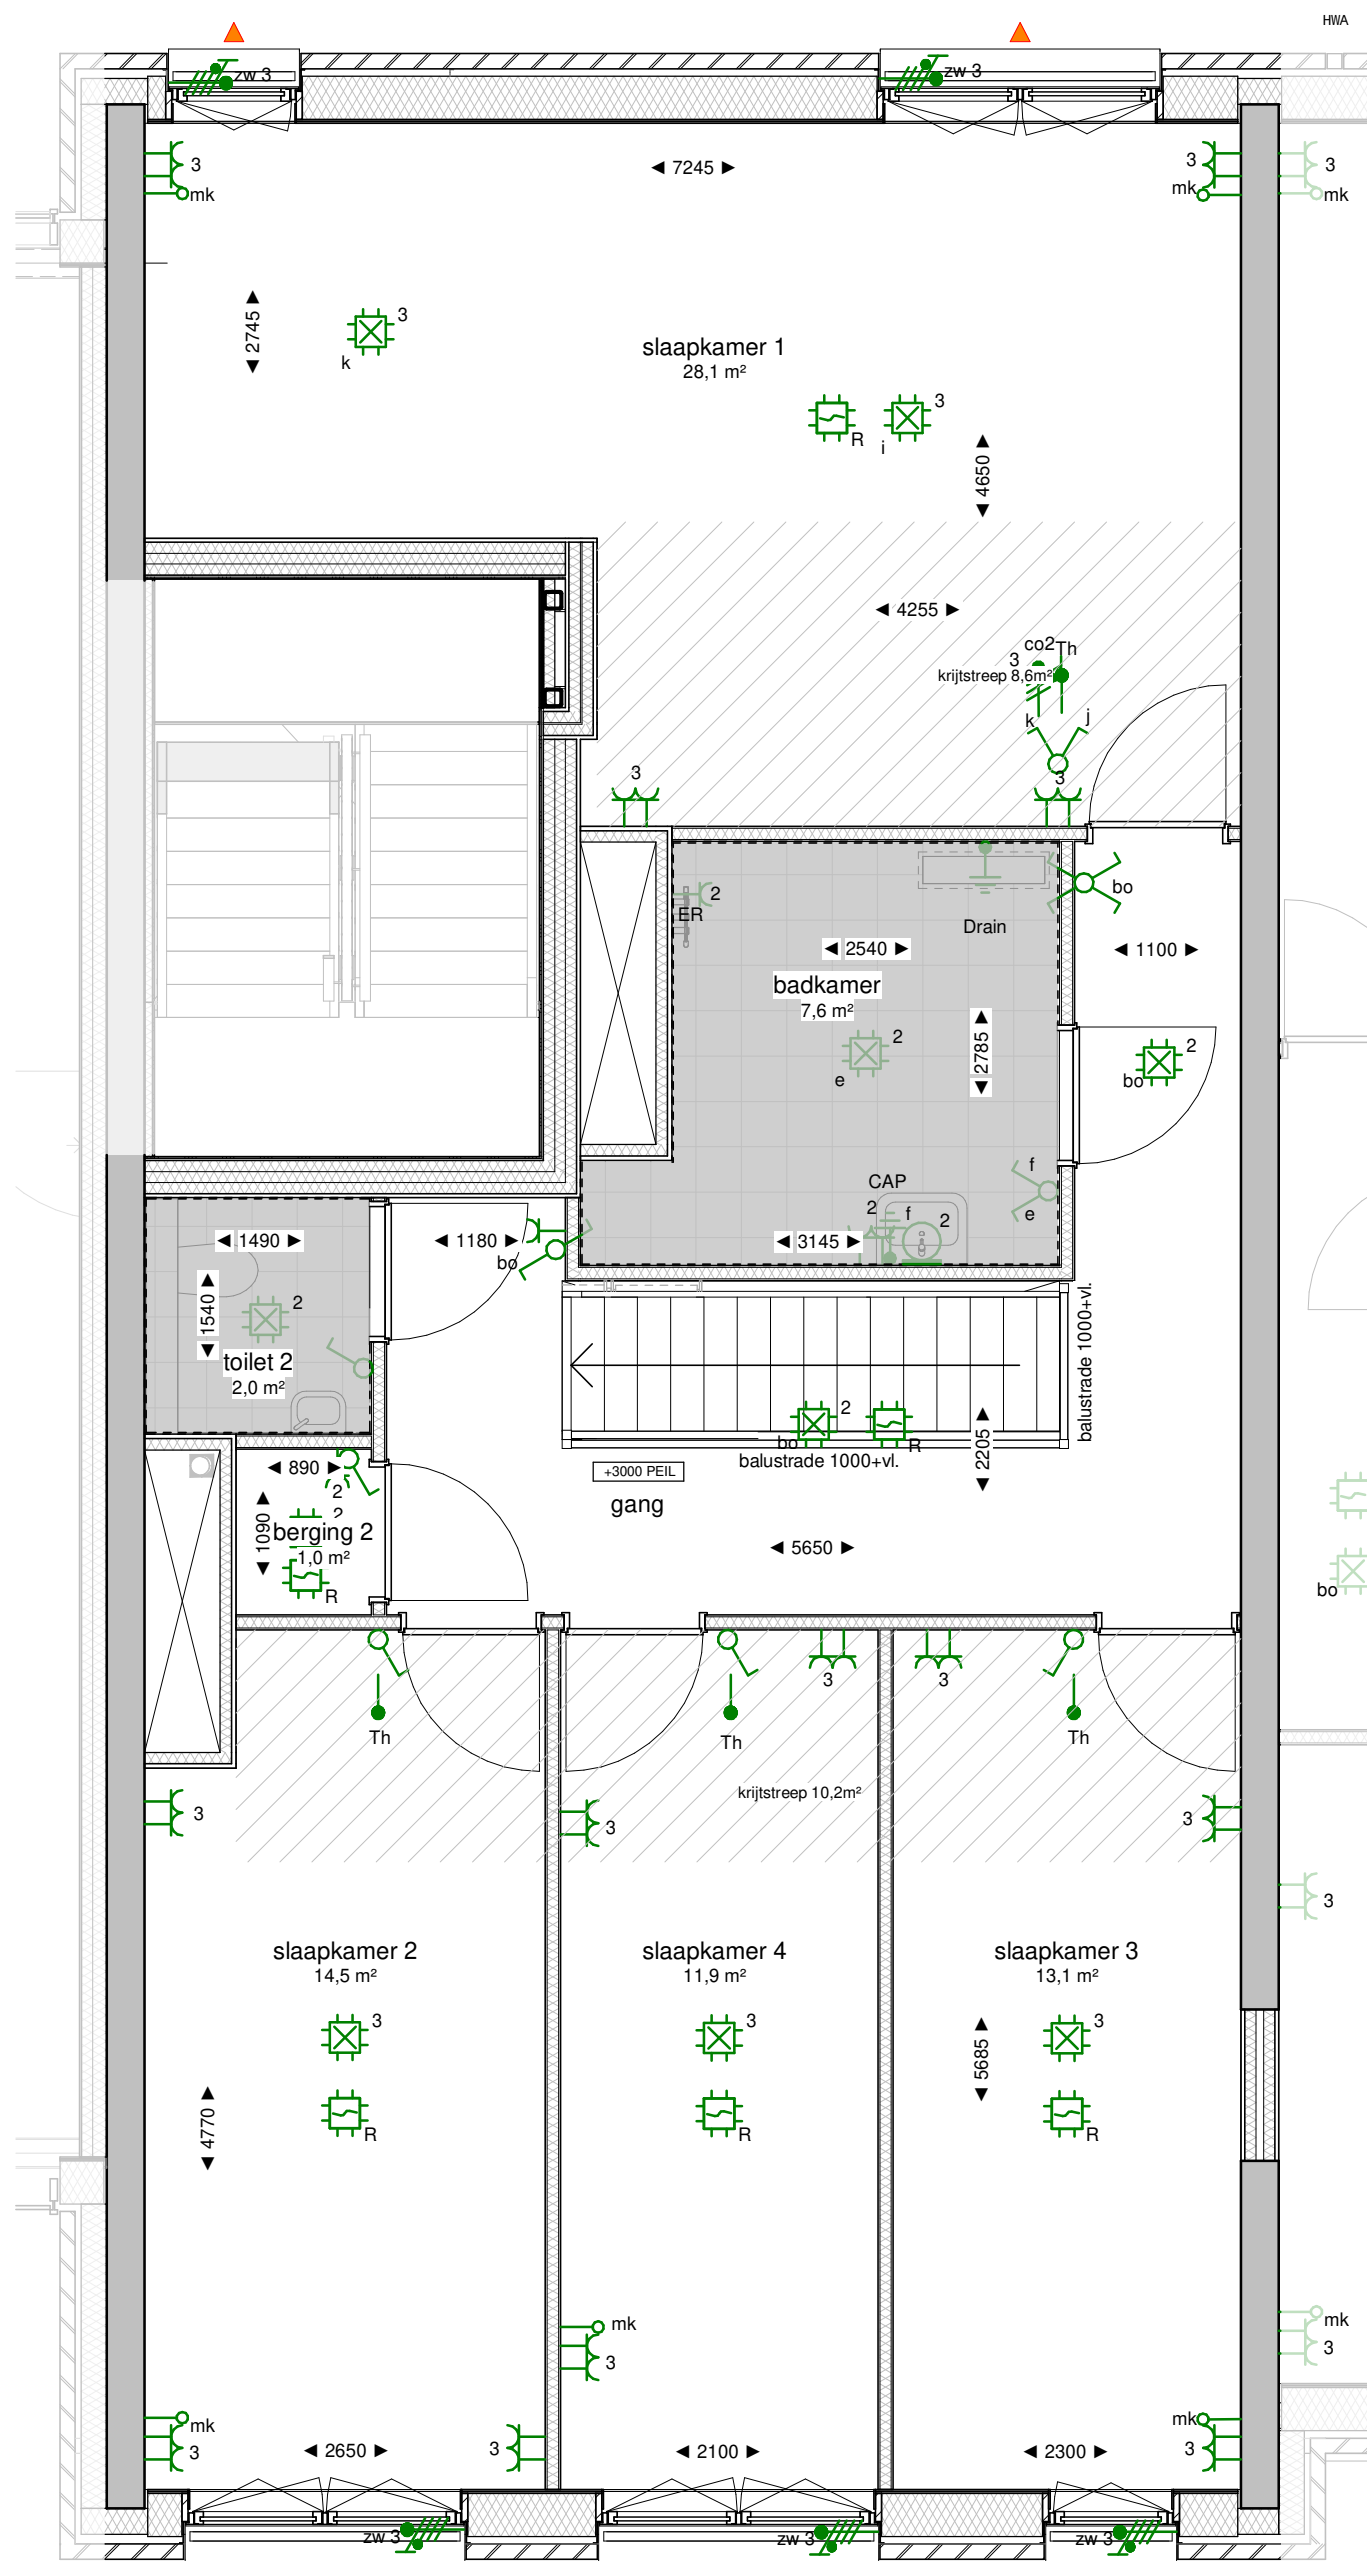

161-01 eerste verdieping
schaal 1 : 50

begane grond
schaal 1 : 500

eerste verdieping
schaal 1 : 500

RENVOOI		
algemeen		
HWA	Hemelwaterafvoer	
MK	Meterkast	
WM	Wasmachine opstelplaats	
	WTW ventilatie	
	WTH vloerverwarmingverdelers	
	WKW	
	Badkamer radiator	
	Loopdeur bij dubbel openslaande deur	
	Woning entree	
	Verlaagd plafond	
	Badkamer/toilet zone	
	Krijtstreep	
	Zelfsluitende deur	
	Buitenzonwering toegepast	
	Buitenzonwering optioneel	
elektra		
	Schakelaar enkelpolig	AK
	Schakelaar serie	ALG
	Schakelaar wissel	B
	Aansluitpunt loos mk	bi
	Aansluitpunt bedraad data	Co2
	Aansluitpunt bedraad Th	ER
	Sturing deurdranger op BM	KK
	Aansluitpunt verlichting	K
	Schel	O
	Centraaldoos verlaagd plafond	Th
	Centraaldoos in beton	verl
	Wandcontactdoos ge-aard	VV
	Wandcontactdoos ge-aard dubbel	VW
	Wandcontactdoos ge-aard dubbel	WM
	Wandcontactdoos perilex	WD
	Drukknop belinstallatie	ZW
	Videofoon (bel naar Vi)	
	Optische rookmelder	
	Centraal aardpunt	
	Aansluitpunt 230V	
	1 Fase, warmtepomp voeding WKO	
	Verdeelinrichting	
bouwkundig		
	Metselwerk	
	Isolatie, type en Rc waarde conform EPC berekening	
	Beton ihwg (afmetingen volgens constructeur)	
	Beton prefab (afmetingen volgens constructeur)	
	Metal-stud wand	
opmerking: voor overige vloer- en wandafwerkingen zie kleur- en materiaalstaat.		

- Maten in de tekening zijn circa en kunnen in werkelijkheid afwijken.
- Plafondhoogte verblijfsruimten ca. 2600+, tenzij anders aangegeven.
- De oppervlaktes aangegeven in de ruimten zijn niet altijd gelijk aan de de oppervlaktes van de meegedeelde betreffende verblijfsruimte.
- De posities van de installaties in de technische ruimte zijn nog niet definitief en kunnen nog wijzigen.
- Positie keukens en keukeninstallatie op tekening zijn indicatief.
- 0 tekening van de showroom is leidend.
- Badkamer en toiletten op tekening zijn indicatief.
- Aantal en positie MV ventilatoren wordt in een latere fase bepaald.
- Definitieve buitenruimte inrichting conform inrichtingstekening BOOM

park valley
onderdeel van holland park

tek. nr	: VT2a-161	fase	: Verkooptekeningen - fase 2a
gezien	: ..	datum	: 01-07-2022
getekend	: OPL	gewijzigd	: 14-07-2022
afmeting	: A1	wijzigingsnummer	: B
project	Holland Park West Diemen		
onderdeel:	Bouwnummer 161		
		schaal	1 : 50
		status	definitief
		projectnummer	