

RENVOOI

algemeen

- MK Meterkast
- WM Wasmachine opstelplaats
- WTW ventilatie
- WTH vloerverwarmingverdeler
- WKW
- Badkamer radiator
- Afzuigpunt, capaciteit volgens rapport
- Toevoerpunt, capaciteit volgens rapport
- Afzuigpunt, capaciteit volgens rapport
- Toevoerpunt, capaciteit volgens rapport
- Woning entree
- Verlaagd plafond
- Sanitair en installatie conform 0-tekening
- Krijstreep
- Zelfsluitende deur
- Buitenzonwering toegepast
- Buitenzonwering optioneel


elektra

- Schakelaar enkelpolig
- Schakelaar serie
- Schakelaar wissel
- Aansluitpunt loos mk
- Aansluitpunt bedraad data
- Aansluitpunt bedraad CAI
- Aansluitpunt bedraad Th
- Sturing deurdranger op BM
- Aansluitpunt verlichting
- Centraaldoos verlaagd plafond
- Centraaldoos in beton
- Wandcontactdoos ge-aard dubbel
- Wandcontactdoos ge-aard dubbel
- Wandcontactdoos ge-aard dubbel
- Wandcontactdoos perilex
- Drukknop belinstallatie
- Videofoon (bel naar Vi)
- Optische rookmelder
- Centraal aardpunt
- Aansluitpunt Co2 opnemer 230V
- 1 Fase, warmtepomp voeding WKO
- Verdeelinrichting
- AK Afzuigkap (recirculatie)
- ALG Wcd algemeen gebruik
- B Wcd Boiler/Quooker
- ER Wcd elektrische radiator
- KK Wcd koelkast
- K Perilex kookplaat 2x230V
- O Wcd oven
- Th Thermostaat
- Th Wcd vloerverwarming
- VV Wcd vaatwasser
- WM Wcd wasmachine
- WD Wcd wasdroger

bouwkundig


- Metselwerk
- Isolatie, type en Rc waarde conform EPC berekening
- Beton ihwg (afmetingen volgens constructeur)
- Metal-stud wand

opmerking: voor overige vloer- en wandafwerkingen zie kleur- en materiaalstaat.

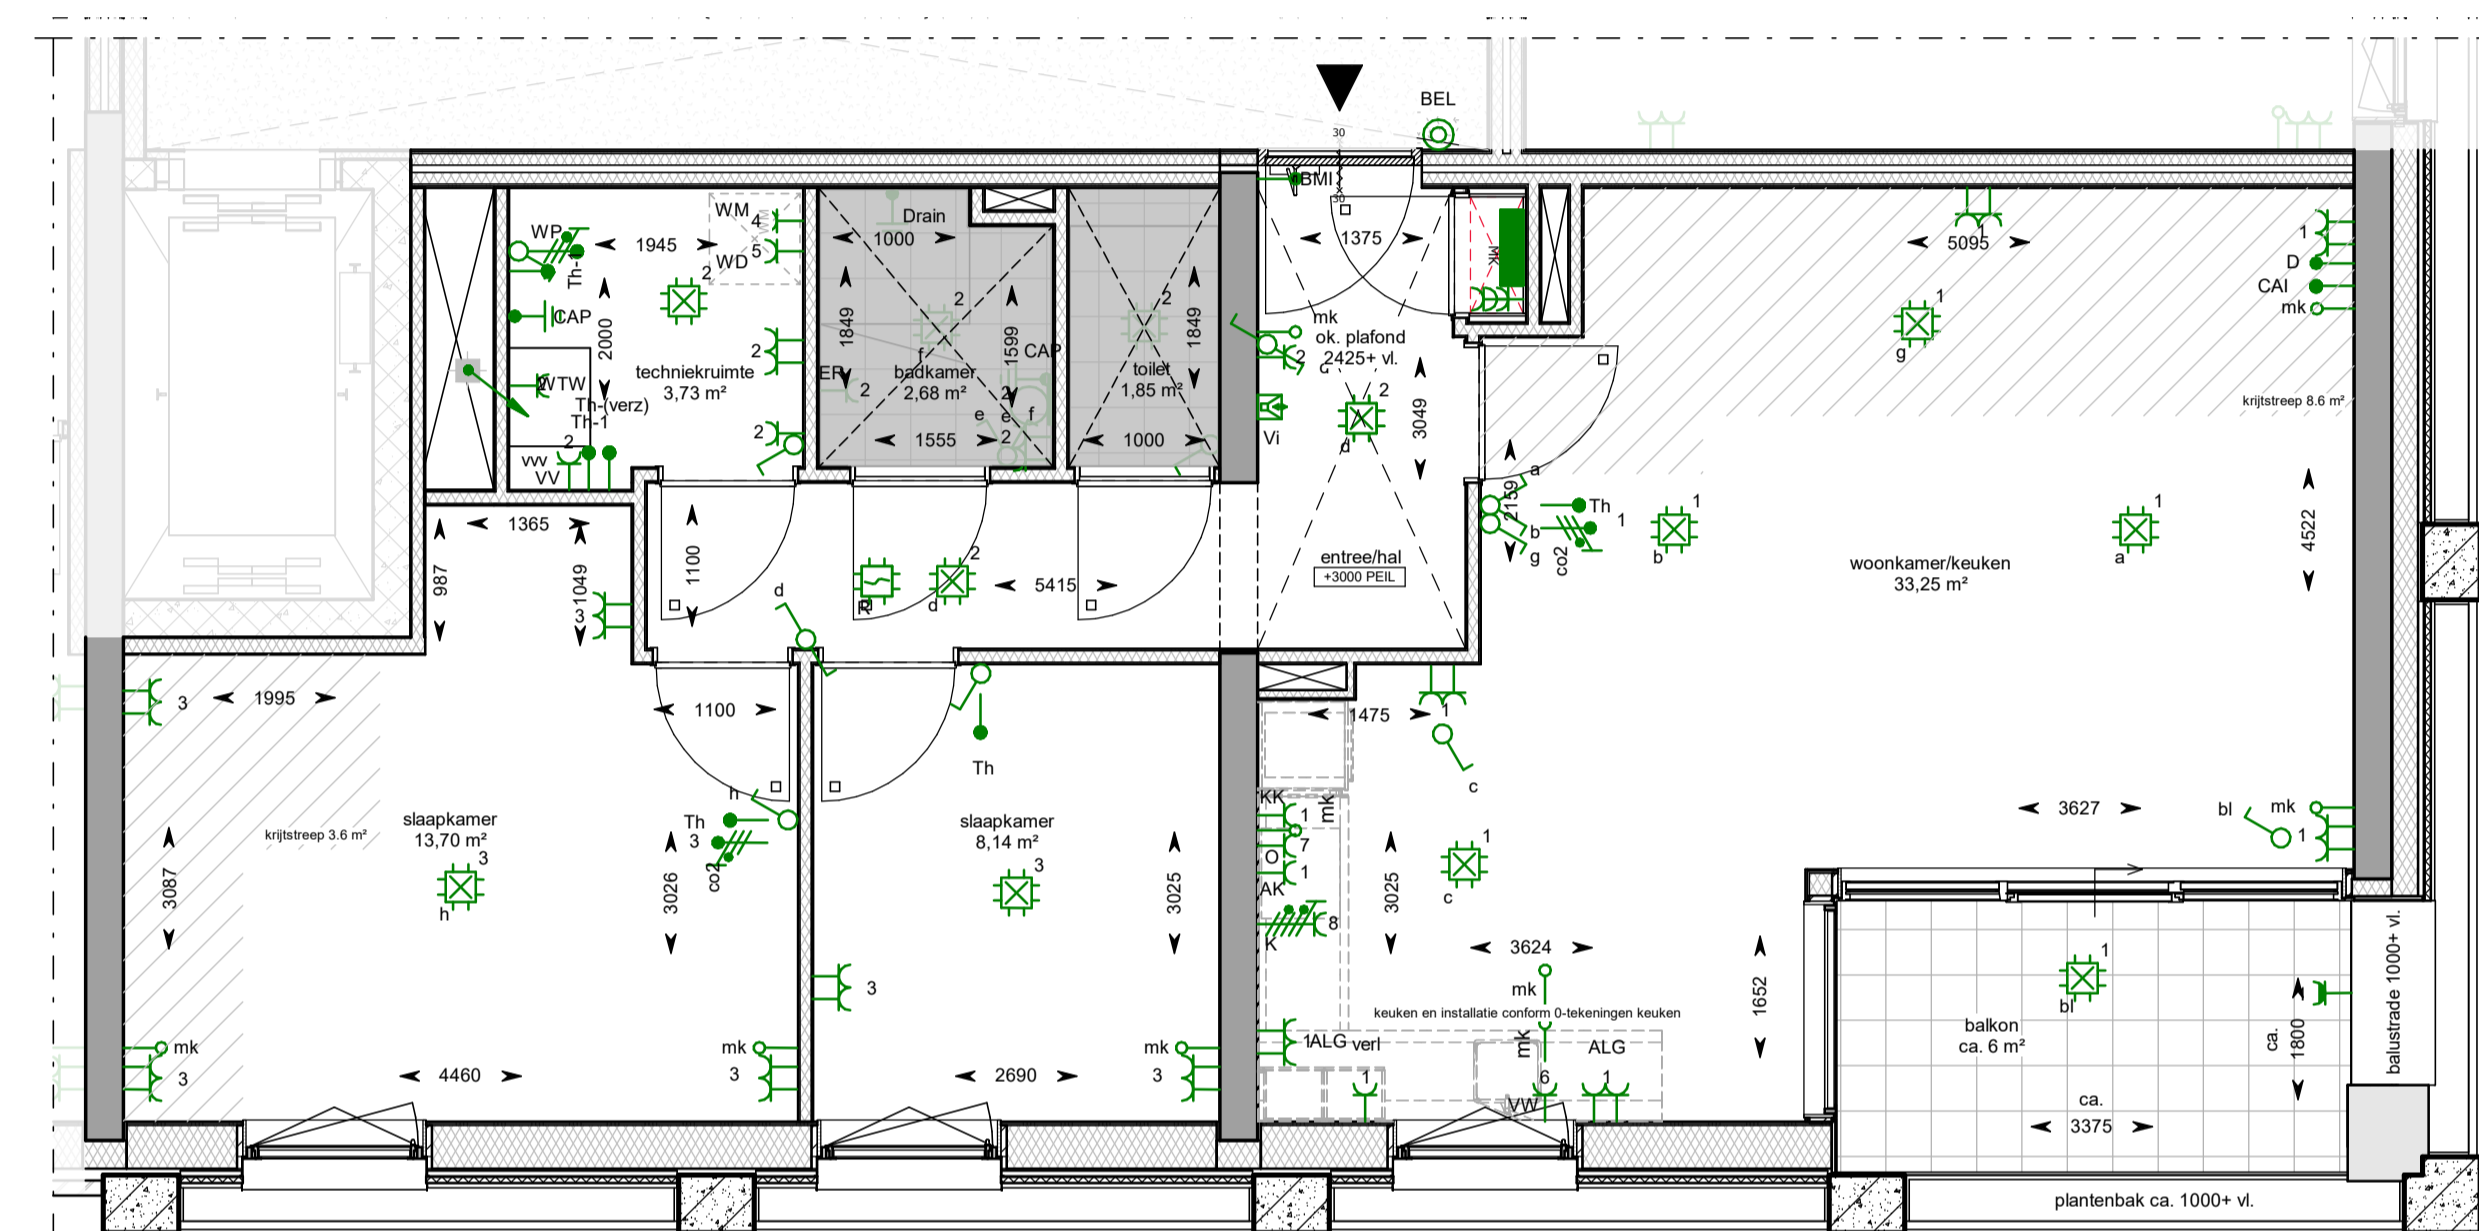


eerste verdieping

schaal 1 : 50

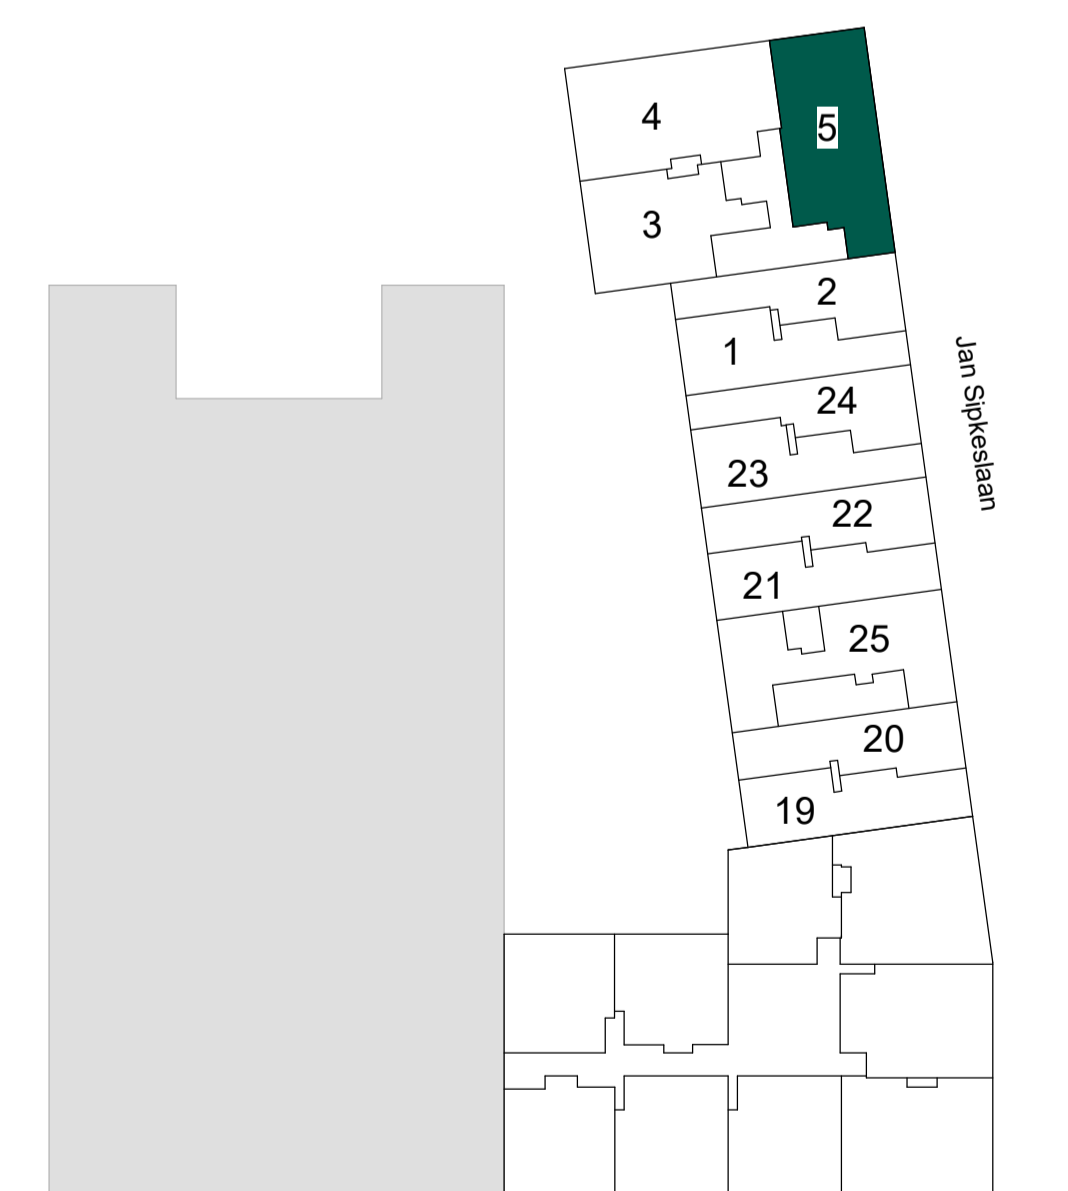

eerste verdieping  
schaal 1 : 500

Jac P. Thijsselaan

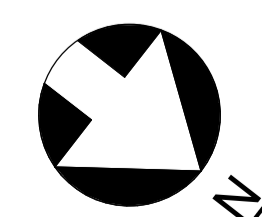

noordpijl t.o.v. woningplaatbegroot

Maten in de tekening zijn circa en kunnen in werkelijkheid afwijken.

Positie keuken en keukeninstallatie op tekening zijn indicatief.  
Nul-tekening van de showroom is leidend.

Badkamer en toiletten op tekening zijn indicatief.  
Nul-tekening van de showroom is leidend.

Positie en aantal MV rozetten kunnen wijzigen.



tek. nr. : <b>VK-0005</b>	fase : <b>3b Verkoop</b>
gezien : -	datum : 04-03-2022
getekend : CAS	gewijzigd :
afmeting : A1	wijzigingsnummer :
project : <b>fase1_HP_W_bwk</b>	schaal : 1:50
onderdeel: <b>Park Valley</b>	status :
<b>bnr-05</b>	projectnummer : 1354
<b>01.O.01.03</b>	