



- Schaal 1 : 200
- = Gemeenschappelijk hoofdsplitsing
  - = Gemeenschappelijk ondersplitsing A1
  - = Gemeenschappelijk ondersplitsing A3
  - = Gemeenschappelijk ondersplitsing A153
- Tekening bestaat uit 4 bladen  
 Blad 1

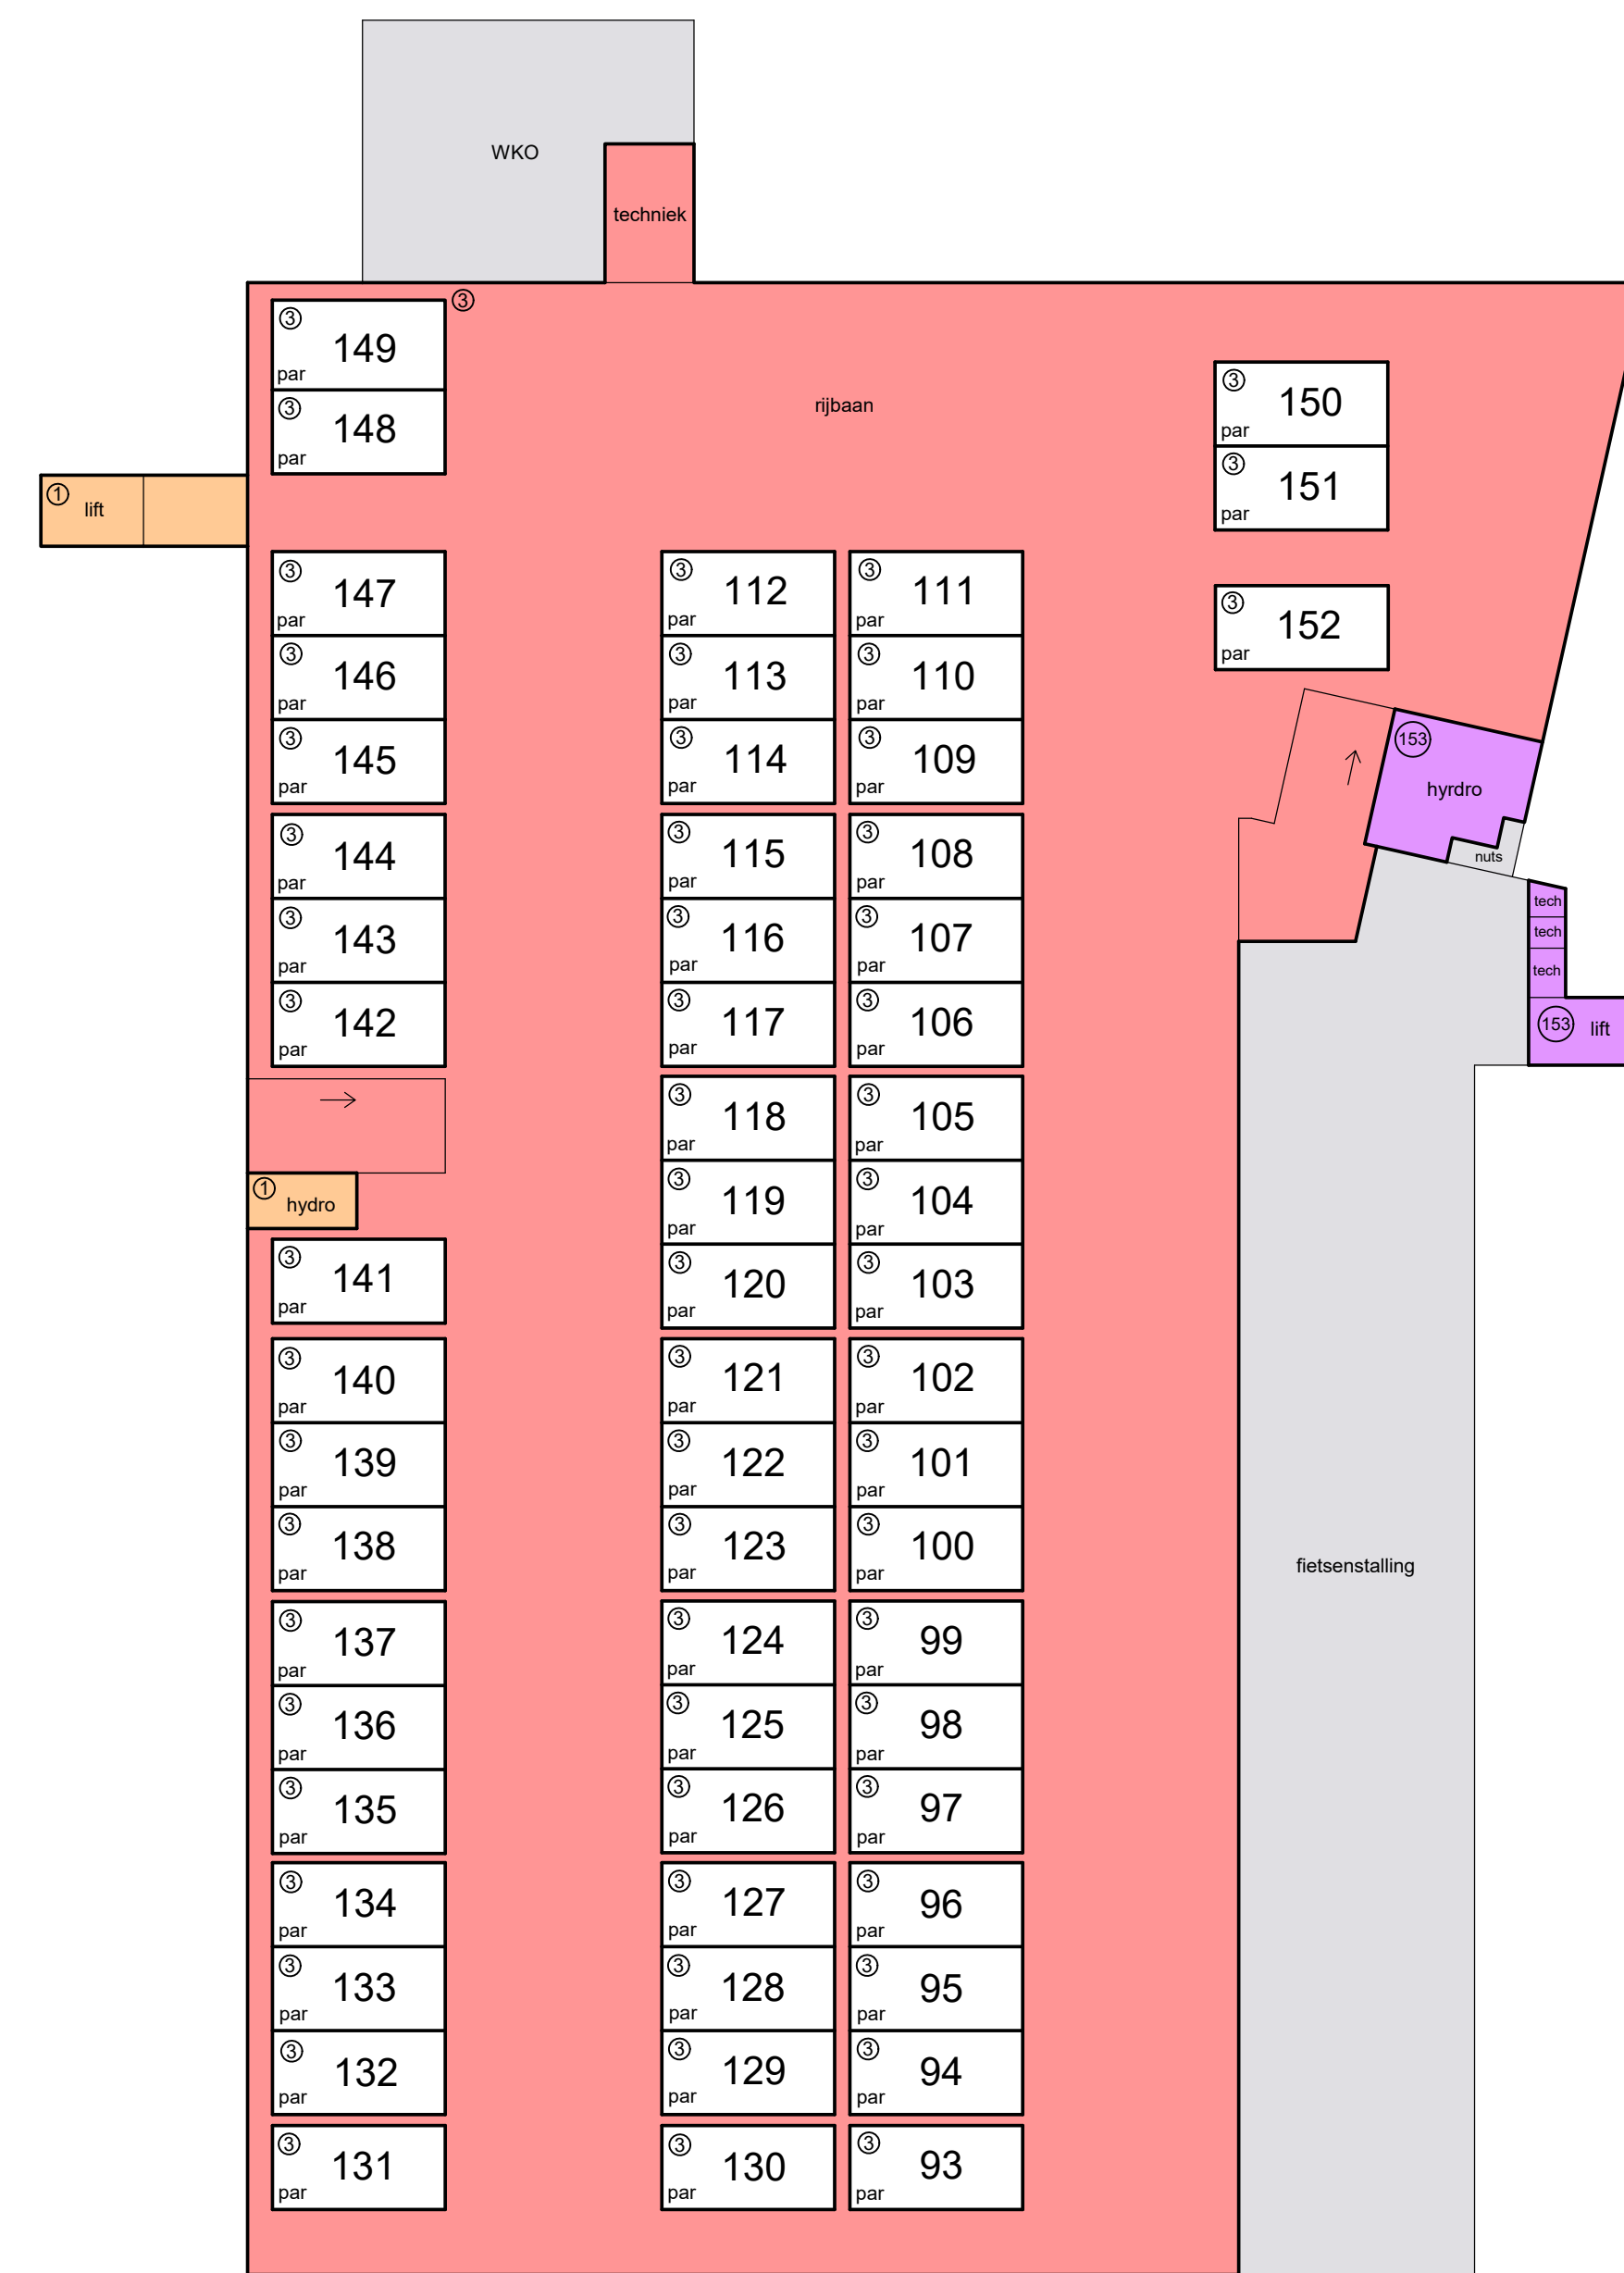



kelder

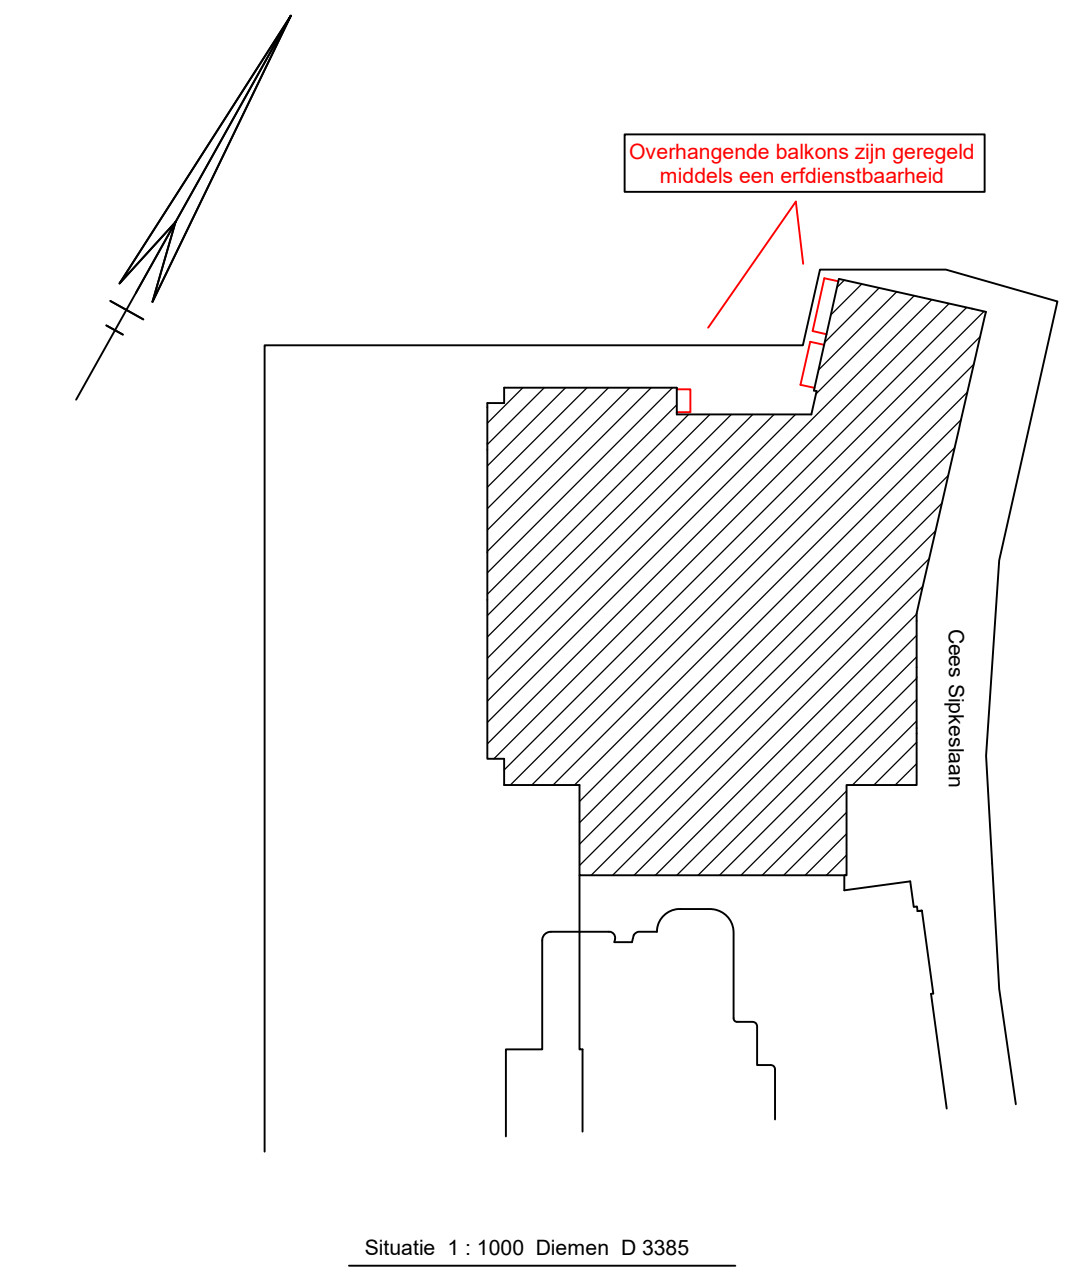



begane grond




- Schaal 1 : 200
- = Gemeenschappelijk hoofdsplitsing
  - = Gemeenschappelijk ondersplitsing A1
  - = Gemeenschappelijk ondersplitsing A3
  - = Gemeenschappelijk ondersplitsing A153
- Tekening bestaat uit 4 bladen  
Blad 2

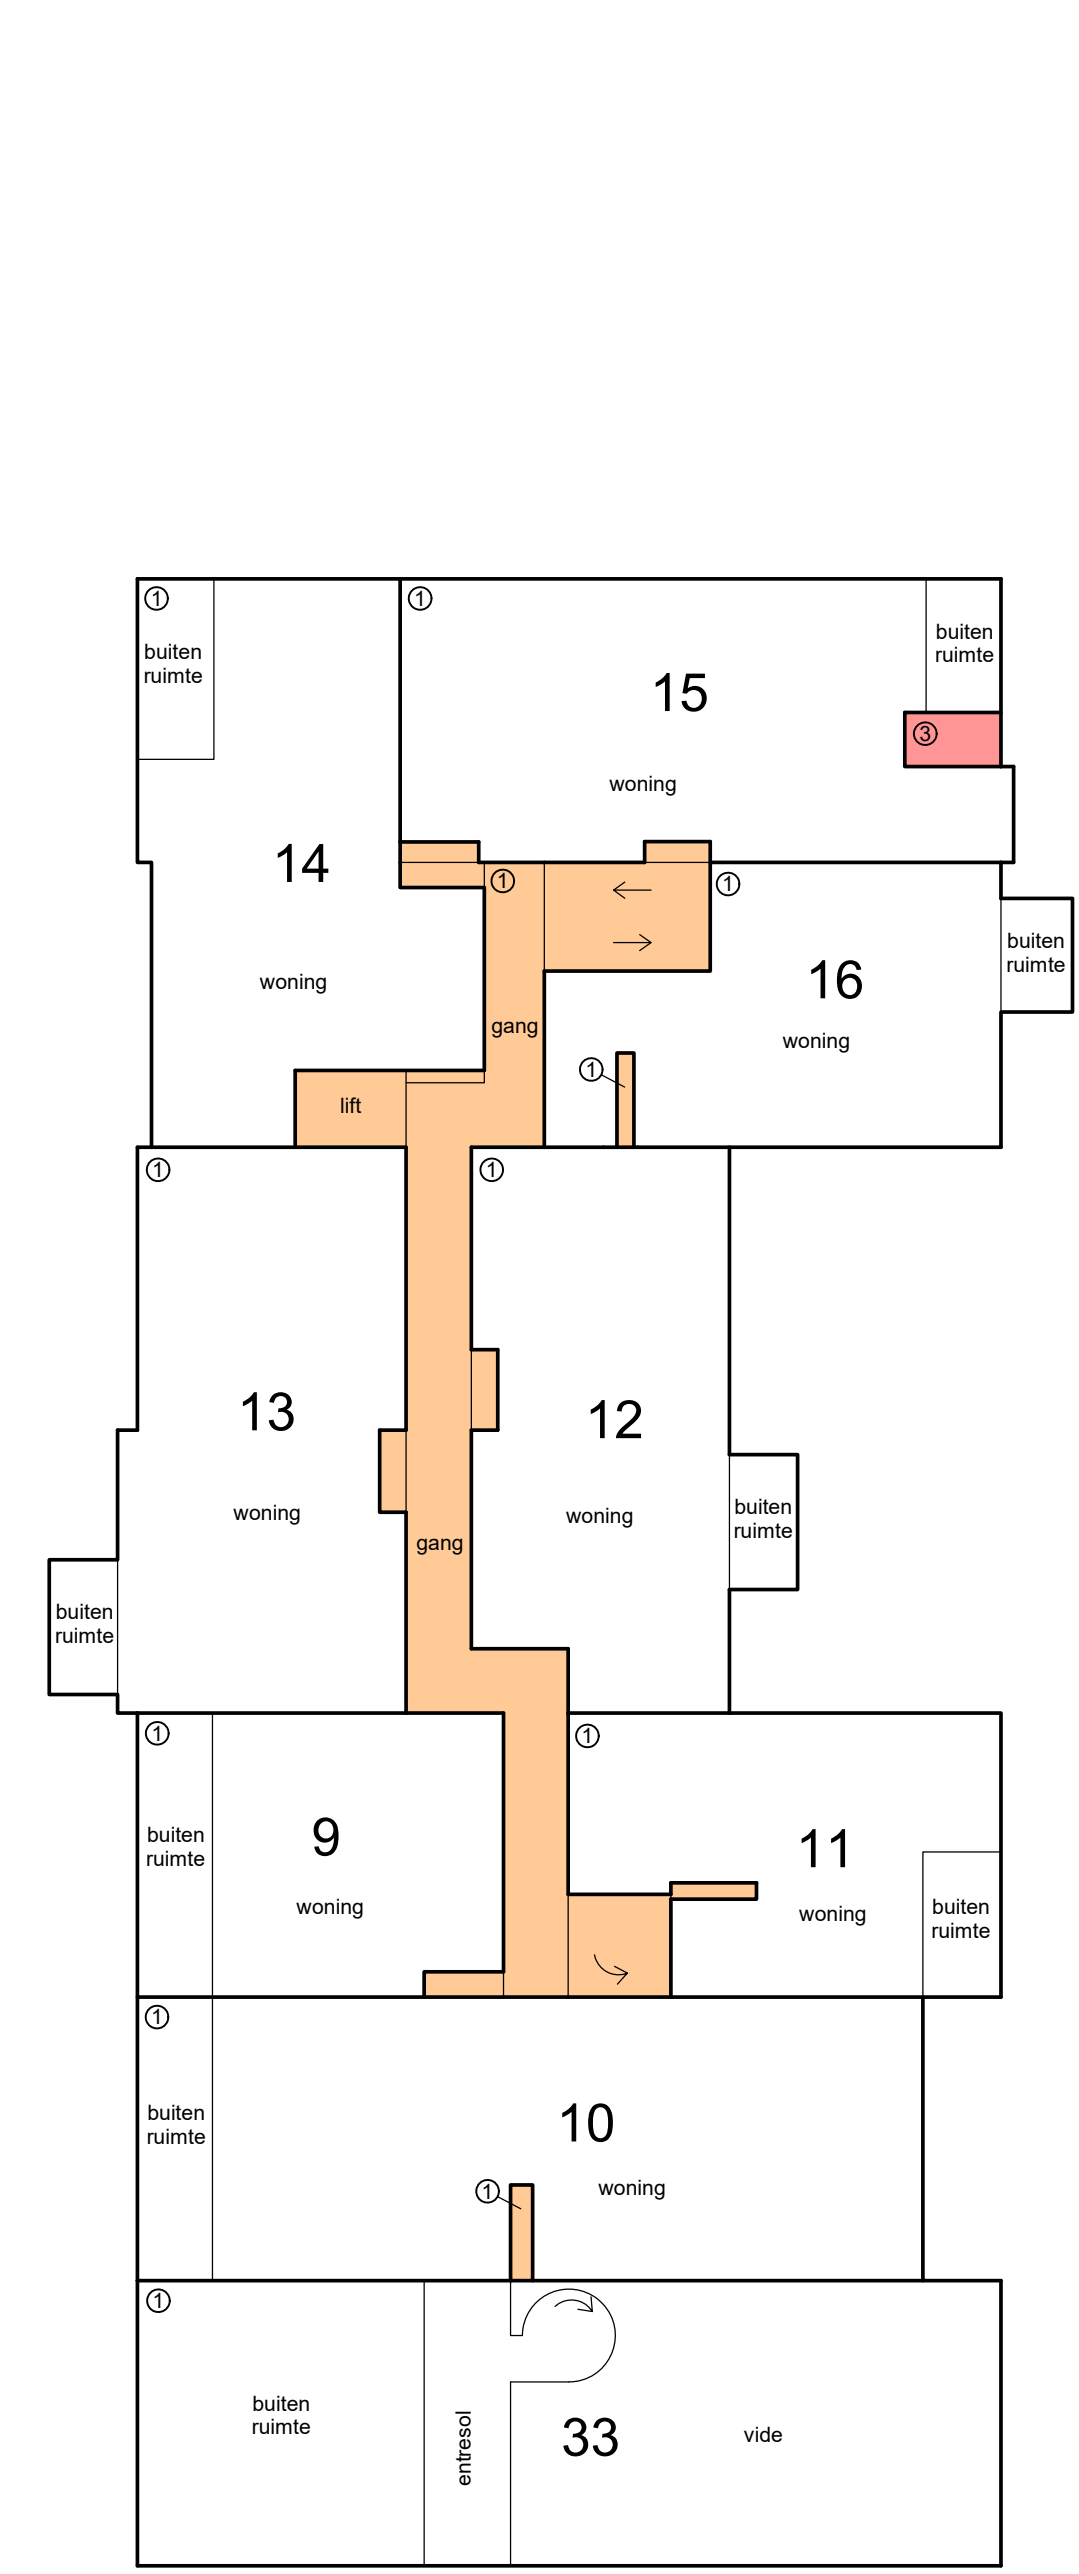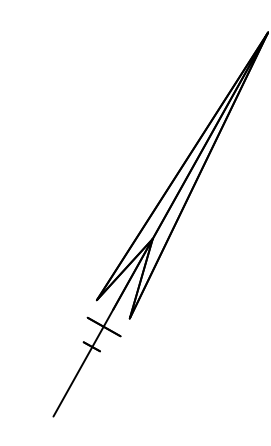


1e etage

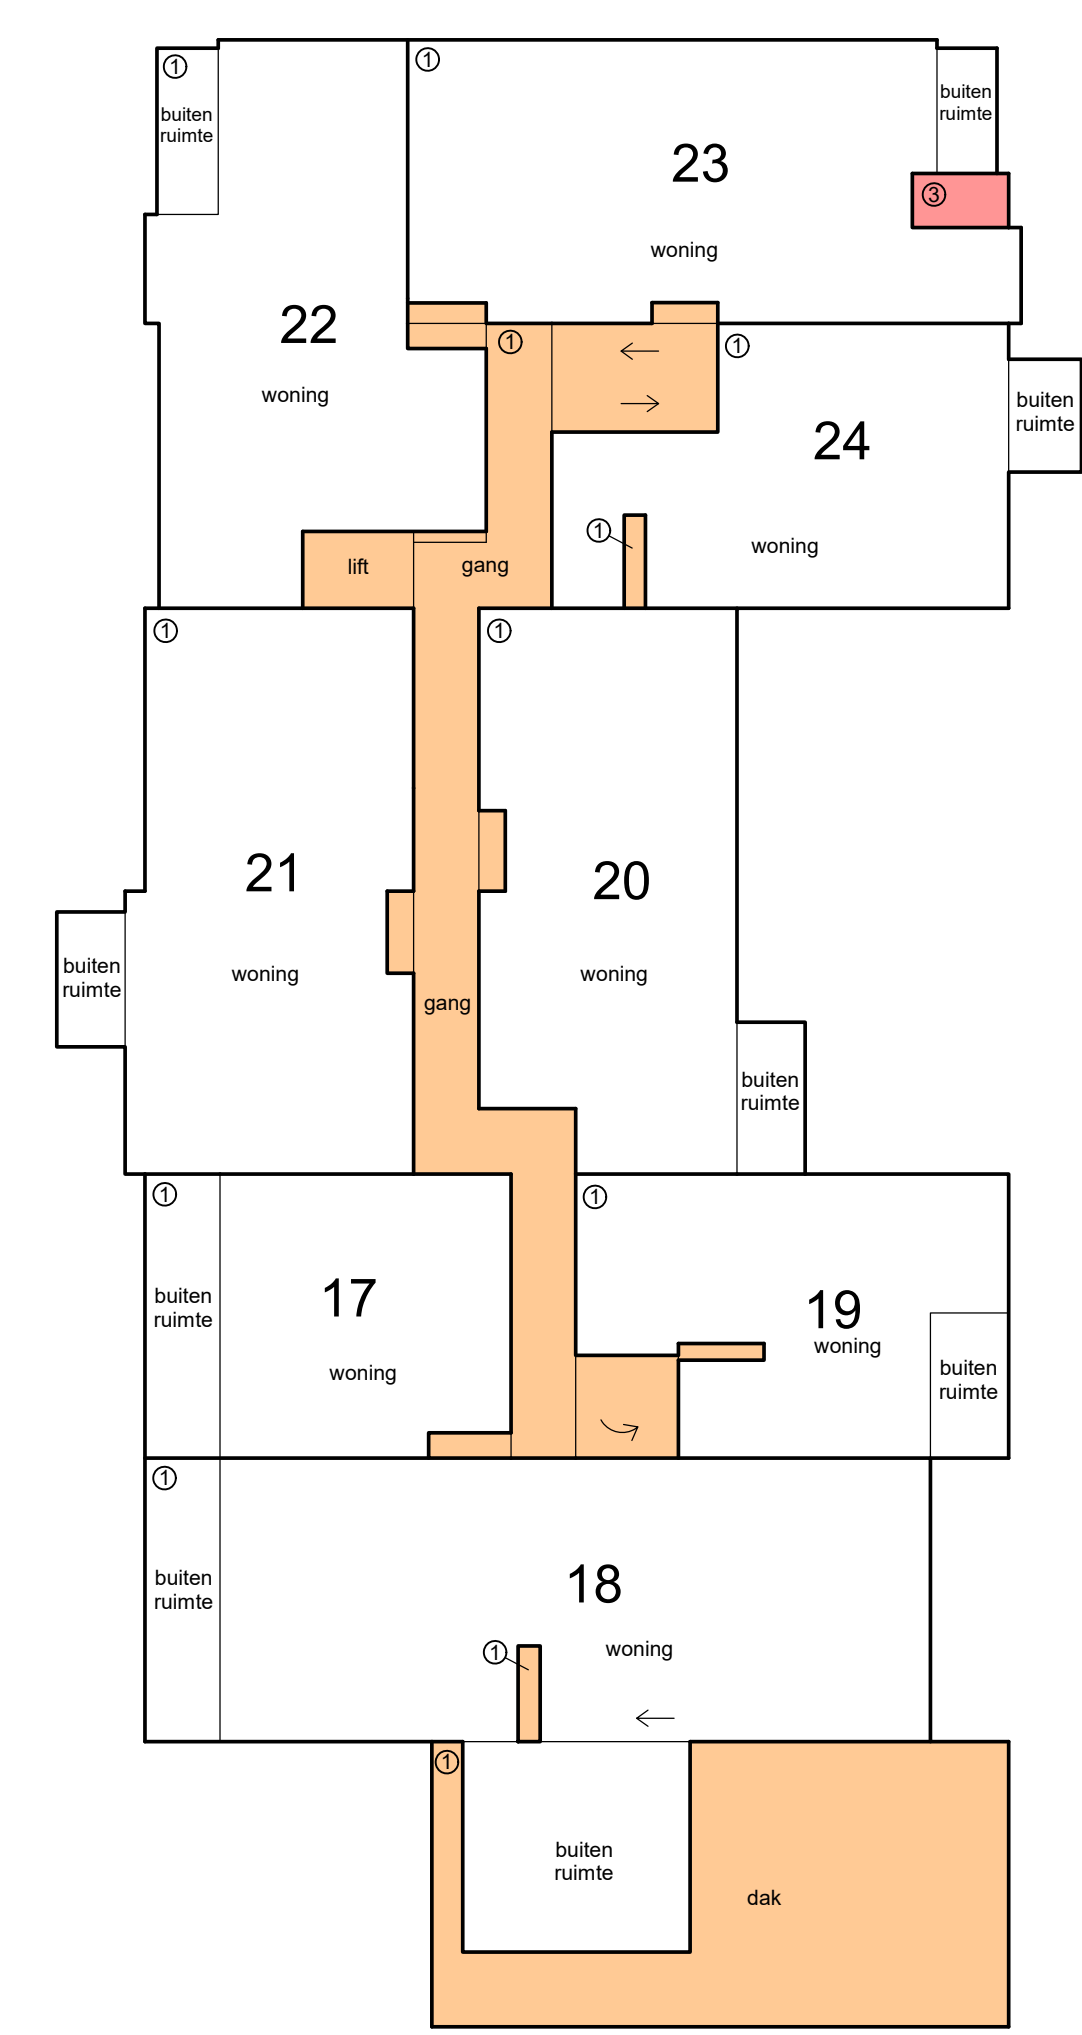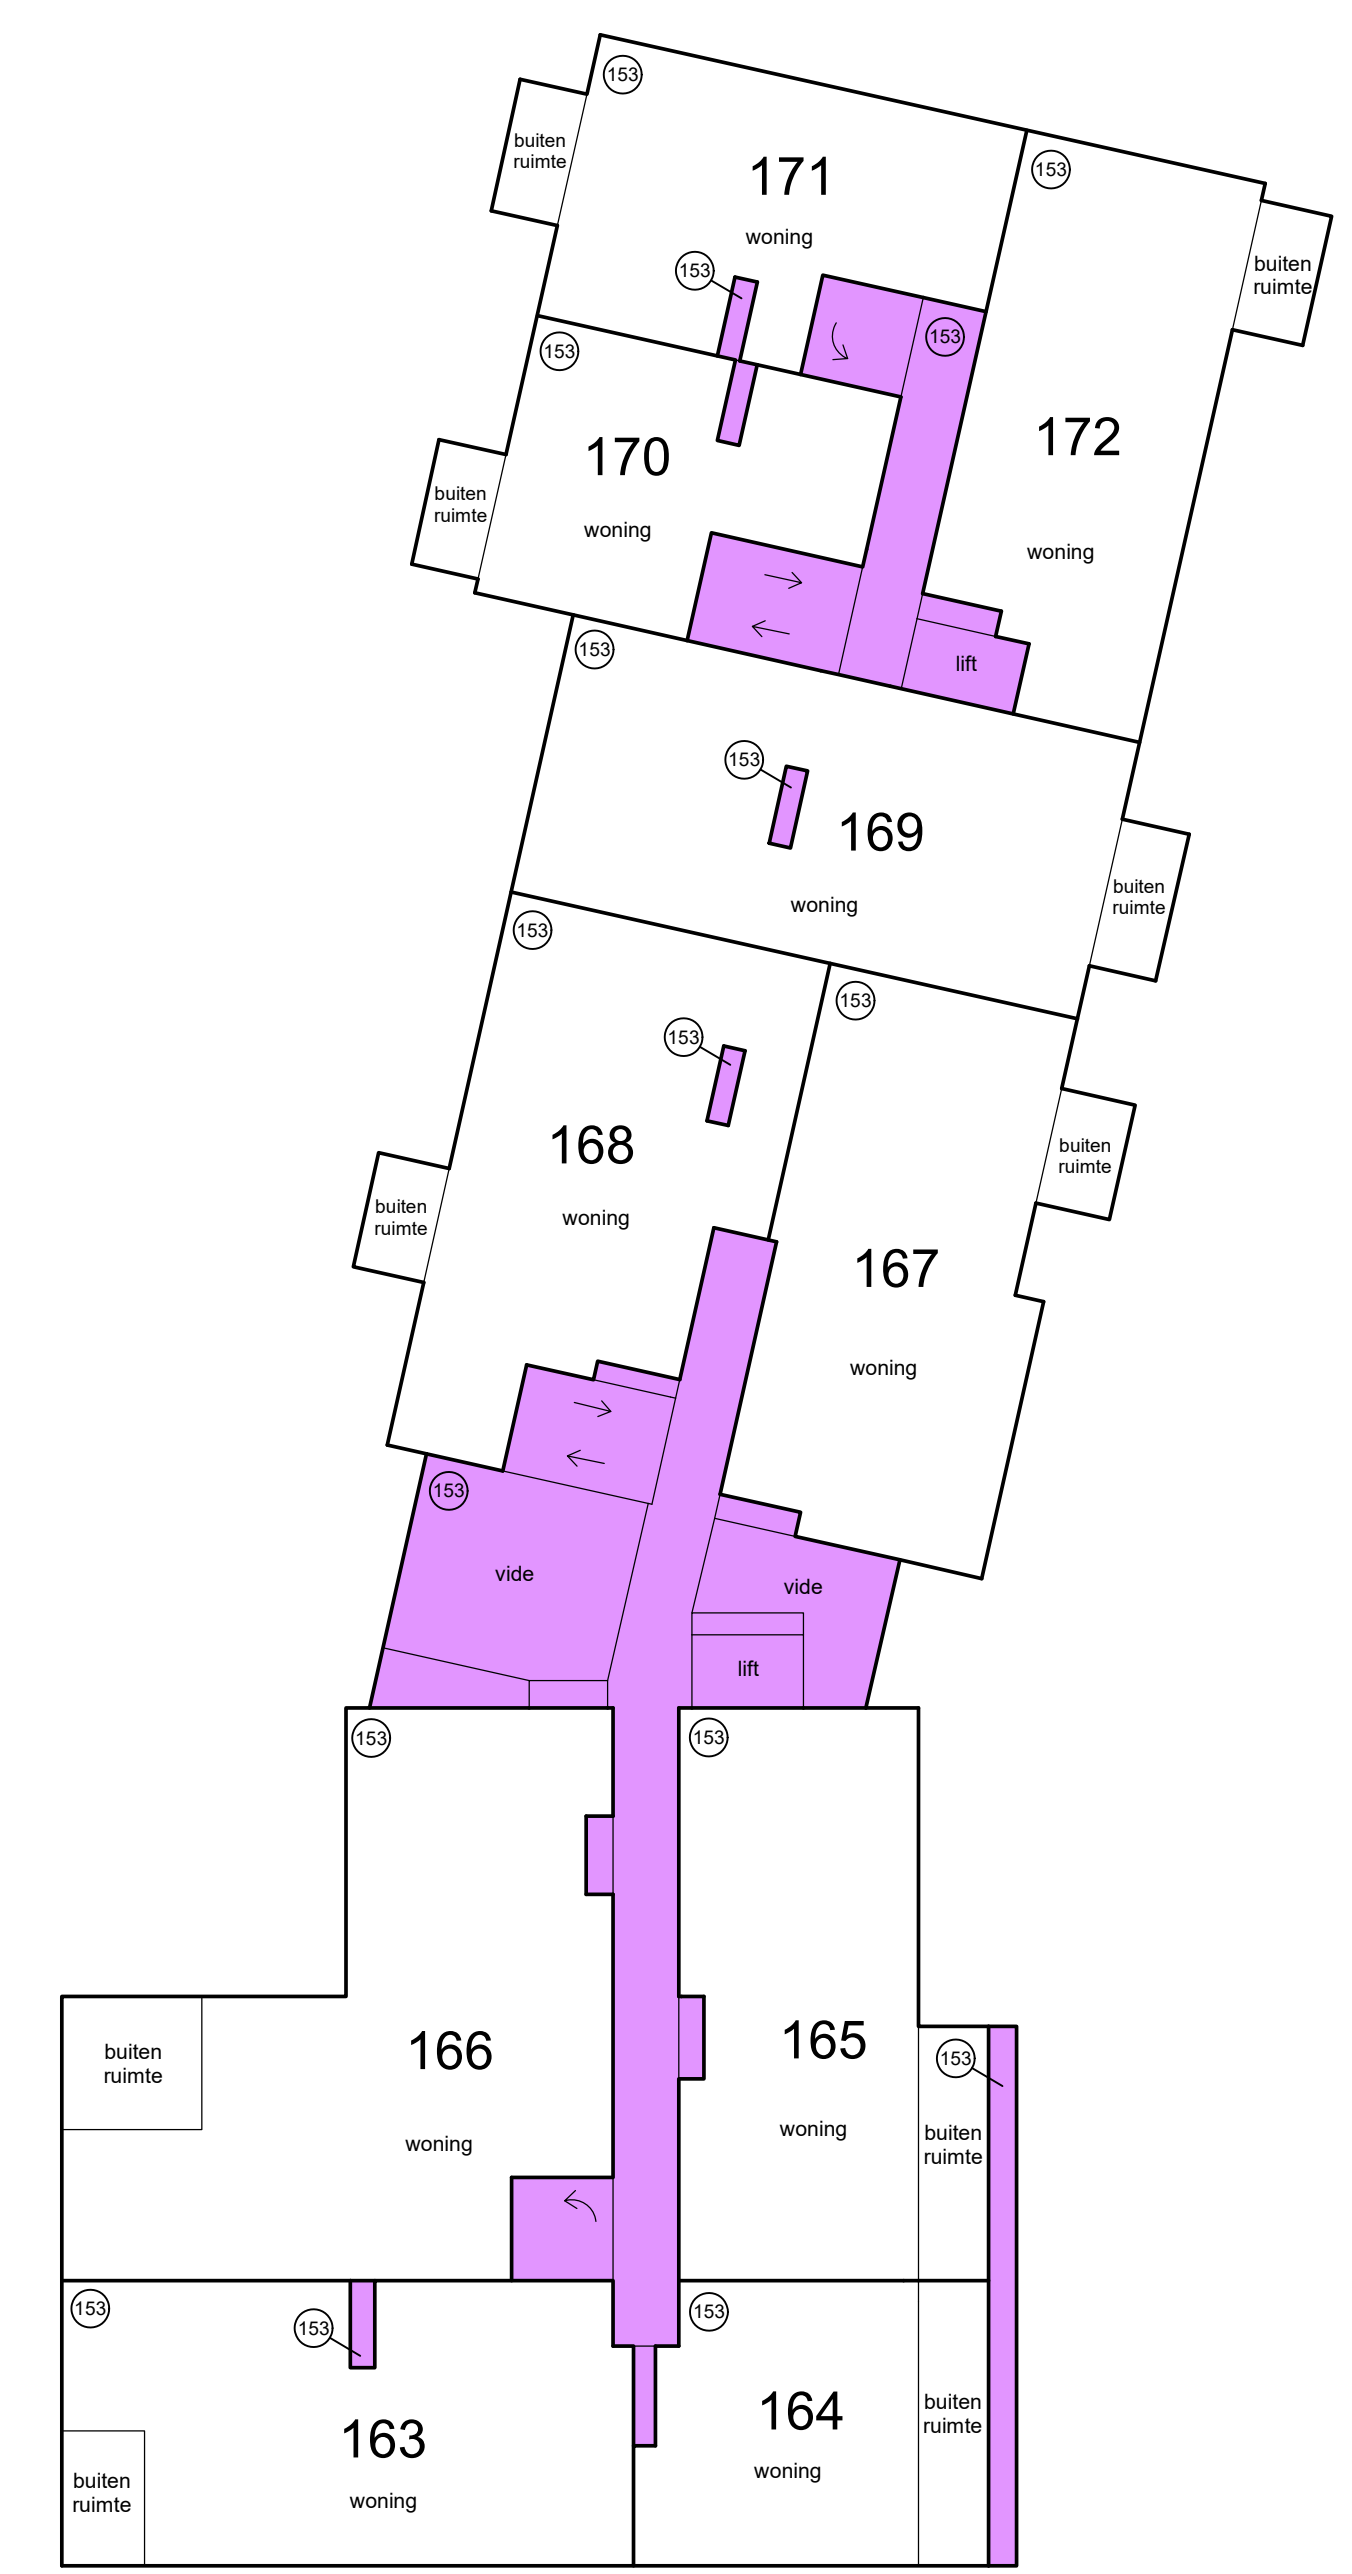

2e etage

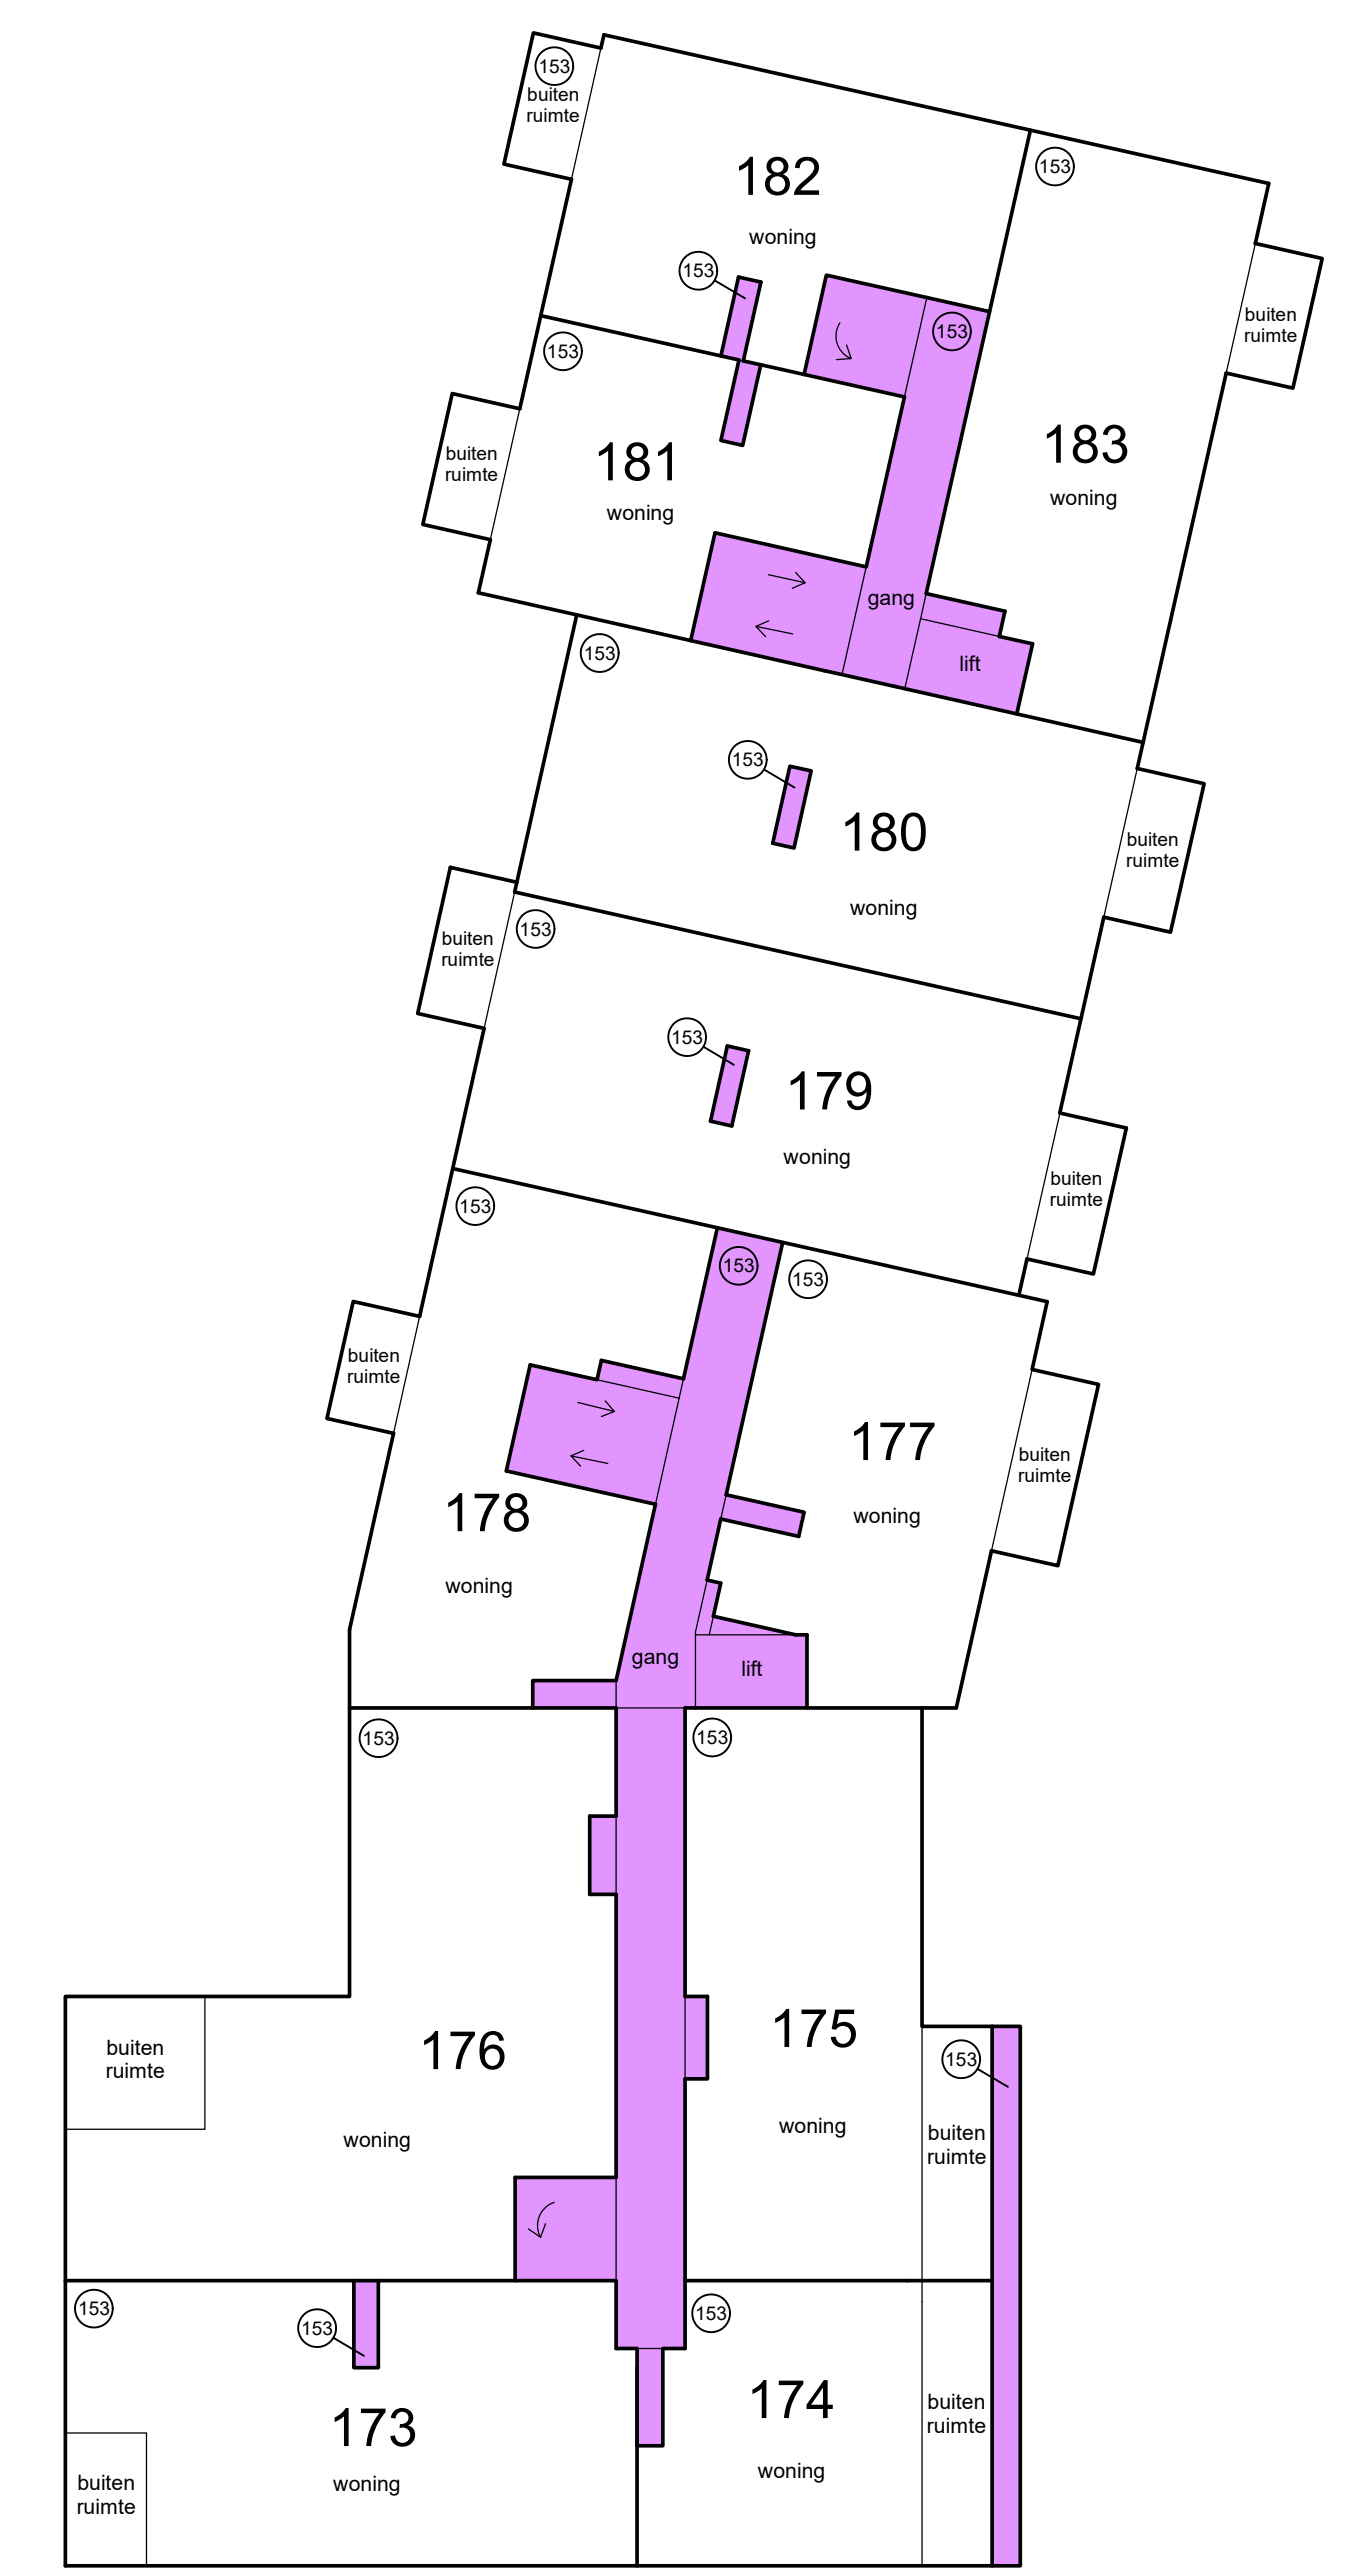

- Schaal 1 : 200
- = Gemeenschappelijk hoofdsplitsing
  - = Gemeenschappelijk ondersplitsing A1
  - = Gemeenschappelijk ondersplitsing A3
  - = Gemeenschappelijk ondersplitsing A153
- Tekening bestaat uit 4 bladen  
Blad 3

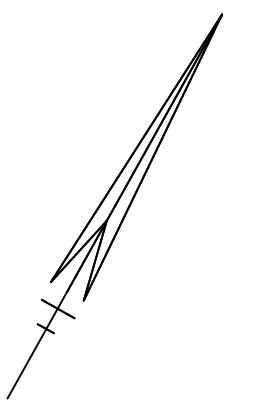

3e etage





4e etage






- Schaal 1 : 200
- ☐ = Gemeenschappelijk hoofdsplitsing
  - ☐ = Gemeenschappelijk ondersplitsing A1
  - ☐ = Gemeenschappelijk ondersplitsing A3
  - ☐ = Gemeenschappelijk ondersplitsing A153
- Tekening bestaat uit 4 bladen  
Blad 4

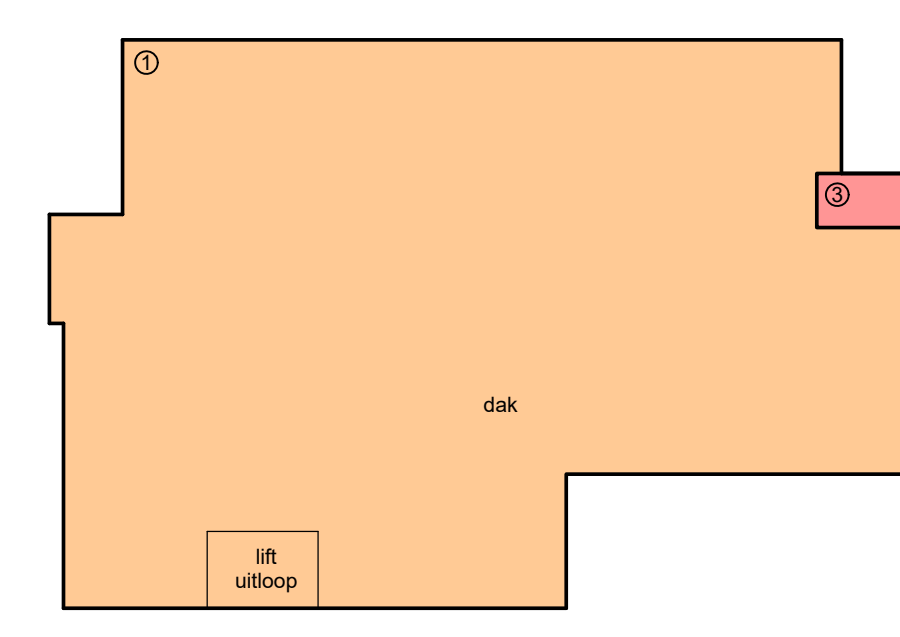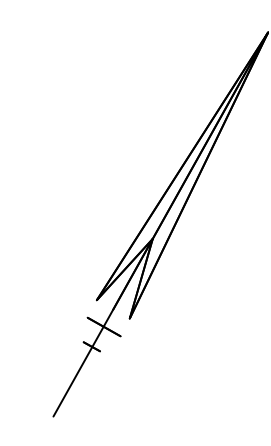

5e etage



6e etage

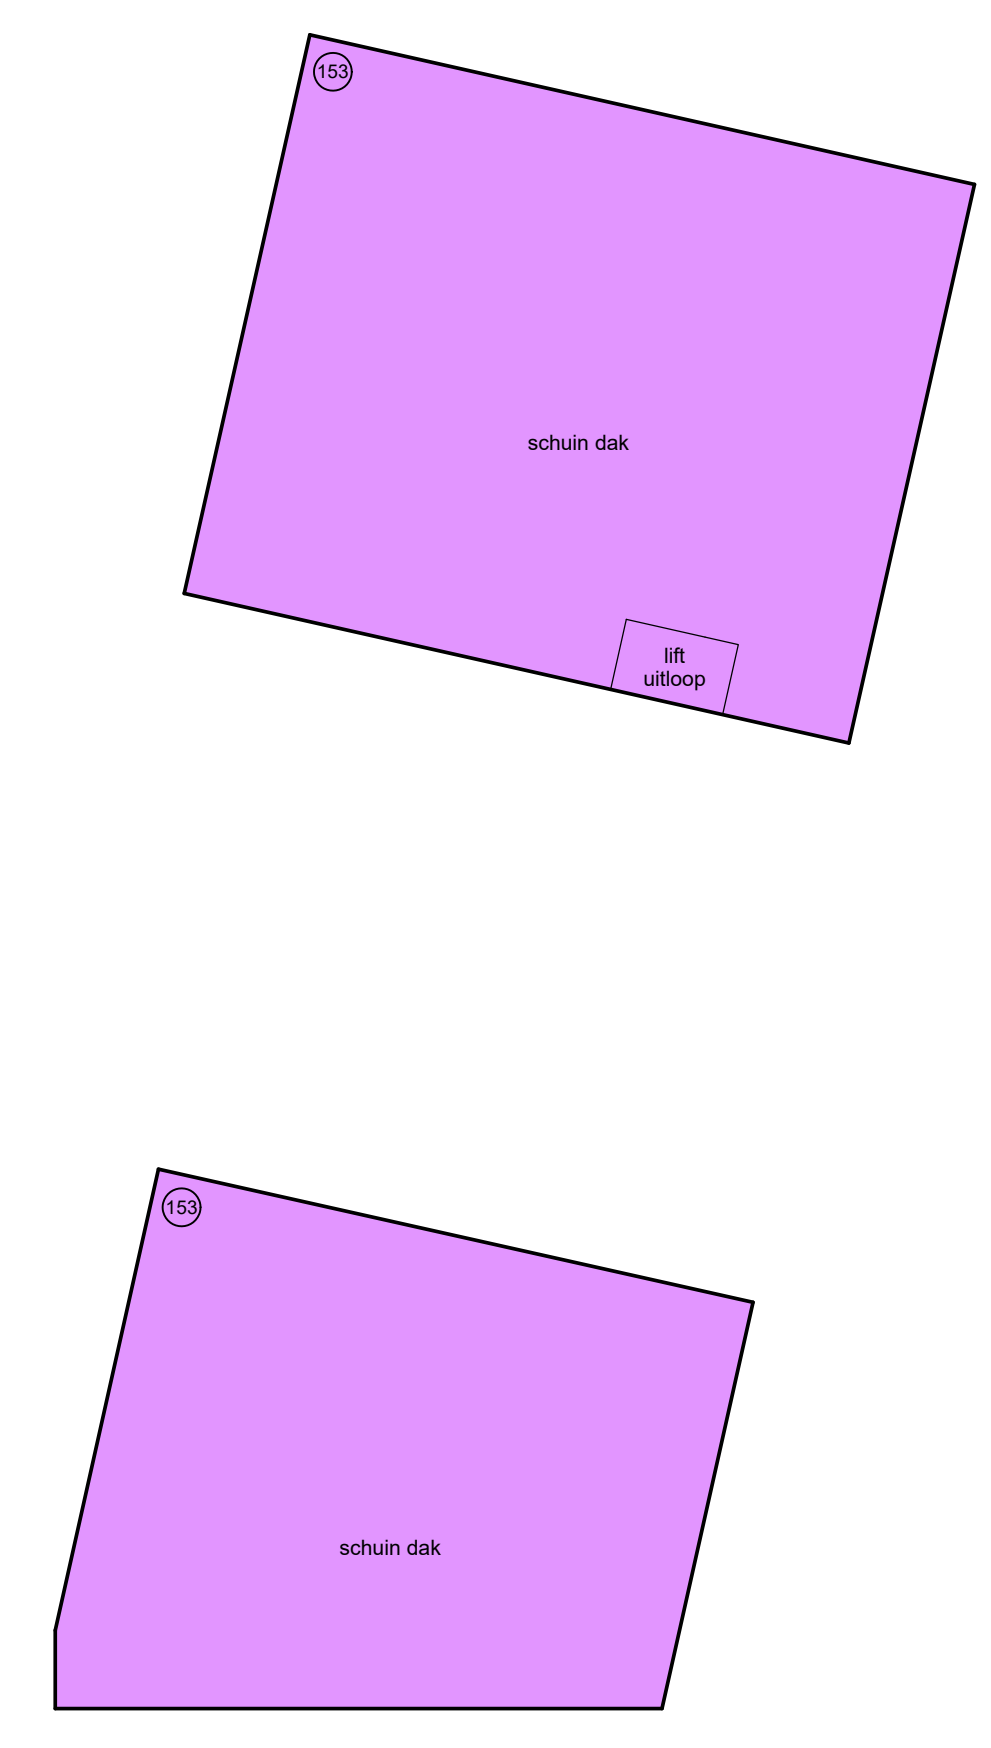

dak

