



DOORSNEDE J1- J1

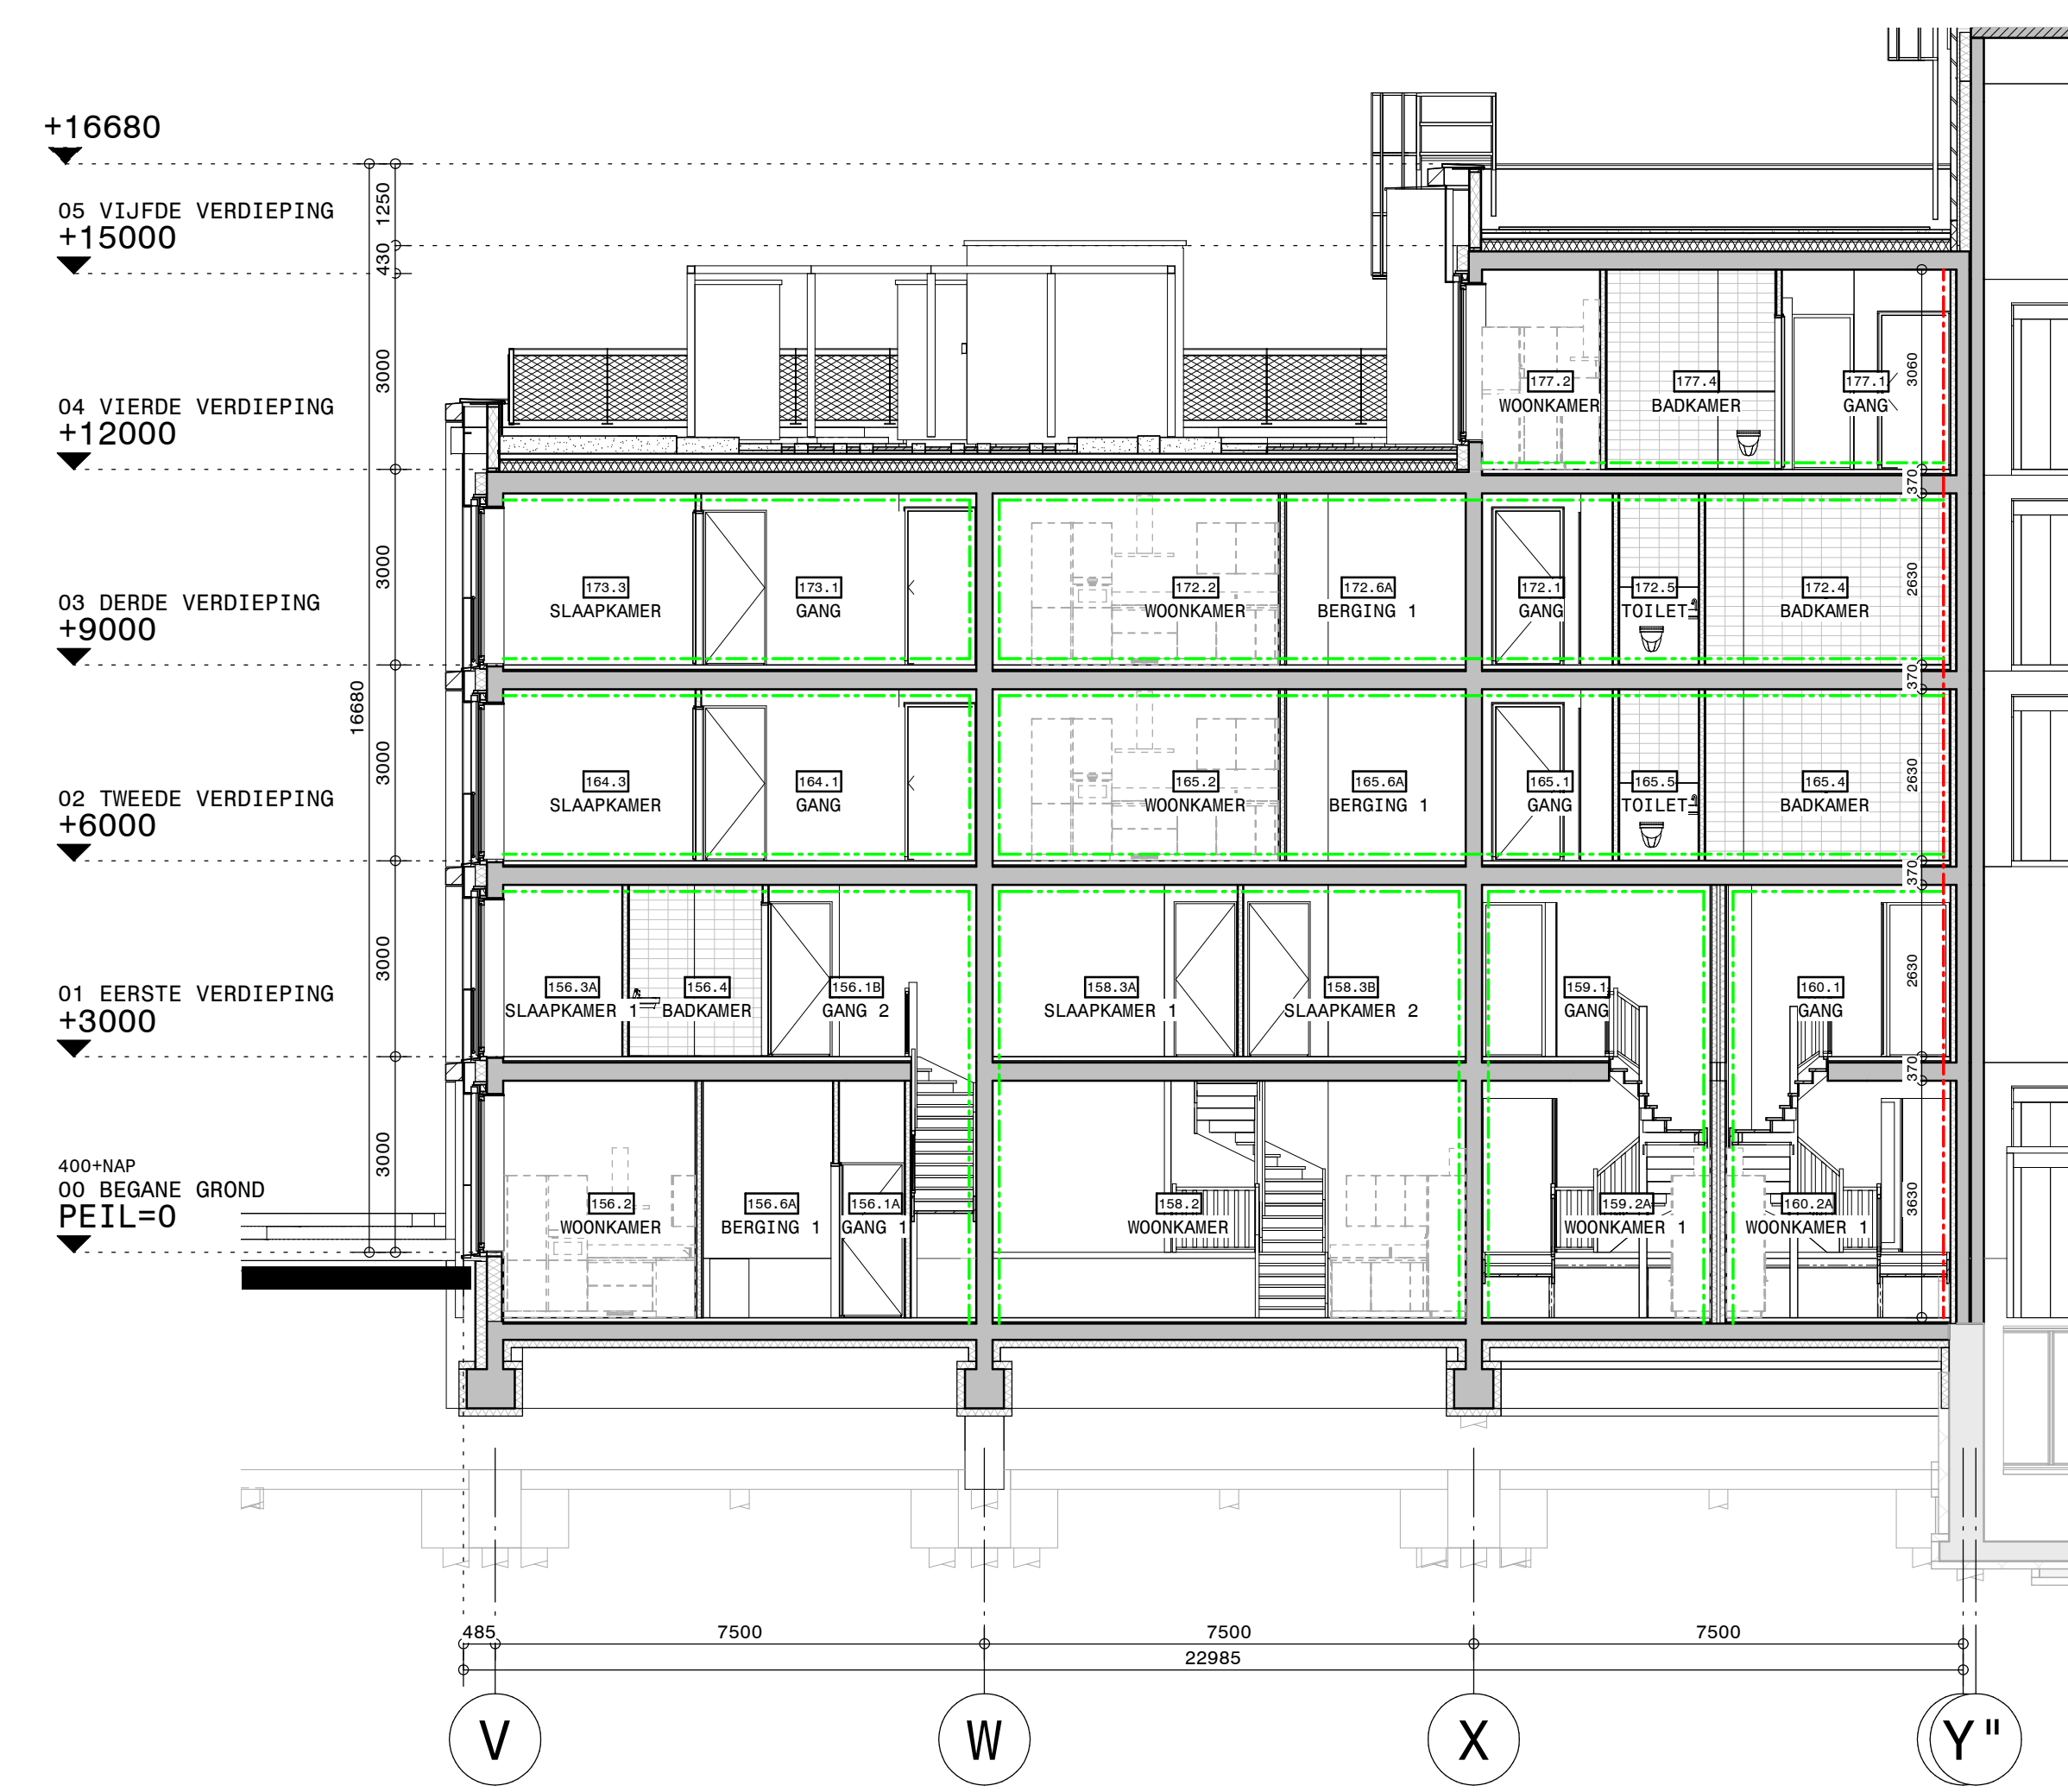


DOORSNEDE J2- J2

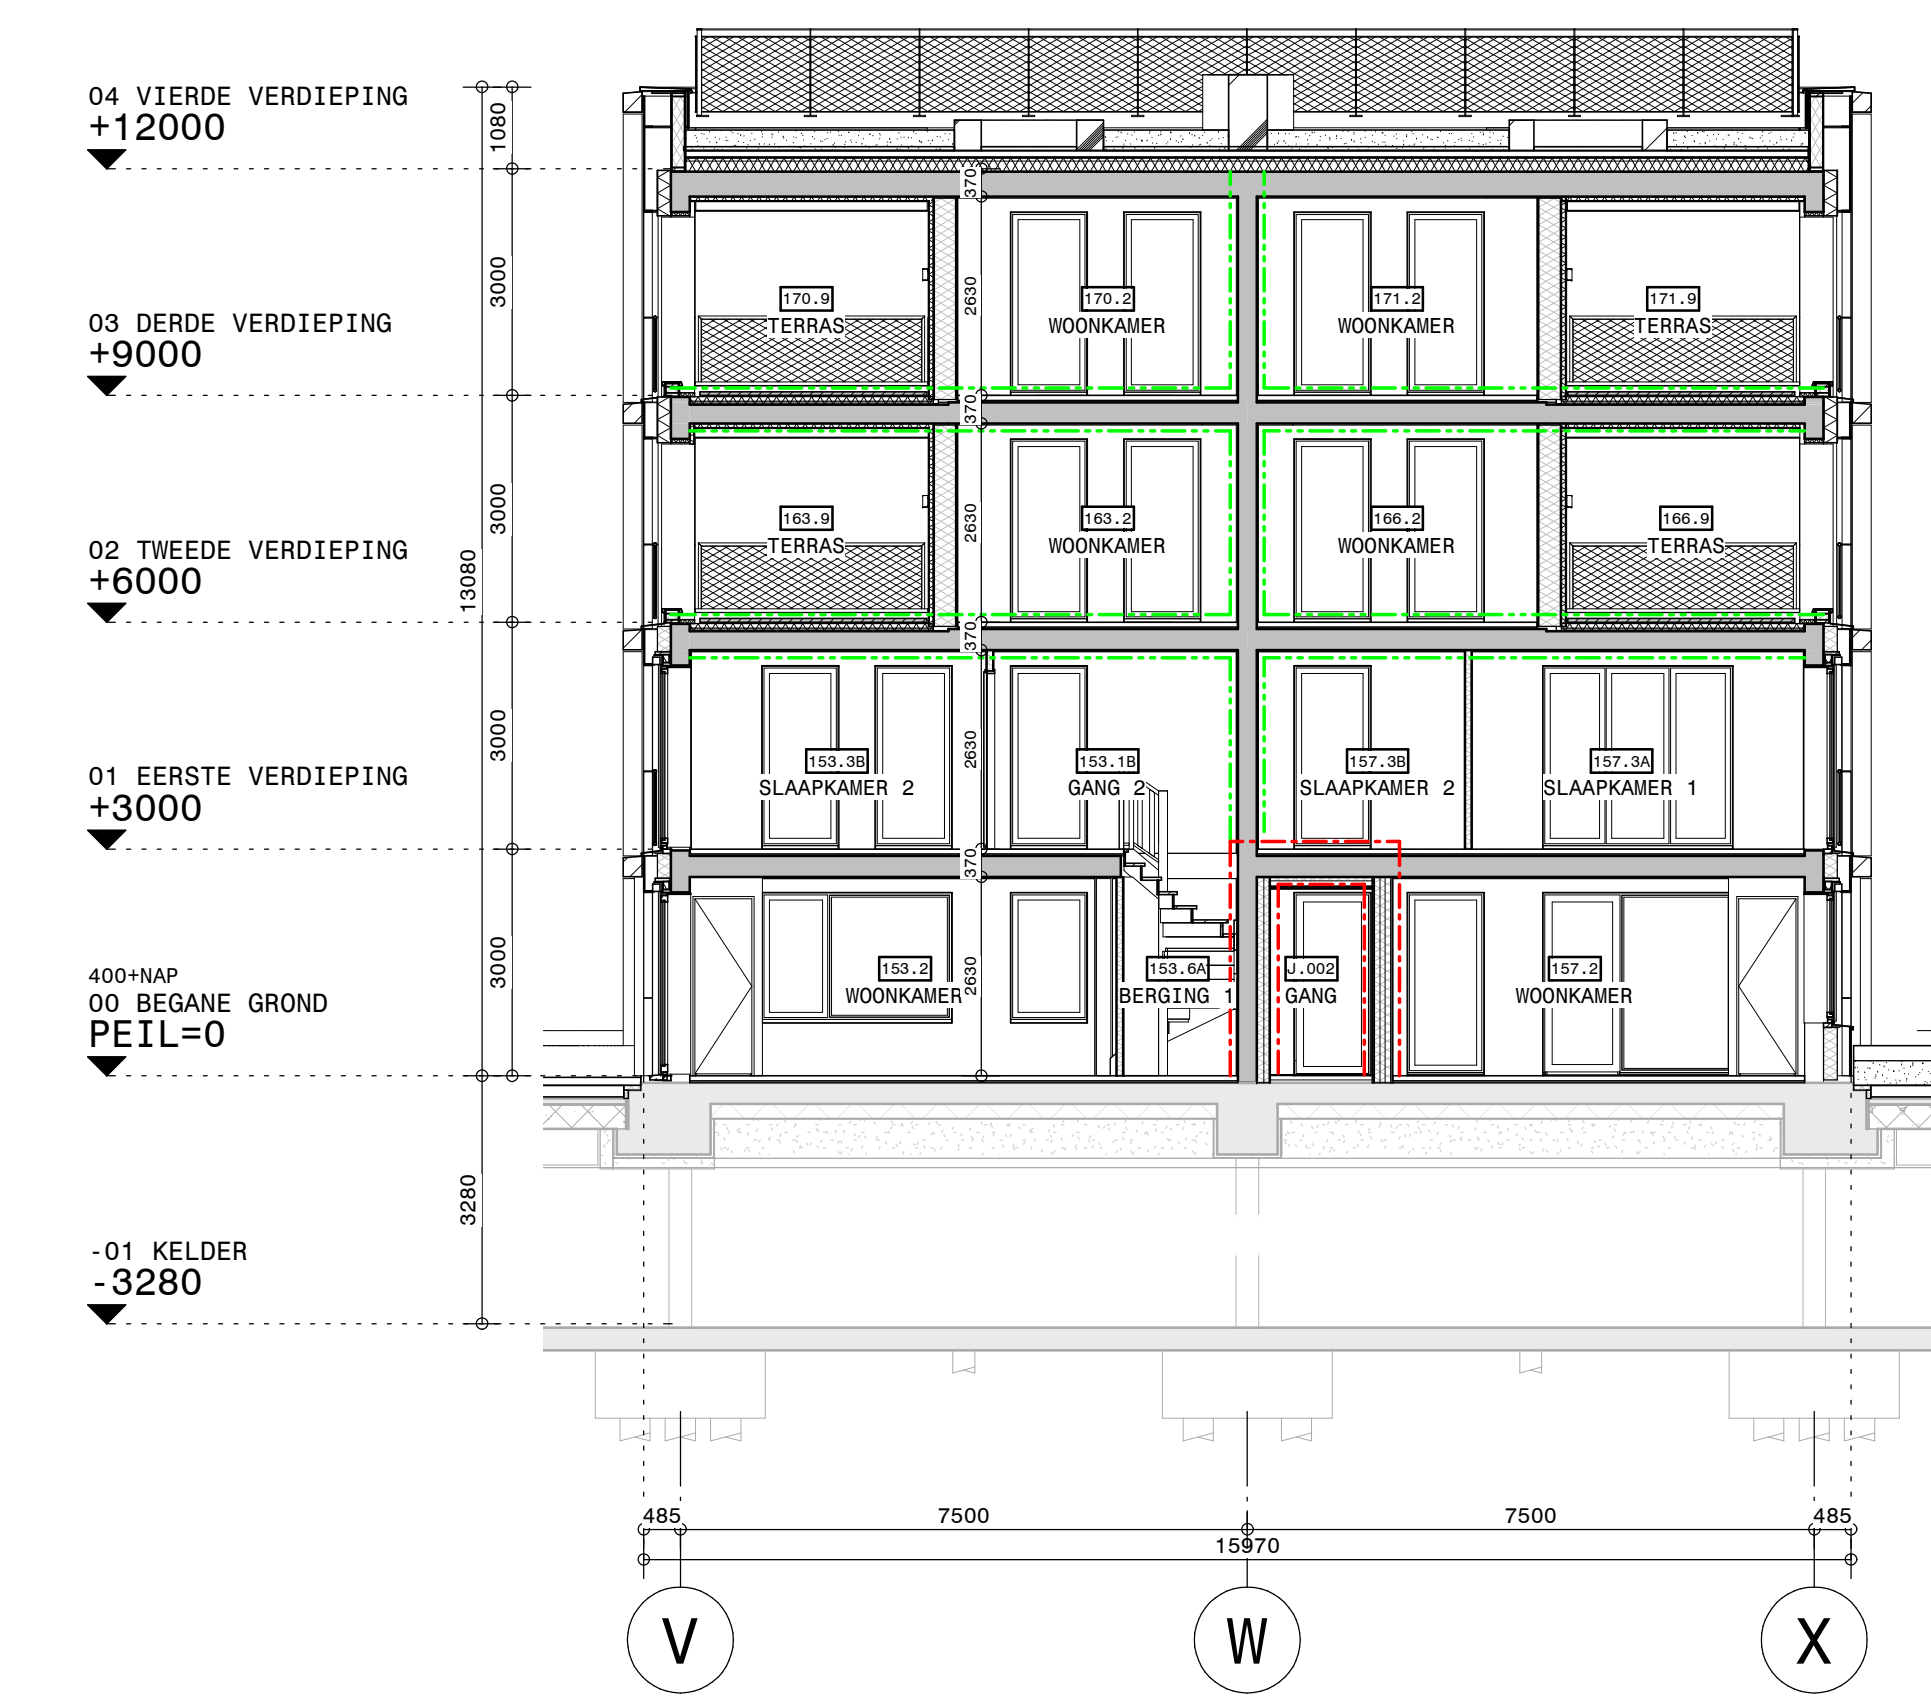

DOORSNEDE J3- J3

opgaven		
wjz:	omschrijving	datum

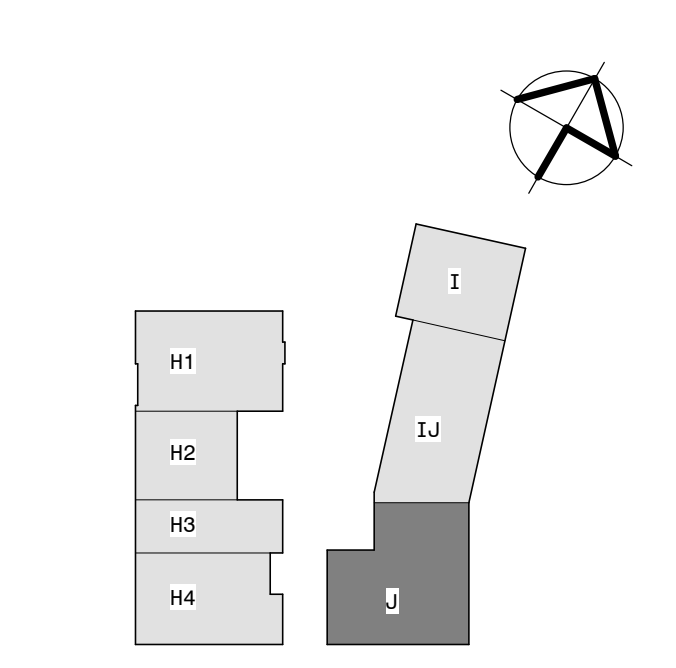

opdrachtgever  
**VOF BPD/Dura Vermeer**  
 project  
**Park Valley - fase 2a  
 Diemen**  
 fase  
**Verkooptekening - fase 2a**  
 onderdeel  
**Doorsneden blok J**  
 datum 11-05-2022 wjz: wps.datum formaat 841x1050  
 schaal 1:100  
 getekend RvD/AvL  
**VCT2a-15**  
 tekenaar 3266

(maatvoering) bestaande bestand in het werk te controleren!