




L.00.06 begane grond
schaal 1 : 50

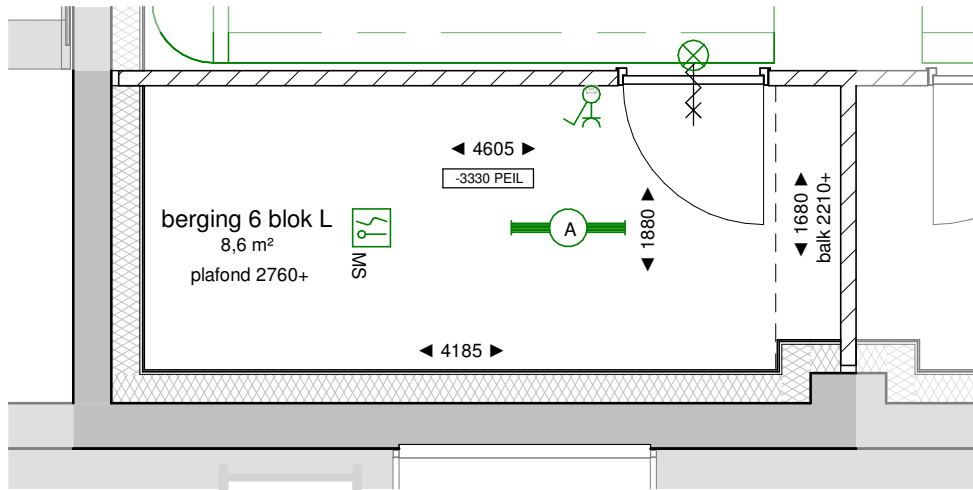


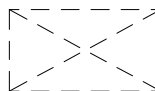


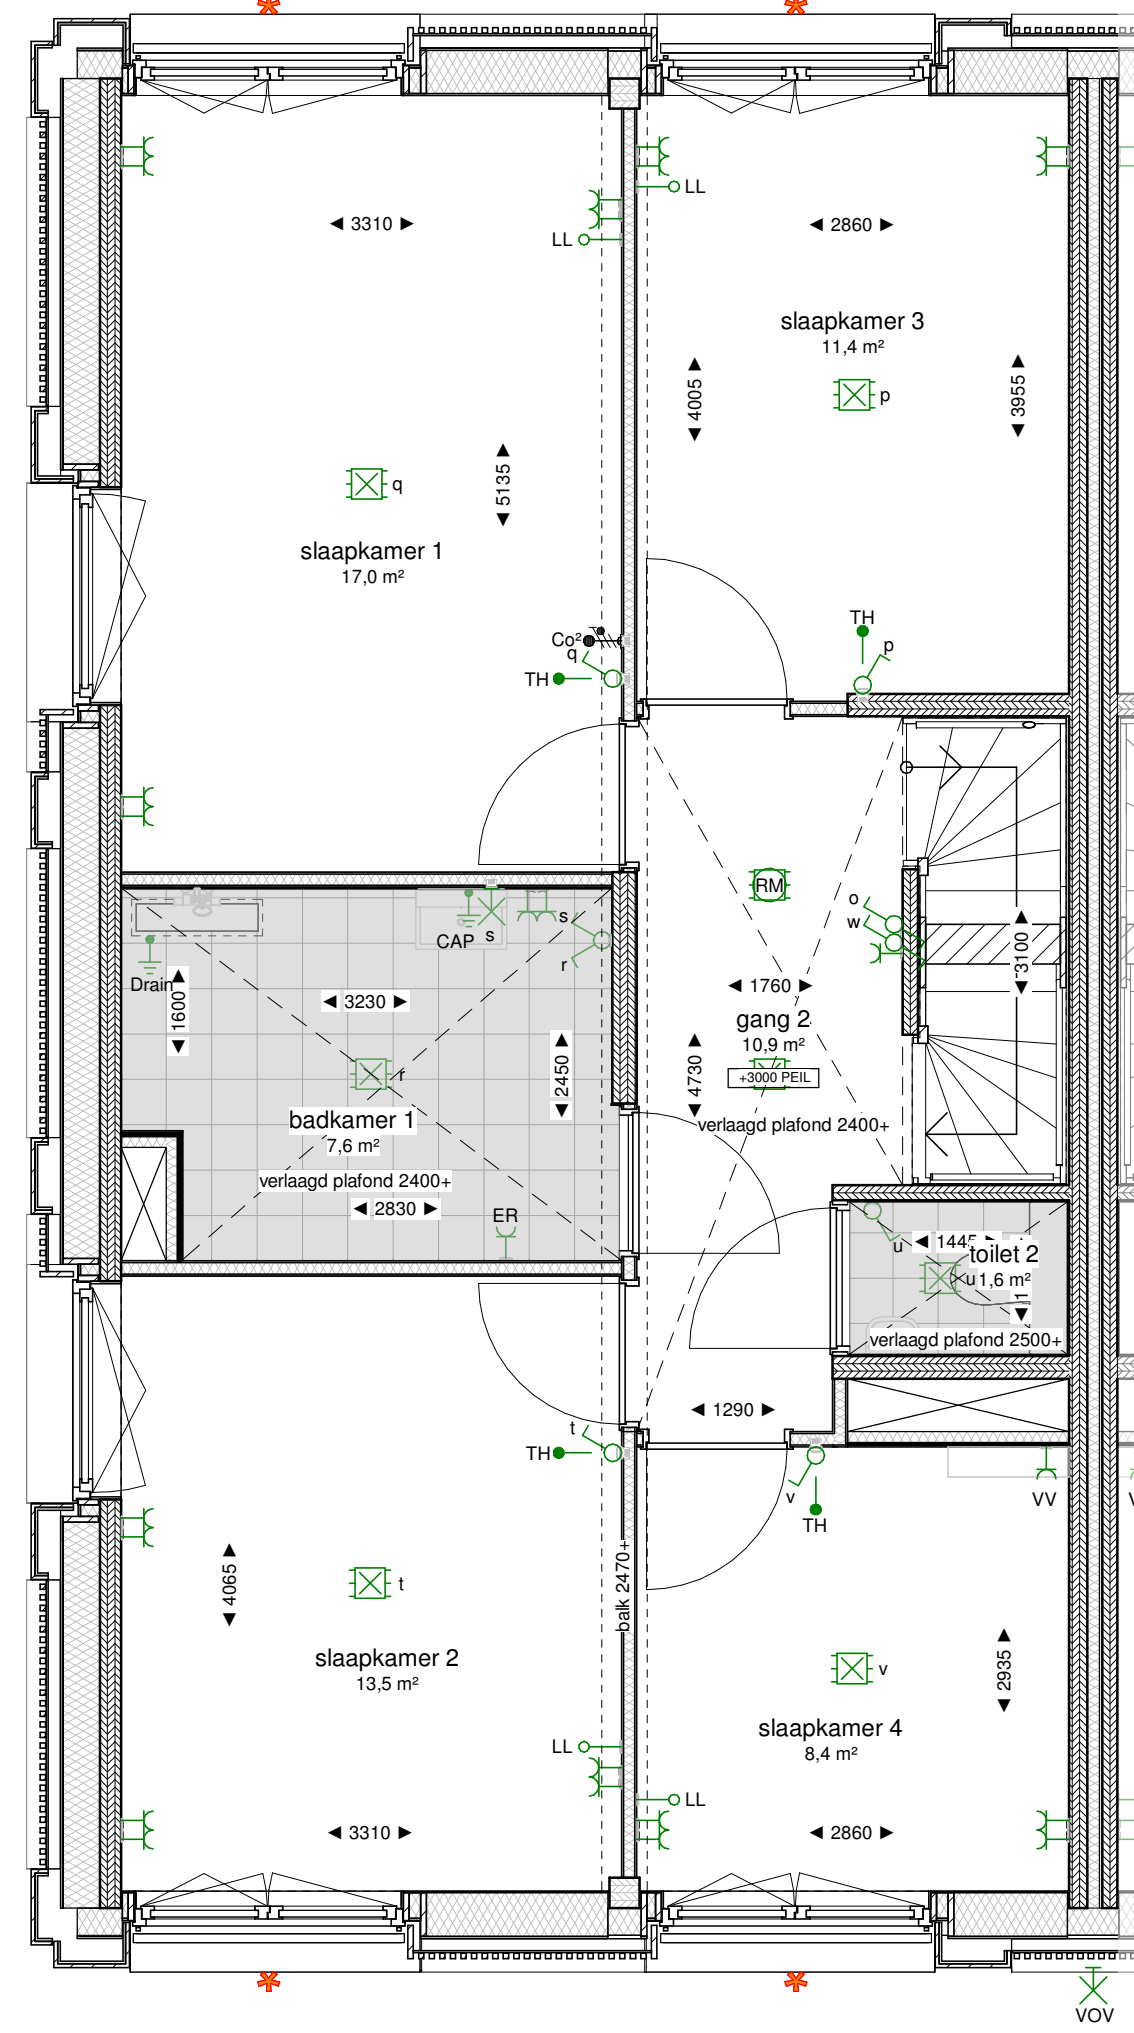


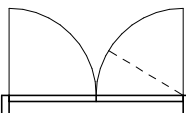
 

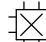


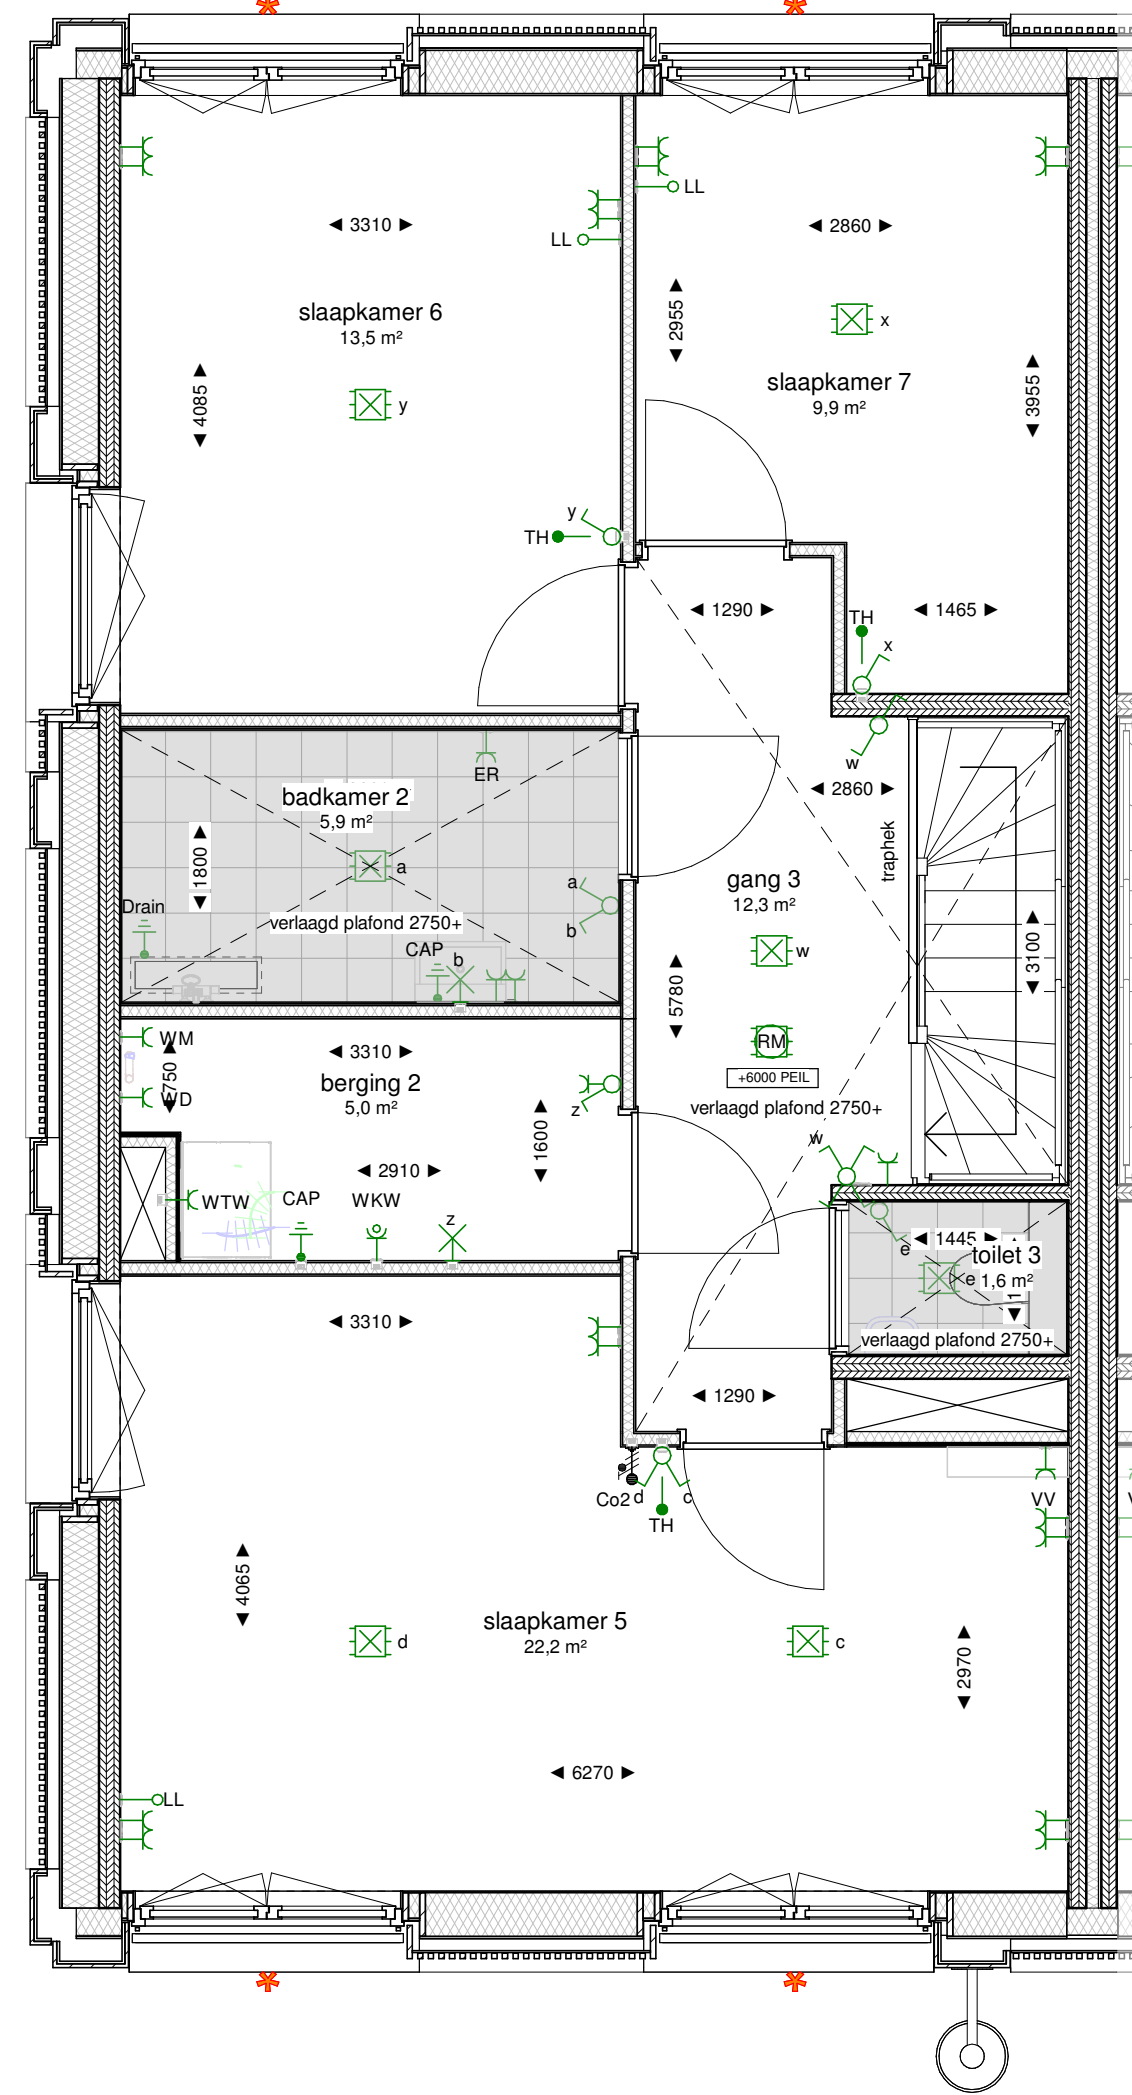






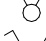



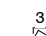





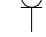







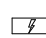

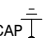





 



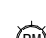





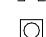







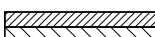
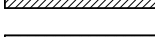
L.00.06 kelder
schaal 1 : 50




L.00.06 eerste verdieping
schaal 1 : 50



L.00.06 tweede verdieping
schaal 1 : 50

RENVOOI		
algemeen		
HWA	Hemelwaterafvoer	 Woning entree
MK	Meterkast	 Verlaagd plafond
WM	Wasmachine opstelplaats	
	WTW ventilatie	 Badkamer/toilet zone
	WTH vloerverwarmingverdelers	
	WKW	 Krijtstreep
	Loopdeur bij dubbel openslaande deur	 Zelfsluitende deur
		 Buitenzonwering (t.p.v. gevelkozijnen)
elektra		
	Centraaldoos met licht aansluitpunt	 Armatuur met fluorescentiebuislamp 58 W
	Aansluitpunt wandlichtpunt	 Aardmat
	Schakelaar enkelpolig	 Melder, multi-sensor
	Wisselschakelaar	 Signaalgever akoestisch slow whoop
	Serie schakelaar	 Ledge leiding t.b.c. automatische deurdranger naar meterkast
	Kruisschakelaar	 Atzuigkap / verlichting geschakeld
	3-standen schakelaar (draadloos)	 Algemeen
	Enkelpolige schakelaar combinatie met contactdoos	 Ledge leiding naar meterkast t.b.v. boiler
	Wandcontactdoos enkelvoudig	 Cai contactdoos
	Wandcontactdoos twee-voudig horizontaal	 Centraal aardpunt
	Wandcontactdoos enkelvoudig t.b.v. WKW	 Ledge leiding naar meterkast t.b.v. combimagnetron
	Wandcontactdoos twee-voudig verticaal	 Co ² detectie
	Groepenkast	 Aardpunt t.b.v. drain, in afwerkvloer
	Centraal aardpunt	 Electrische radiator
	Loze leiding naar meterkast	 Koelkast
	Bedraade leiding thermostaat 4x0,8mm ²	 Kookplaat
	Bedraade leiding vrijlooppdranger gekoppeld met rookmelder 4x0,8mm ²	 Ledge leiding naar meterkast
	Centraaldoos met rookmelder 230V	 Oven
	Beldrukker	 Rookmelder
	Bel/schel	 Sturing deurdranger 4x0,8mm ² vanuit rookmelder
	Videofoon toestel	 SDD
	Perilex fornuisgroep 2x230V	 TH
	aansluitpunt 230V	 Bedraade leiding videofoon naar meterkast
	Wandcontactdoos enkelvoudig spatwaterdicht	 Vloerverwarmingverdelers
		 Vaatwasser
		 Wasdroger
		 Afleverzet (voering vanuit Vaanster)
		 Wasmachine
		 WTW-unit
bouwkundig		
	Isolatie, type en Rc waarde conform EPC berekening	
	CLT (afmetingen volgens constructeur)	
	HSB scheidingswand	
opmerking: voor overige vloer- en wandafwerkingen zie kleur- en materiaalstaat.		

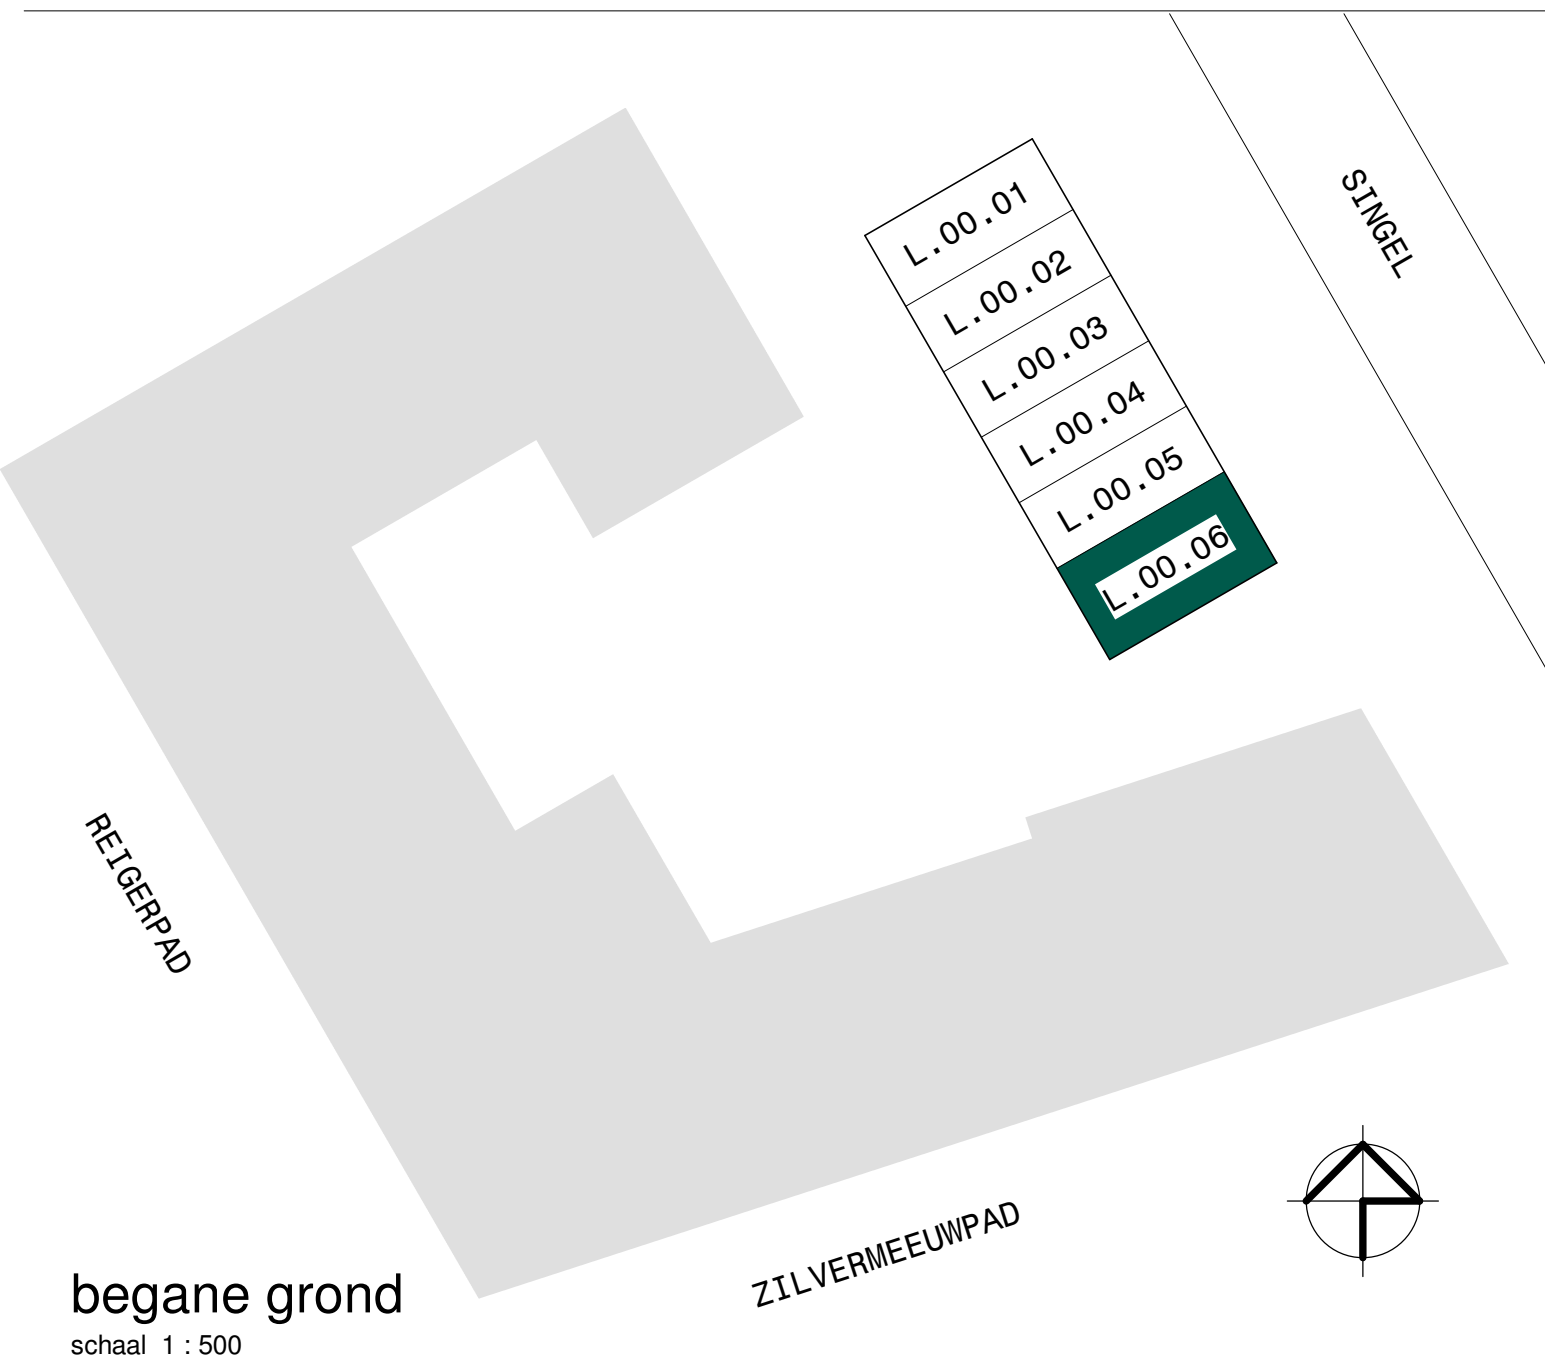

begane grond
schaal 1 : 500

C	28-01-2026	gevel entree kelder		
B	23-01-2026	buitenuitruimten oppervlak		
A	10-12-2025	elektra en dakinstallatie blok L		
tek. nr.		VT3L-L.00.06	fase	Verkooptekeningen - fase 3L
gezien		..	datum	21-07-2025
getekend		OPL	gewijzigd	28-01-2026
afmeting		A1	wijzigingsnummer	C
project		Holland Park West Diemen		schaal 1:50 status definitief projectnummer 3266
onderdeel:		L.00.06 Bouwnummer 006		



onderdeel van
holland park

- MATEN IN DE TEKENING ZIJN CIRCA EN KUNNEN IN WERKLIJKHEID AFWIJKEN.
- PLAFONDHOGTE VERBLIJFSRUIMTEN CA. 2750+, TENZIJ ANDERS AANGEGEVEN.
- DE OPPERVLAKTES AANGEGEVEN IN DE RUIMTES ZIJN NIET ALTIJD GELIJK AAN DE OPPERVLAKTES VAN DE WEGTELENDE BETREFFENDE VERBLIJFSRUIMTE.
- DE POSITIES VAN DE INSTALLATIES IN DE TECHNISCHE RUIMTE ZIJN NOG NIET DEFINITIEF EN KUNNEN NOG WIJZIGEN.
- POSITIE KEUKEN EN KEUKENINSTALLATIE OP TEKENING ZIJN INDICATIEF.
- O TEKENING VAN DE SHOWROOM IS LEIDEND.
- BADKAMER EN TOILETTEN OP TEKENING ZIJN INDICATIEF.
- AANTAL EN POSITIE BV-VENTILEEREN WORDT IN EEN LATERE FASE BEPAALD.
- DEFINITIEVE BUITENRUIMTE INRICHTING CONFORM INRICHTINGSTEKENING BOOM