


Opdrachtgever: Dura Vermeer Bouw en Vastgoed Amsterdam BV  
 Projectnummer: 0196  
 Projectnaam: Park Valley fase 4 - HPW Diemen  
 Datum tekening: 23/2/26

Woning type: Recht  
 Getekend: Bouwnummer 09  
 Gespiegeld:  
 Onderwerp: O-tekening



**Deze tekening is niet bindend**

Er kunnen geen rechten worden ontleend aan de weergave in deze tekening

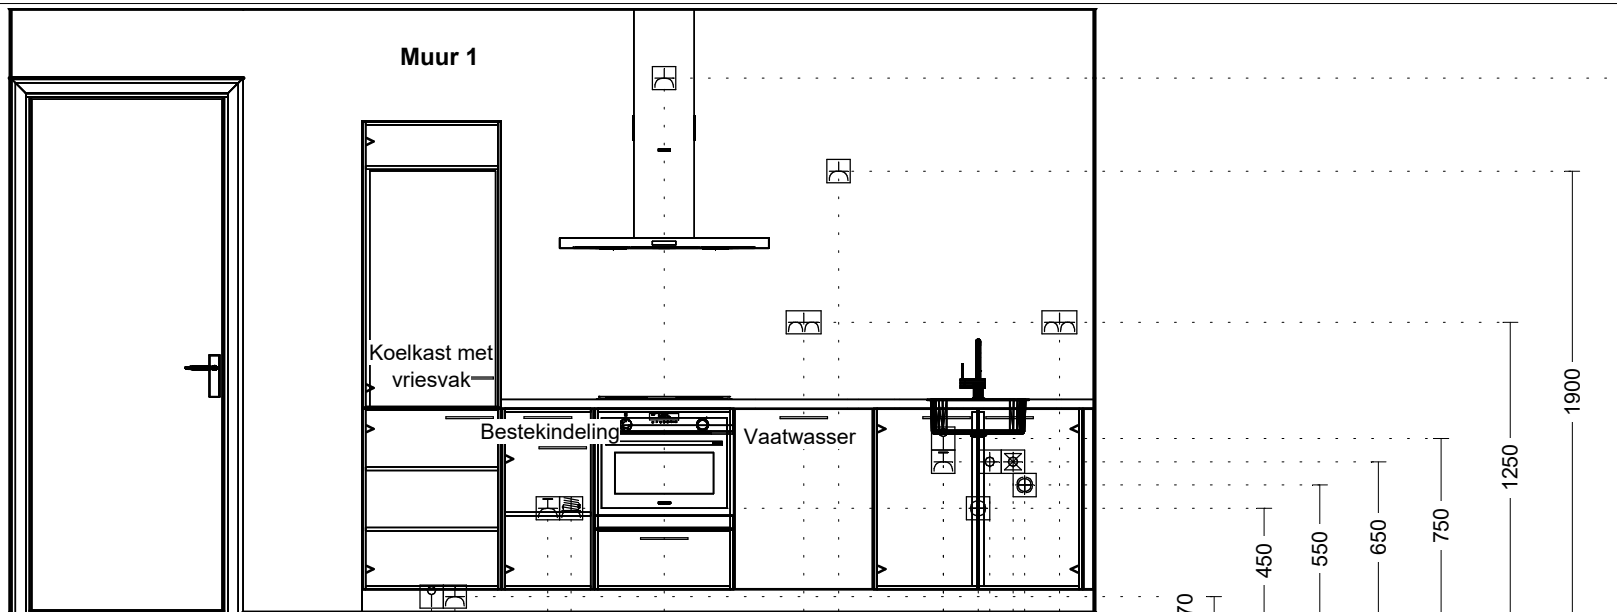

Dubb Wcd met ra H 150

Wateraansl v.w.m. 300

Koudwater op muurplaat 350

Warmwater op muurplaat 450

Afvoer 50mm 500

Enk Wcd met ra grp 650

Loze leiding 650

Enk Wcd met ra 1100

Dubb Wcd met ra H 1250

Enk Wcd met ra 1850

2x230V Perilex Wcd 2250

Enk Wcd met ra grp 2350

Enk Wcd met ra 2750

Loze leiding 2850

Opdrachtgever: Dura Vermeer Bouw en Vastgoed Amsterdam BV  
 Projectnummer: 0196  
 Projectnaam: Park Valley fase 4 - HPW Diemen  
 Datum tekening: 23/2/26

Woning type: Recht  
 Getekend: Bouwnummer 09  
 Gespiegeld:  
 Onderwerp: O-tekening



**Deze tekening is niet bindend**

Er kunnen geen rechten worden ontleend aan de weergave in deze tekening