


Opdrachtgever: Dura Vermeer Bouw en Vastgoed Amsterdam BV  
 Projectnummer: 0196  
 Projectnaam: Park Valley fase 4 - HPW Diemen  
 Datum tekening: 23/2/26

Woning type: Recht  
 Getekend: Bouwnummer 16  
 Gespiegeld:  
 Onderwerp: O-tekening



**Deze tekening is niet bindend**

Er kunnen geen rechten worden ontleend aan de weergave in deze tekening

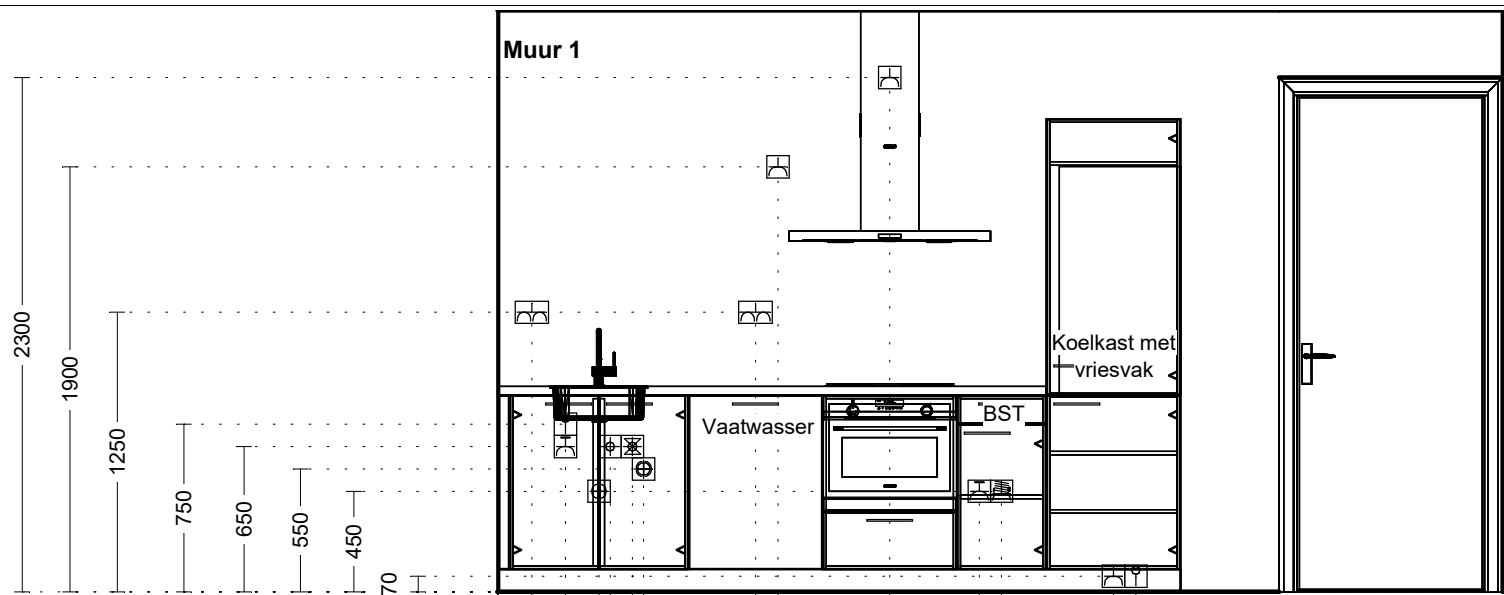

Dubb Wcd met ra H 150  
 Enk Wcd met ra grp 300  
 Loze leiding 300  
 Afvoer 50mm 450  
 Warmwater op muurplaat 500  
 Koudwater op muurplaat 600  
 Wateraansl v.w.m. 650

Dubb Wcd met ra H 1150  
 Enk Wcd met ra 1250  
 Enk Wcd met ra 1750  
 Enk Wcd met ra grp 2150  
 2x230V Perilex Wcd 2250  
 Enk Wcd met ra 2750  
 Loze leiding 2850

Opdrachtgever: Dura Vermeer Bouw en Vastgoed Amsterdam BV  
 Projectnummer: 0196  
 Projectnaam: Park Valley fase 4 - HPW Diemen  
 Datum tekening: 23/2/26

Woning type: Recht  
 Getekend: Bouwnummer 16  
 Gespiegeld:  
 Onderwerp: O-tekening



**Deze tekening is niet bindend**

Er kunnen geen rechten worden ontleend aan de weergave in deze tekening