



Nultekening badkamer

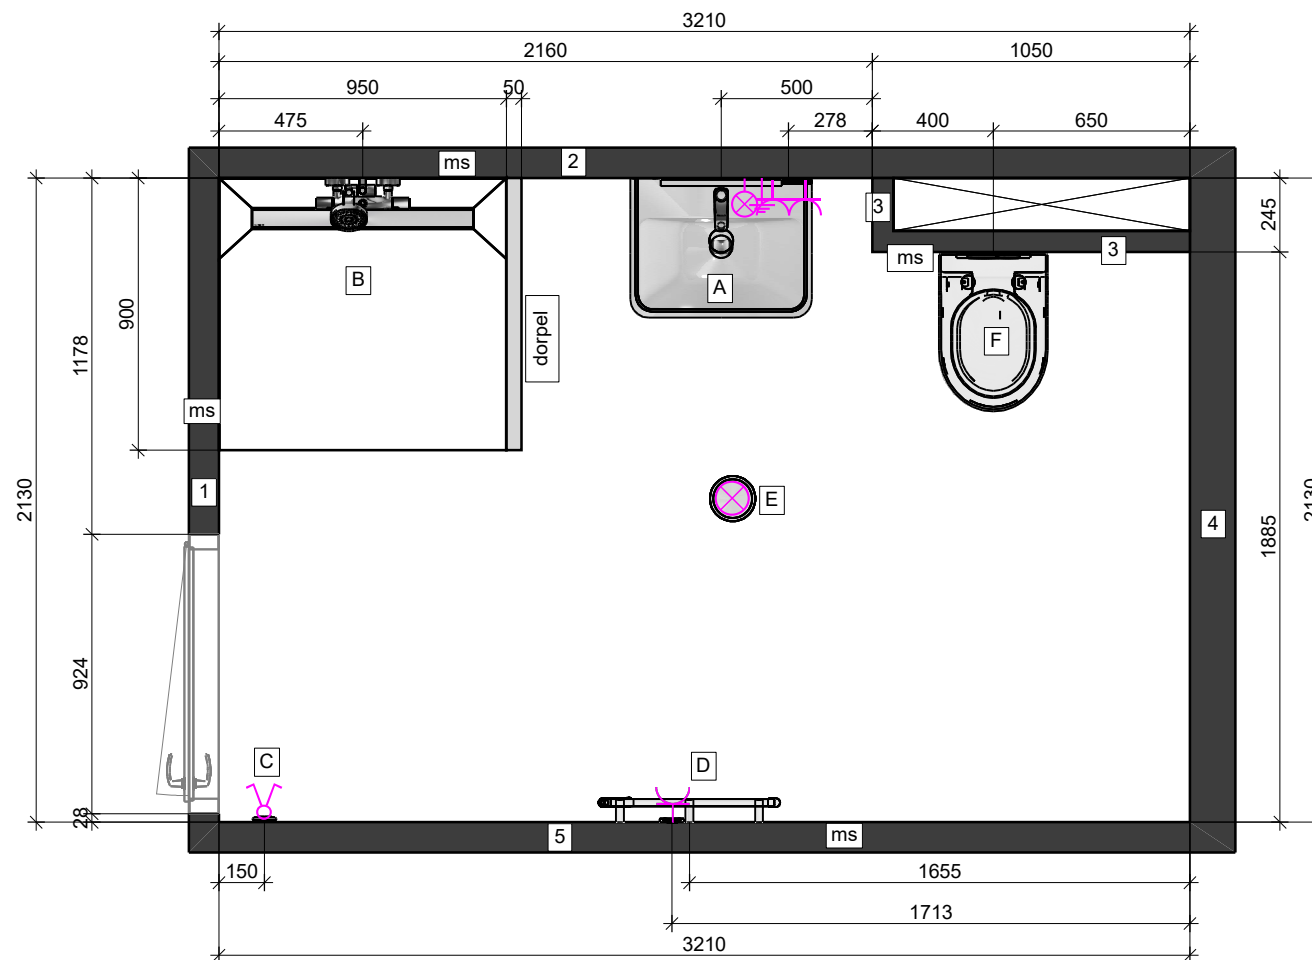


- A: wastafel met muurbuis en warm-koud water spiegel
dubbel wcd horizontaal
wip + cap
- B: douchemengkraan met glijstang
douchedrain WTW
dorpel gelijk aan hoogte tegelvloer
buitenzijde douchehoek 1000x900
douchehoek verdiept en op afschot
- C: dubbele lichtschakelaar
- D: e-radiator met wcd
afmeting radiator indicatief
afhankelijk van berekening
benodigd vermogen door installateur
- E: plafondlichtpunt
- F: toilet
achterwand tot plafond

wand 1

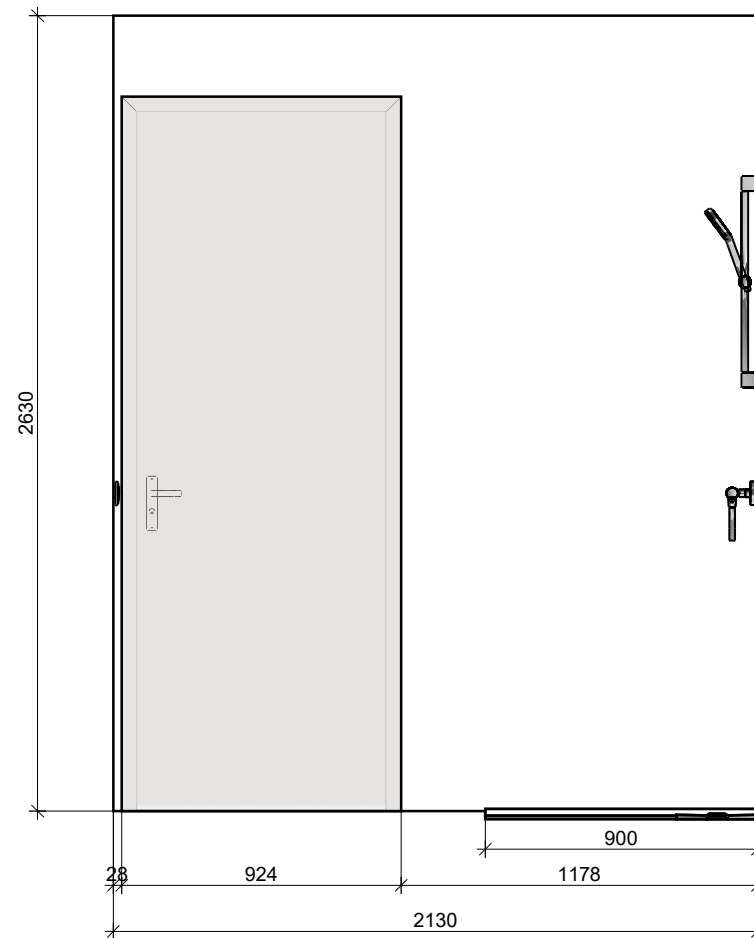


| | | |
|-------------------|-------------------------------|----------|
| Project : | Park Valley Holland Park West | |
| Indeling: | Badkamer | |
| Bouwnummers: | 09-17-25-33-41-49 | |
| Referentienummer: | | |
| Schaal: | 1/25 | |
| Datum: 7-4-2026 | | Pagina 2 |



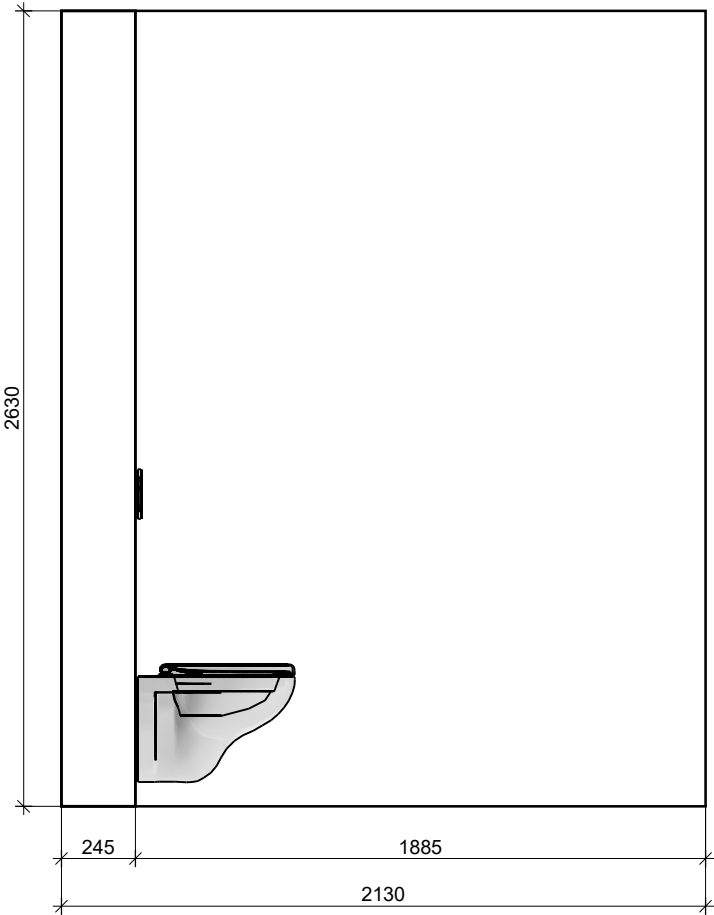



wand 3 - 4

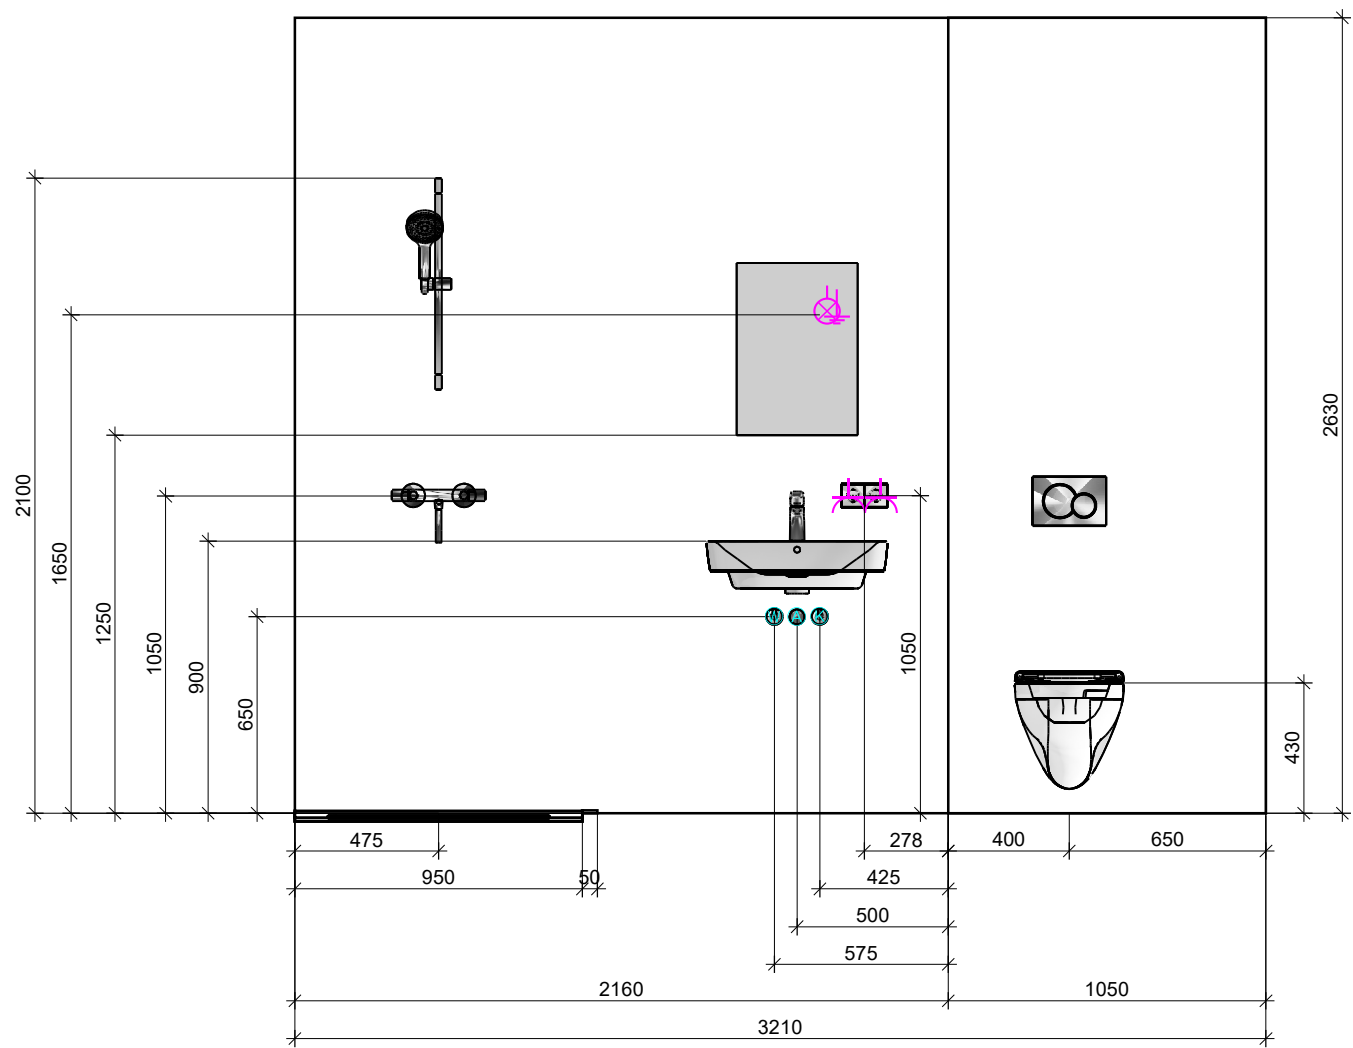

| | | |
|-------------------|-------------------------------|----------|
| Project : | Park Valley Holland Park West | |
| Indeling: | Badkamer | |
| Bouwnummers: | 09-17-25-33-41-49 | |
| Referentienummer: | | |
| Schaal: | 1/25 | |
| Datum: 7-4-2026 | | Pagina 3 |



wand 2 - 3




| | |
|---|-----------------------|
|  | Water-afvoer |
|  | Water-koud |
|  | Water-warm |
|  | Dubbele contactdoos |
|  | Wandlicht aansluiting |
|  | Aarding |



| | |
|-------------------|-------------------------------|
| Project : | Park Valley Holland Park West |
| Indeling: | Badkamer |
| Bouwnummers: | 09-17-25-33-41-49 |
| Referentienummer: | |
| Schaal: | 1/25 |
| Datum: 7-4-2026 | Pagina 4 |

| | |
|---|--------------------|
|  | Enkele doos |
|  | Dubbele schakelaar |

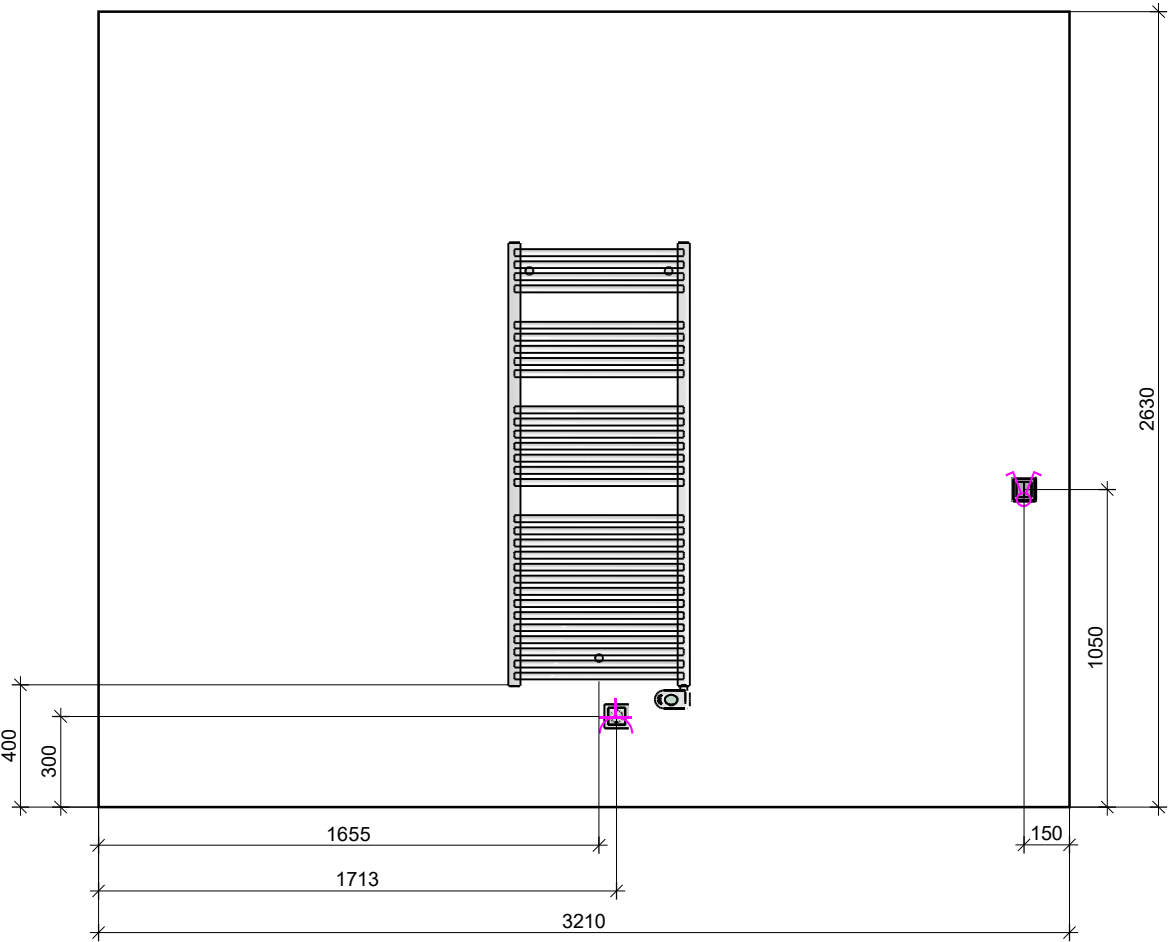

| | | |
|-------------------|-------------------------------|----------|
| Project : | Park Valley Holland Park West | |
| Indeling: | Badkamer | |
| Bouwnummers: | 09-17-25-33-41-49 | |
| Referentienummer: | | |
| Schaal: | 1/25 | |
| Datum: 7-4-2026 | | Pagina 5 |