


Opdrachtgever: Dura Vermeer Bouw en Vastgoed Amsterdam BV
 Projectnummer: 0196
 Projectnaam: Park Valley fase 4 - HPW Diemen
 Datum tekening: 23/2/26

Woning type: Recht
 Getekend: Bouwnummer 40
 Gespiegeld:
 Onderwerp: O-tekening



Deze tekening is niet bindend

Er kunnen geen rechten worden ontleend aan de weergave in deze tekening

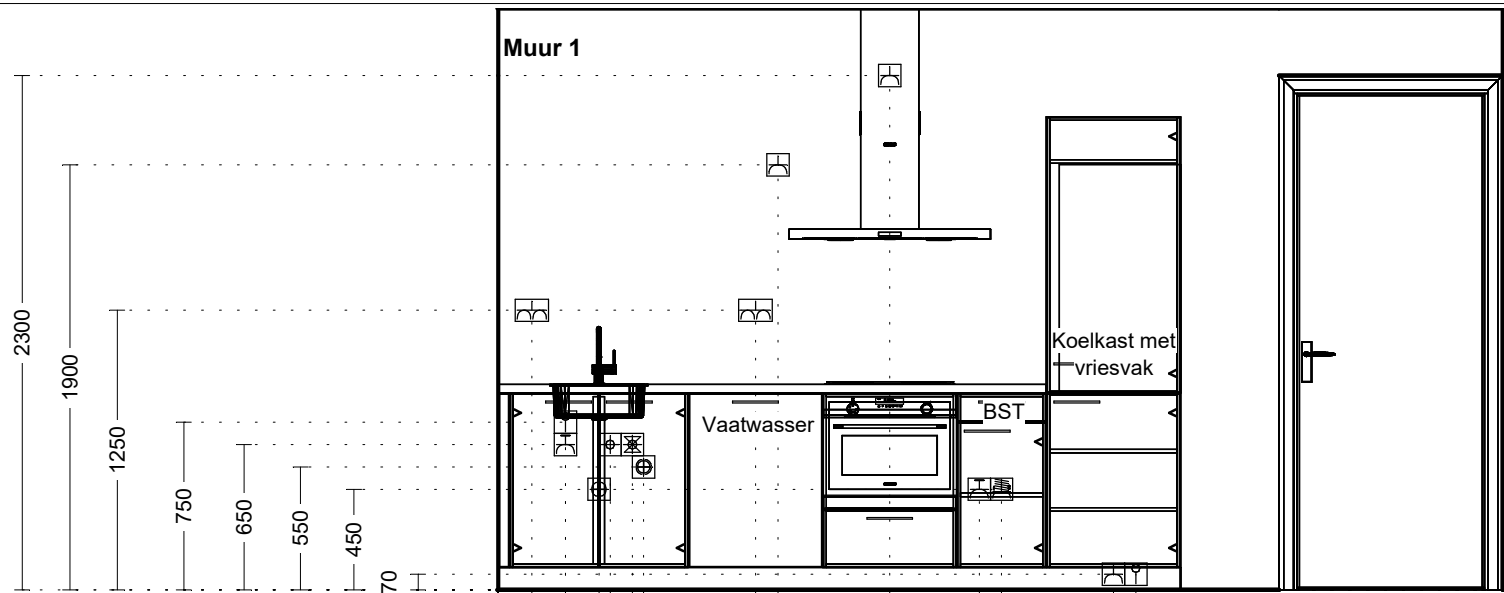

Dubb Wcd met ra H 150
 Enk Wcd met ra grp 300
 Loze leiding 300
 Afvoer 50mm 450
 Warmwater op muurplaat 500
 Koudwater op muurplaat 600
 Wateraansl v.w.m. 650

Dubb Wcd met ra H 1150
 Enk Wcd met ra 1250
 Enk Wcd met ra 1750
 Enk Wcd met ra grp 2150
 2x230V Perilex Wcd 2250
 Enk Wcd met ra 2750
 Loze leiding 2850

Opdrachtgever: Dura Vermeer Bouw en Vastgoed Amsterdam BV
 Projectnummer: 0196
 Projectnaam: Park Valley fase 4 - HPW Diemen
 Datum tekening: 23/2/26

Woning type: Recht
 Getekend: Bouwnummer 40
 Gespiegeld:
 Onderwerp: O-tekening



Deze tekening is niet bindend

Er kunnen geen rechten worden ontleend aan de weergave in deze tekening