


Opdrachtgever: Dura Vermeer Bouw en Vastgoed Amsterdam BV  
 Projectnummer: 0196  
 Projectnaam: Park Valley fase 4 - HPW Diemen  
 Datum tekening: 23/2/26


Woning type: Recht  
 Getekend: Bouwnummer 63  
 Gespiegeld:  
 Onderwerp: O-tekening



**Deze tekening is niet bindend**

Er kunnen geen rechten worden ontleend aan de weergave in deze tekening

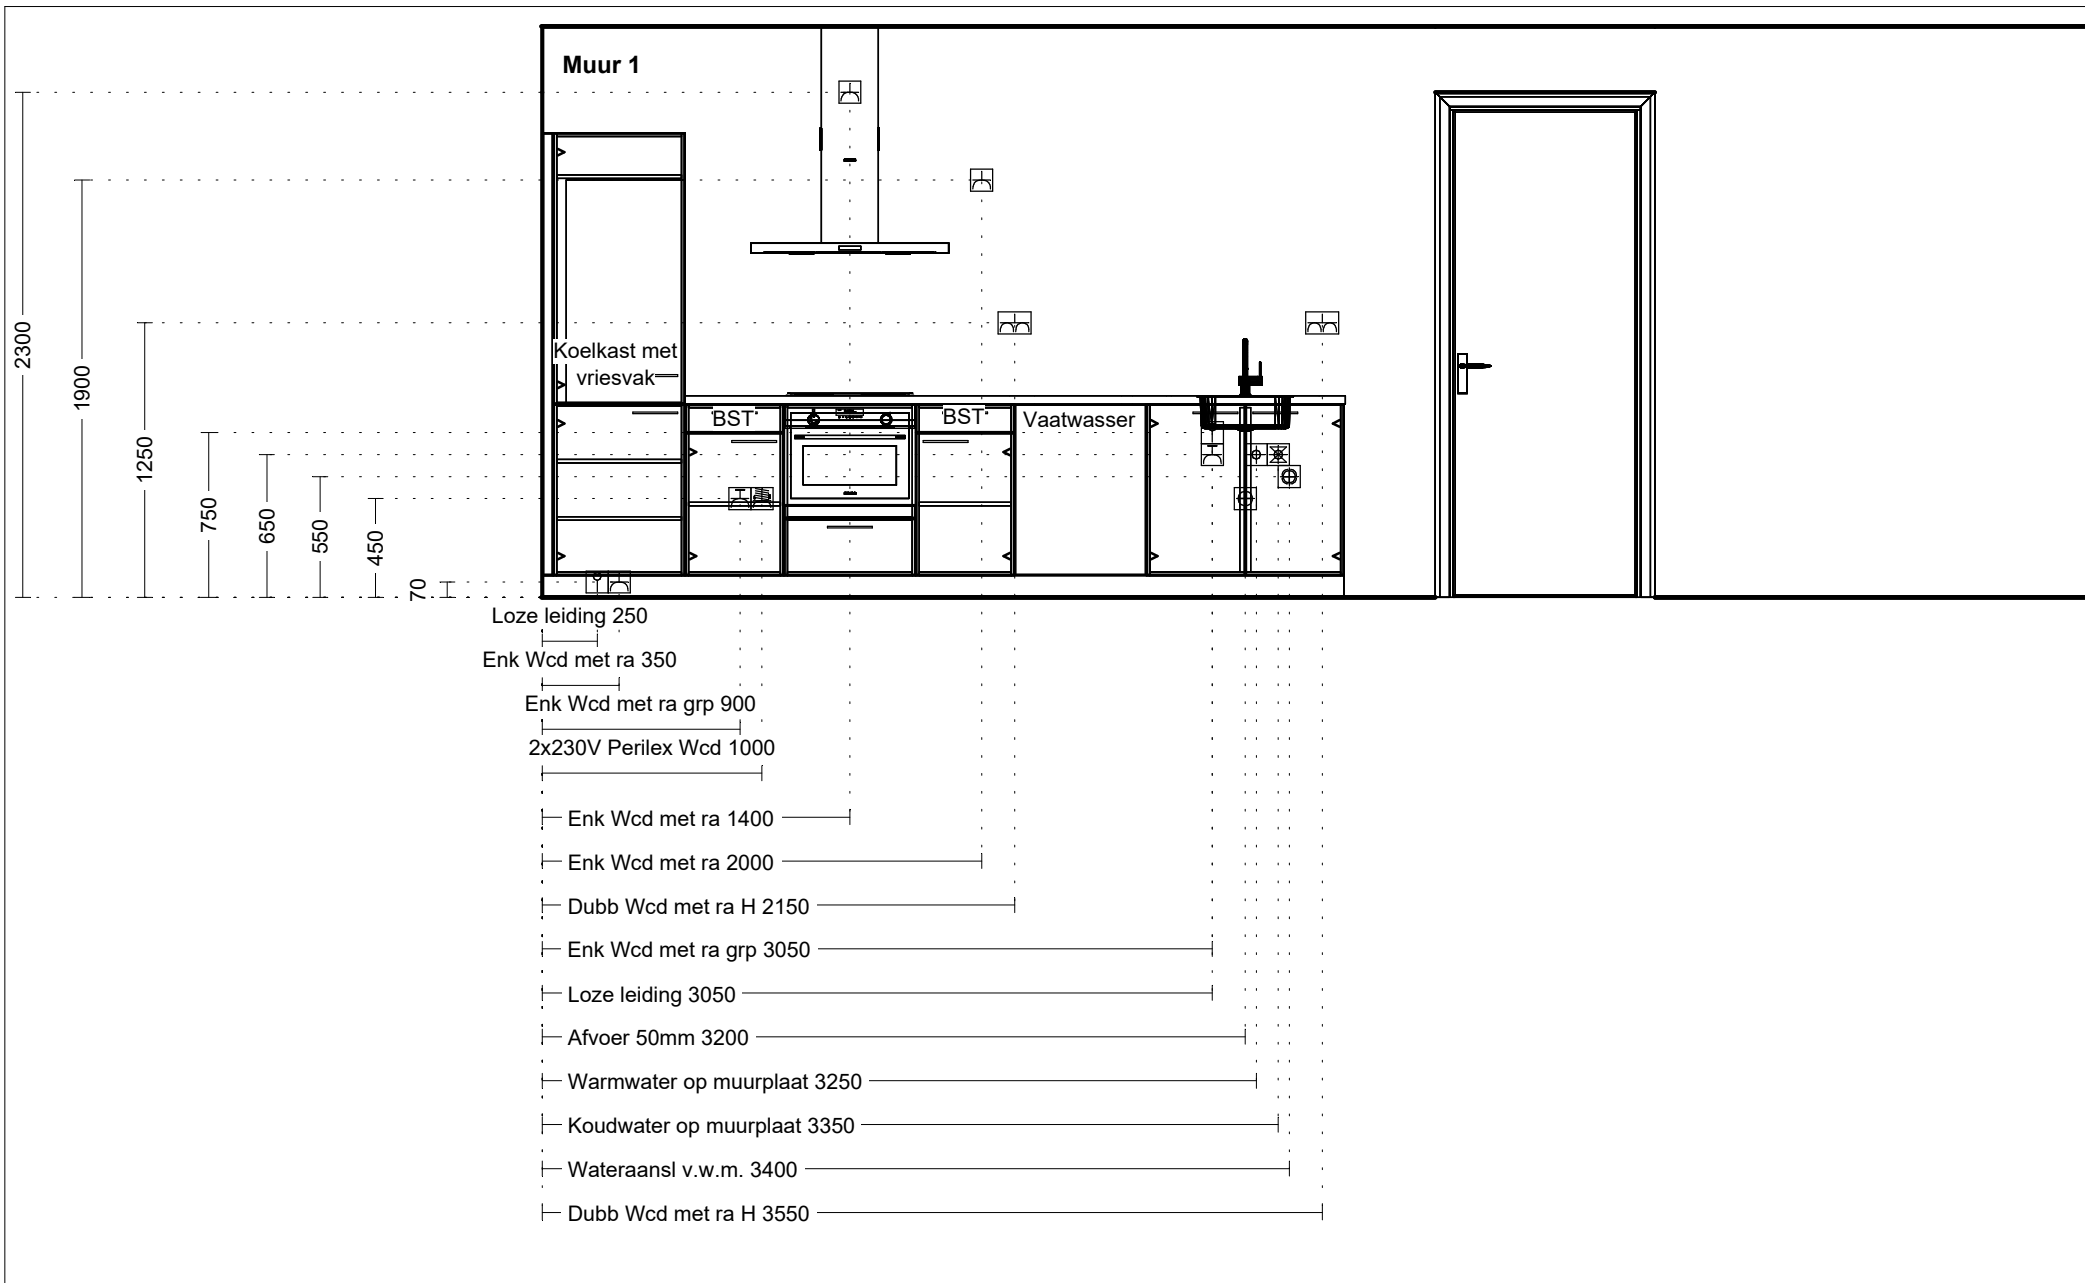

|                 |  |              |               |  |
|-----------------|--|--------------|---------------|--|
| Opdrachtgever:  | Dura Vermeer Bouw en Vastgoed Amsterdam BV | Woning type: | Recht         |  <p><b>Deze tekening is niet bindend</b></p> <p>Er kunnen geen rechten worden ontleend aan de weergave in deze tekening</p> |
| Projectnummer:  | 0196                                       | Getekend:    | Bouwnummer 63 |  |
| Projectnaam:    | Park Valley fase 4 - HPW Diemen            | Gespiegeld:  |               |  |
| Datum tekening: | 23/2/26                                    | Onderwerp:   | O-tekening    |  |