


Opdrachtgever: Dura Vermeer Bouw en Vastgoed Amsterdam BV
 Projectnummer: 0196
 Projectnaam: Park Valley fase 4 - HPW Diemen
 Datum tekening: 23/2/26


Woning type: Recht
 Getekend: Bouwnummer 58
 Gespiegeld:
 Onderwerp: O-tekening



Deze tekening is niet bindend

Er kunnen geen rechten worden ontleend aan de weergave in deze tekening

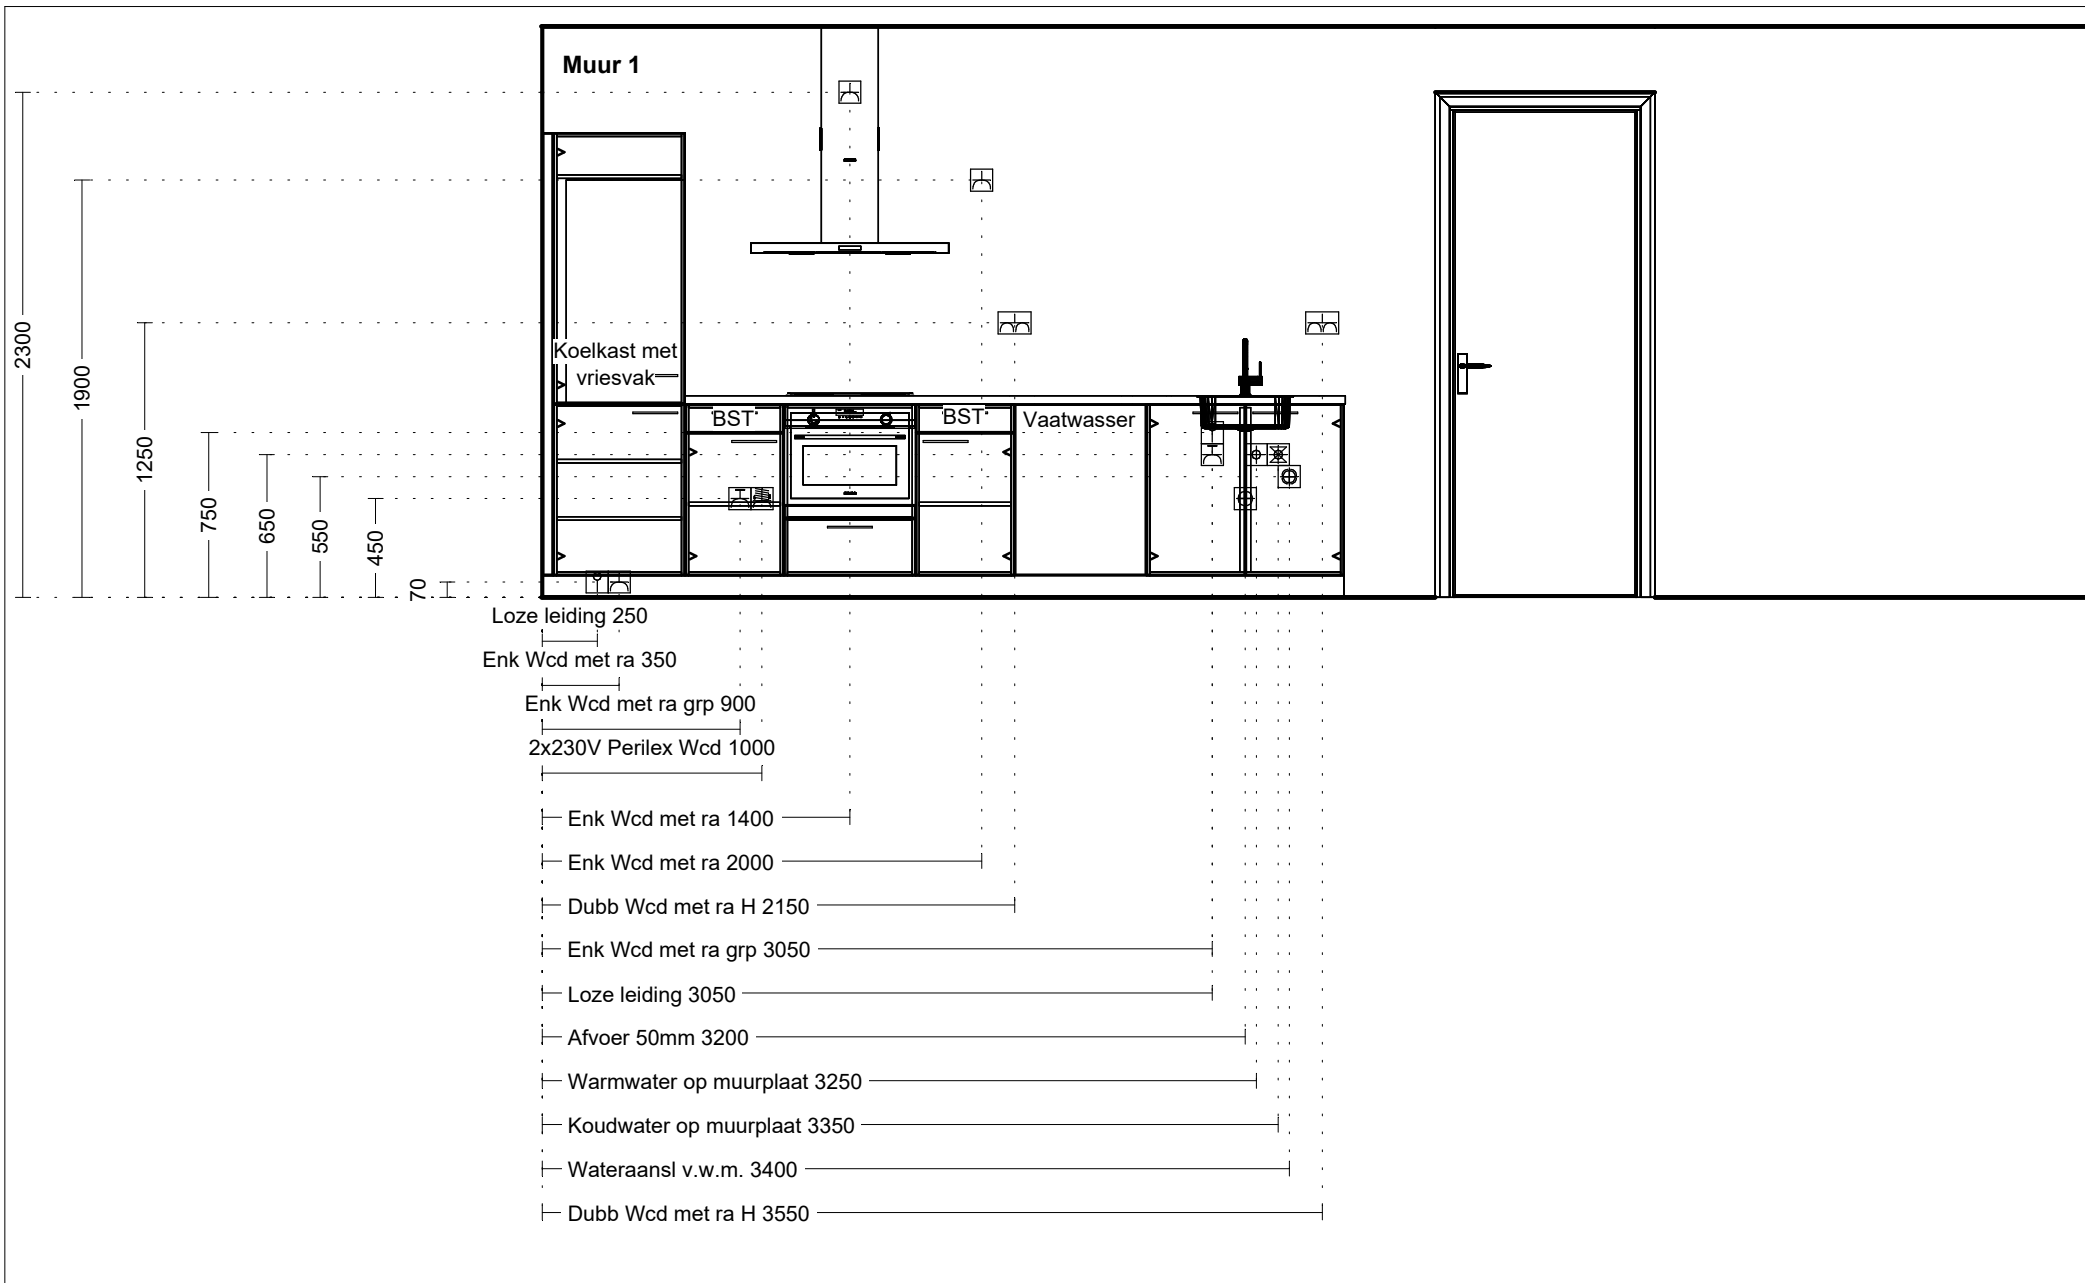

Opdrachtgever:	Dura Vermeer Bouw en Vastgoed Amsterdam BV	Woning type:	Recht	 <p>Deze tekening is niet bindend</p> <p>Er kunnen geen rechten worden ontleend aan de weergave in deze tekening</p>
Projectnummer:	0196	Getekend:	Bouwnummer 58	
Projectnaam:	Park Valley fase 4 - HPW Diemen	Gespiegeld:		
Datum tekening:	23/2/26	Onderwerp:	O-tekening	