


Opdrachtgever: Dura Vermeer Bouw en Vastgoed Amsterdam BV
 Projectnummer: 0196
 Projectnaam: Park Valley fase 4 - HPW Diemen
 Datum tekening: 23/2/26

Woning type: Recht
 Getekend: Bouwnummer 15
 Gespiegeld:
 Onderwerp: O-tekening



Deze tekening is niet bindend

Er kunnen geen rechten worden ontleend aan de weergave in deze tekening

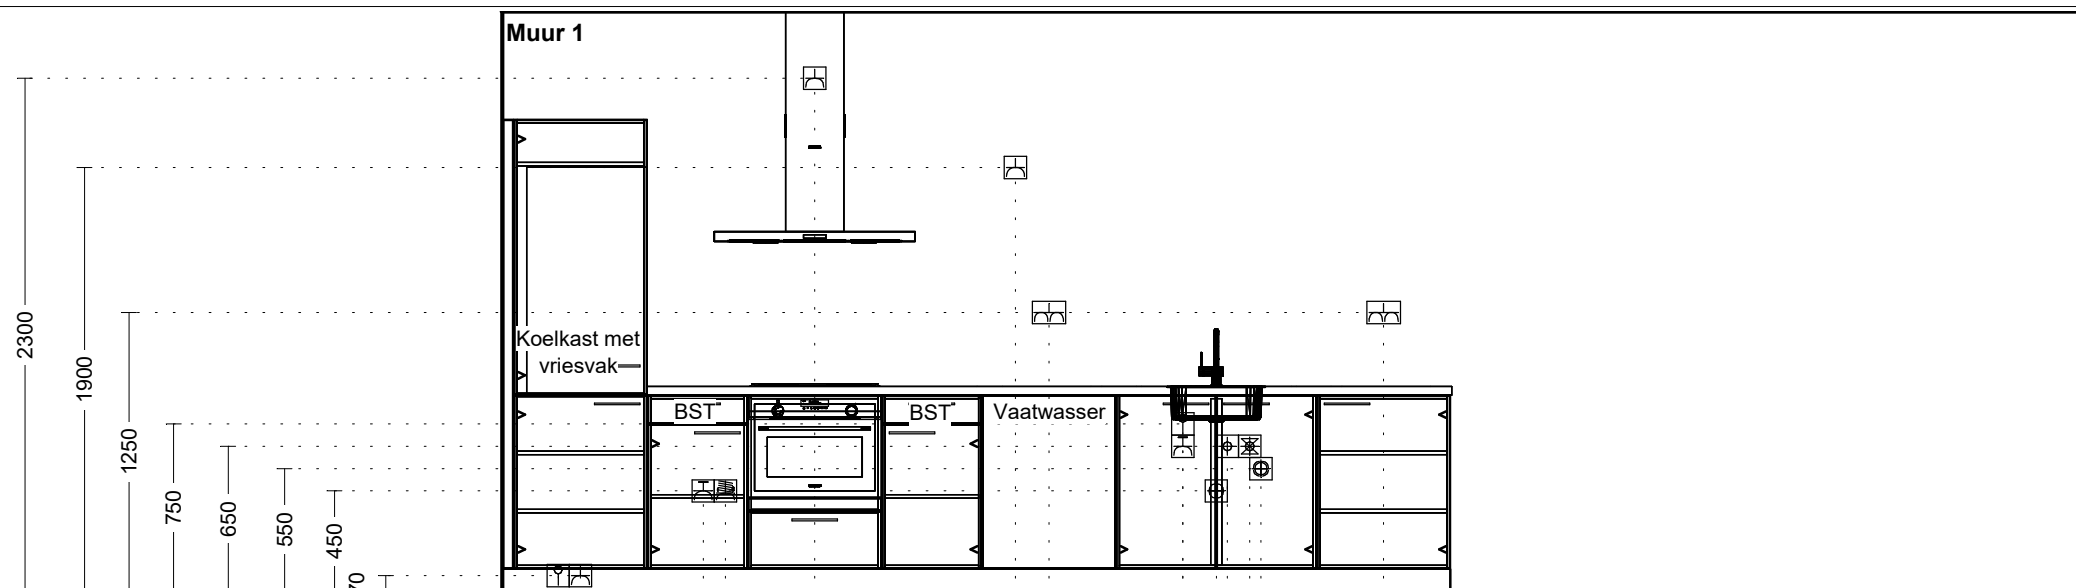

Loze leiding 250

Enk Wcd met ra 350

Enk Wcd met ra grp 900

2x230V Perilex Wcd 1000

Enk Wcd met ra 1400

Enk Wcd met ra 2300

Dubb Wcd met ra H 2450

Enk Wcd met ra grp 3050

Loze leiding 3050

Afvoer 50mm 3200

Warmwater op muurplaat 3250

Koudwater op muurplaat 3350

WATERAANSL V.W.M. 3400

Dubb Wcd met ra H 3950

Opdrachtgever: Dura Vermeer Bouw en Vastgoed Amsterdam BV

Projectnummer: 0196

Projectnaam: Park Valley fase 4 - HPW Diemen

Datum tekening: 23/2/26

Woning type: Recht

Getekend: Bouwnummer 15

Gespiegeld:

Onderwerp: O-tekening



Deze tekening is niet bindend

Er kunnen geen rechten worden ontleend aan de weergave in deze tekening