


Opdrachtgever: Dura Vermeer Bouw en Vastgoed Amsterdam BV  
 Projectnummer: 0196  
 Projectnaam: Park Valley fase 4 - HPW Diemen  
 Datum tekening: 23/2/26

Woning type: Recht  
 Getekend: Bouwnummer 55  
 Gespiegeld:  
 Onderwerp: O-tekening



**Deze tekening is niet bindend**

Er kunnen geen rechten worden ontleend aan de weergave in deze tekening

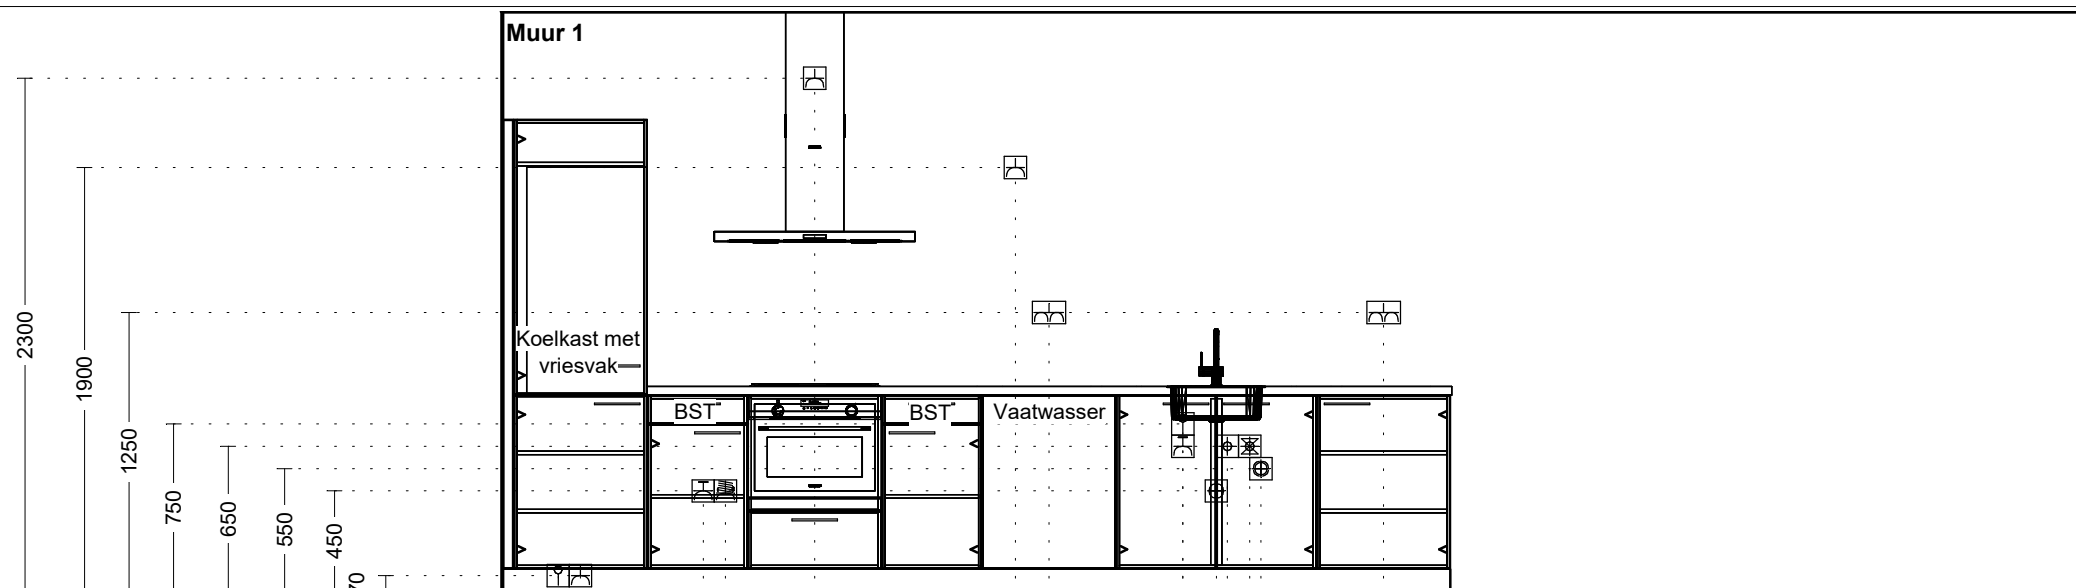

- Loze leiding 250
- Enk Wcd met ra 350
- Enk Wcd met ra grp 900
- 2x230V Perilex Wcd 1000
- Enk Wcd met ra 1400
- Enk Wcd met ra 2300
- Dubb Wcd met ra H 2450
- Enk Wcd met ra grp 3050
- Loze leiding 3050
- Afvoer 50mm 3200
- Warmwater op muurplaat 3250
- Koudwater op muurplaat 3350
- WATERAANSL v.w.m. 3400
- Dubb Wcd met ra H 3950

Opdrachtgever: Dura Vermeer Bouw en Vastgoed Amsterdam BV

Projectnummer: 0196

Projectnaam: Park Valley fase 4 - HPW Diemen

Datum tekening: 23/2/26

Woning type: Recht

Getekend: Bouwnummer 55

Gespiegeld:

Onderwerp: O-tekening



**Deze tekening is niet bindend**

Er kunnen geen rechten worden ontleend aan de weergave in deze tekening