


Opdrachtgever: Dura Vermeer Bouw en Vastgoed Amsterdam BV
Projectnummer: 0196
Projectnaam: Park Valley fase 4 - HPW Diemen
Datum tekening: 23/2/26

Woning type: Recht
Getekend: Bouwnummer 31
Gespiegeld:
Onderwerp: O-tekening



Deze tekening is niet bindend

Er kunnen geen rechten worden ontleend aan de weergave in deze tekening

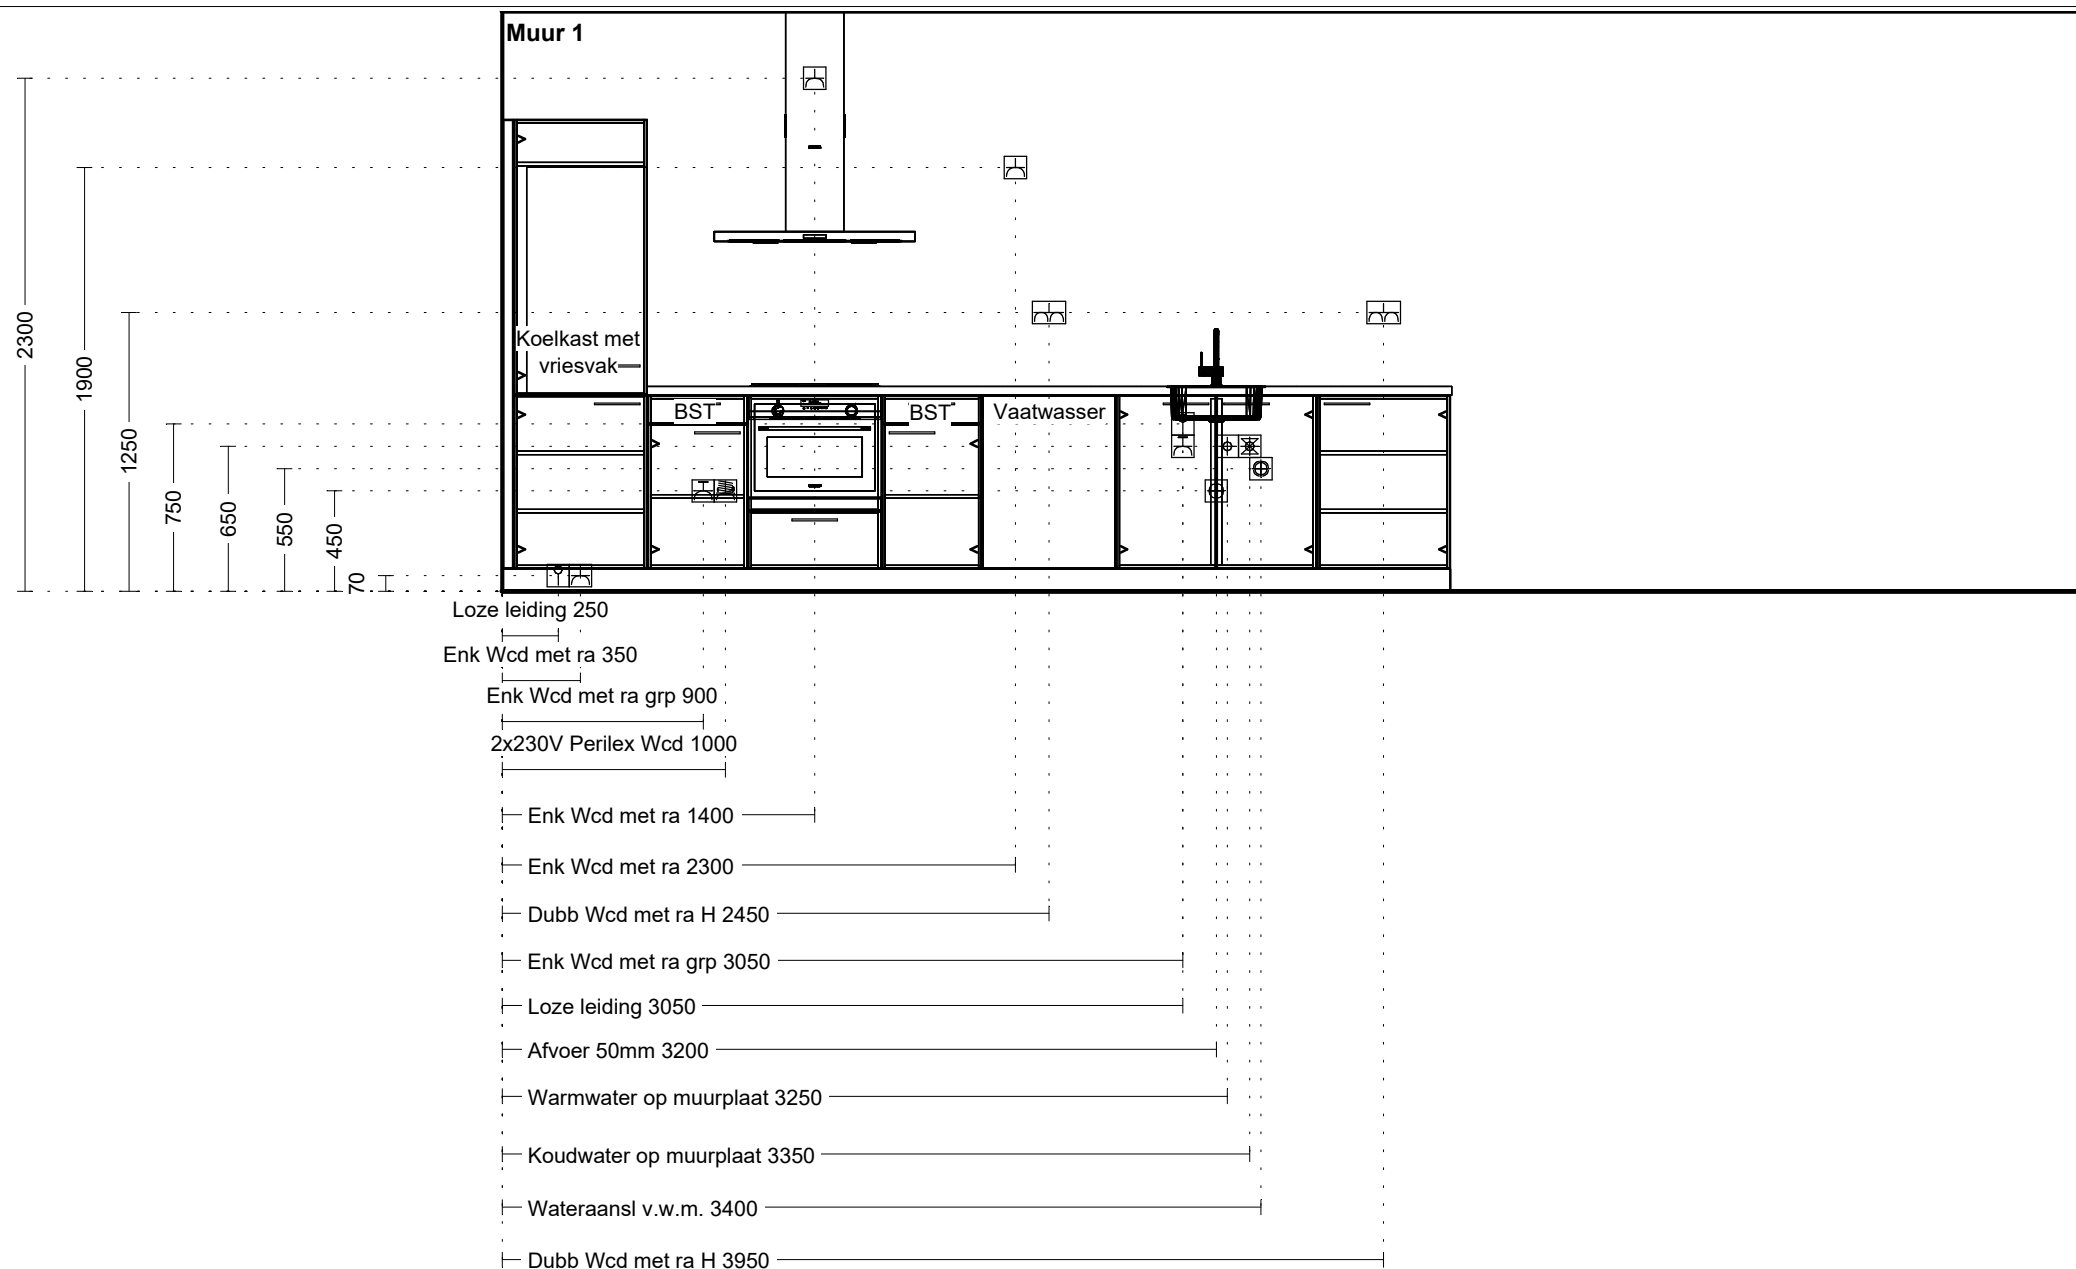

Opdrachtgever: Dura Vermeer Bouw en Vastgoed Amsterdam BV

Projectnummer: 0196

Projectnaam: Park Valley fase 4 - HPW Diemen

Datum tekening: 23/2/26

Woning type: Recht

Getekend: Bouwnummer 31

Gespiegeld:

Onderwerp: O-tekening



Deze tekening is niet bindend

Er kunnen geen rechten worden ontleend aan de weergave in deze tekening