


Opdrachtgever: Dura Vermeer Bouw en Vastgoed Amsterdam BV
 Projectnummer: 0196
 Projectnaam: Park Valley fase 4 - HPW Diemen
 Datum tekening: 23/2/26

Woning type: Recht
 Getekend: Bouwnummer 06
 Gespiegeld:
 Onderwerp: O-tekening



Deze tekening is niet bindend

Er kunnen geen rechten worden ontleend aan de weergave in deze tekening

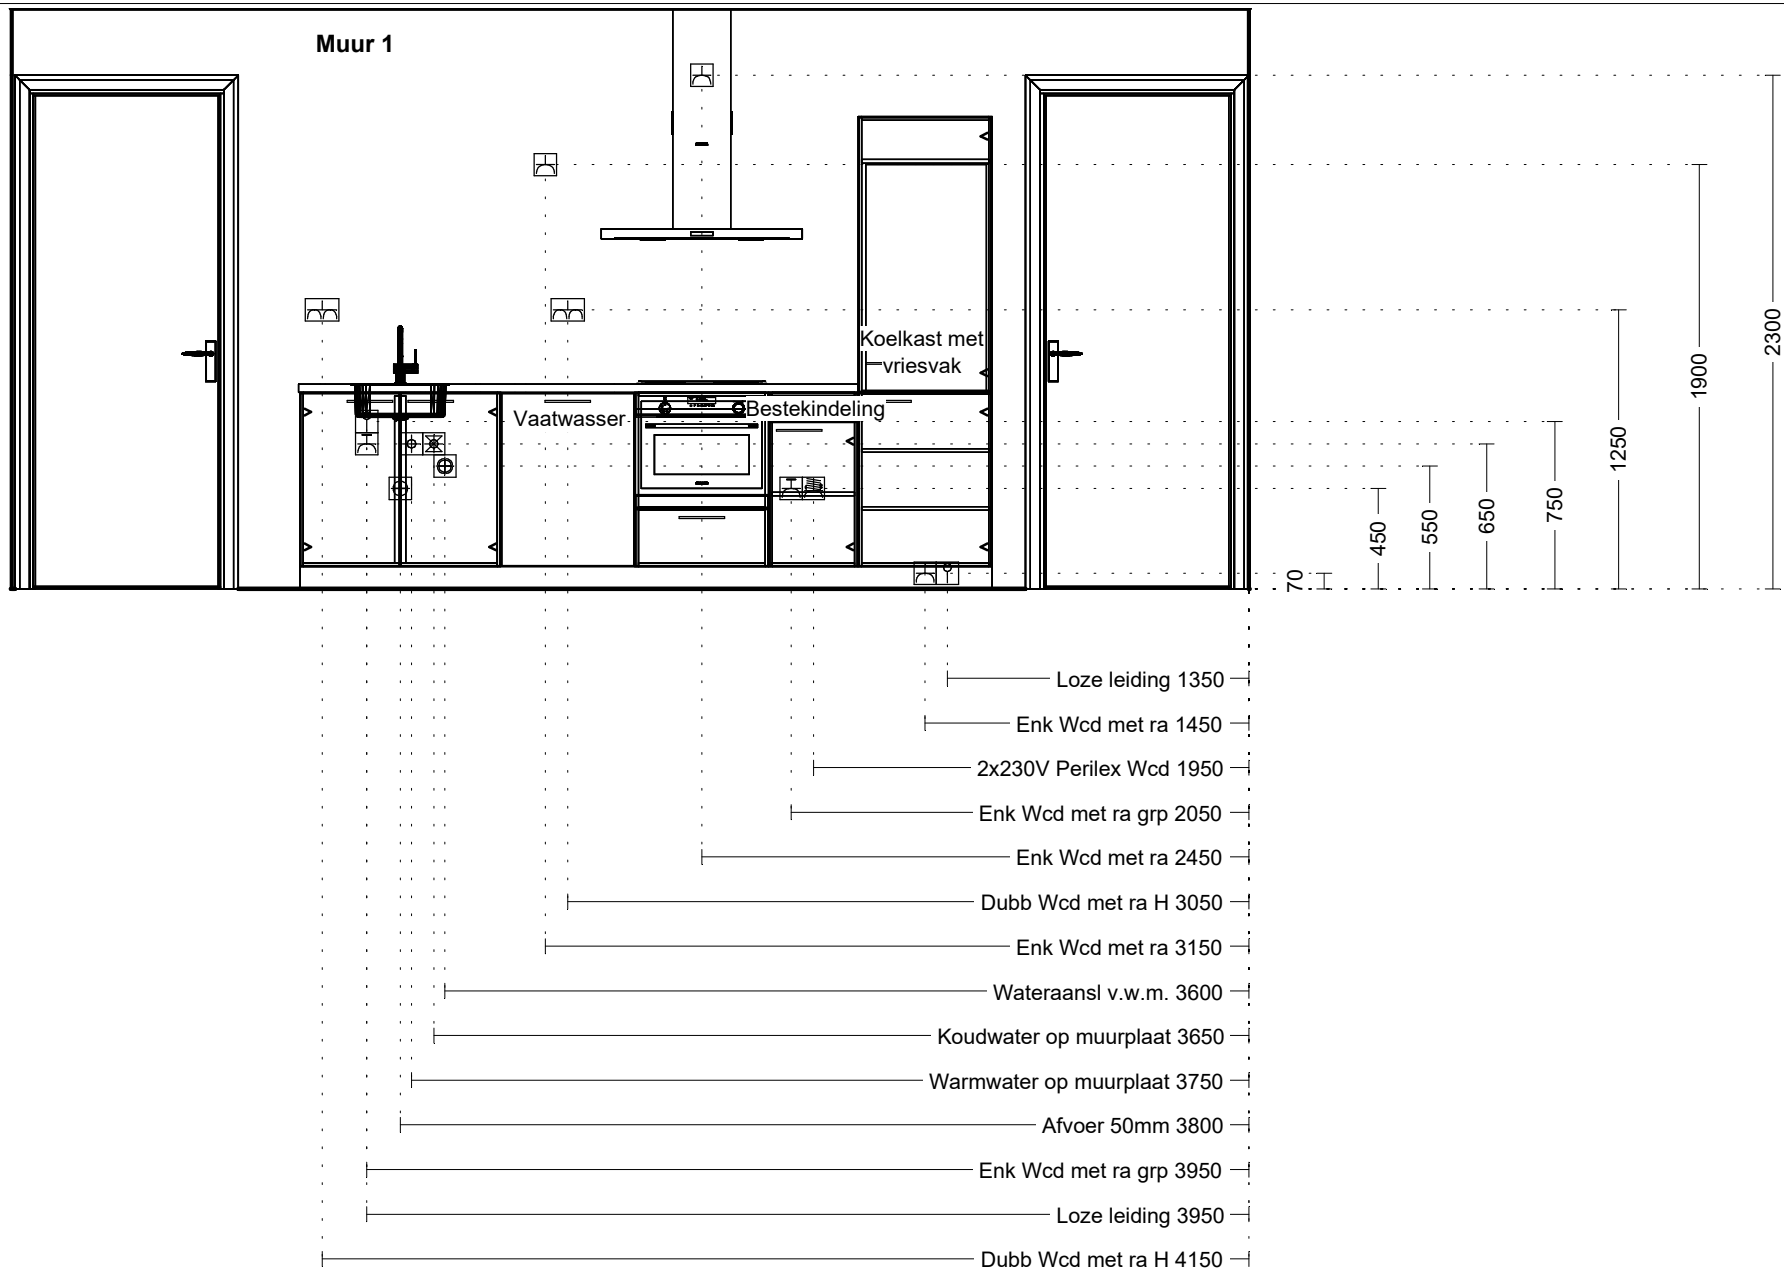

Opdrachtgever: Dura Vermeer Bouw en Vastgoed Amsterdam BV
 Projectnummer: 0196
 Projectnaam: Park Valley fase 4 - HPW Diemen
 Datum tekening: 23/2/26

Woning type: Recht
 Getekend: Bouwnummer 06
 Gespiegeld:
 Onderwerp: O-tekening



Deze tekening is niet bindend

Er kunnen geen rechten worden ontleend aan de weergave in deze tekening