


Opdrachtgever: Dura Vermeer Bouw en Vastgoed Amsterdam BV  
Projectnummer: 0196  
Projectnaam: Park Valley fase 4 - HPW Diemen  
Datum tekening: 23/2/26

Woning type: Recht  
Getekend: Bouwnummer 45  
Gespiegeld:  
Onderwerp: O-tekening



**Deze tekening is niet bindend**

Er kunnen geen rechten worden ontleend aan de weergave in deze tekening

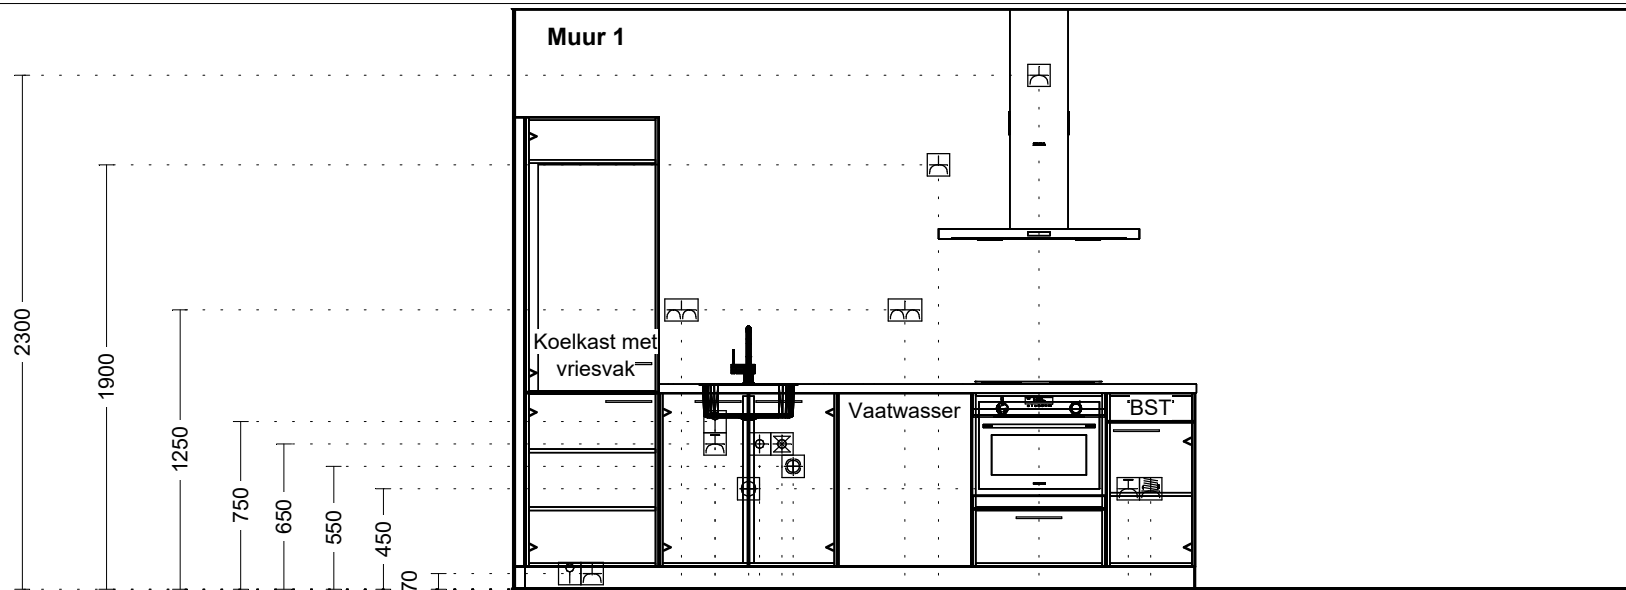

- Loze leiding 250
- Enk Wcd met ra 350
- Dubb Wcd met ra H 750
- Enk Wcd met ra grp 900
- Loze leiding 900
- Afvoer 50mm 1050
- Warmwater op muurplaat 1100
- Koudwater op muurplaat 1200
- Wateraansl v.w.m. 1250
- Dubb Wcd met ra H 1750
- Enk Wcd met ra 1900
- Enk Wcd met ra 2350
- Enk Wcd met ra grp 2750
- 2x230V Perilex Wcd 2850

Opdrachtgever: Dura Vermeer Bouw en Vastgoed Amsterdam BV  
 Projectnummer: 0196  
 Projectnaam: Park Valley fase 4 - HPW Diemen  
 Datum tekening: 23/2/26

Woning type: Recht  
 Getekend: Bouwnummer 45  
 Gespiegeld:  
 Onderwerp: O-tekening



**Deze tekening is niet bindend**

Er kunnen geen rechten worden ontleend aan de weergave in deze tekening