


Opdrachtgever: Dura Vermeer Bouw en Vastgoed Amsterdam BV  
Projectnummer: 0196  
Projectnaam: Park Valley fase 4 - HPW Diemen  
Datum tekening: 23/2/26

Woning type: Recht  
Getekend: Bouwnummer 53  
Gespiegeld:  
Onderwerp: O-tekening



**Deze tekening is niet bindend**

Er kunnen geen rechten worden ontleend aan de weergave in deze tekening

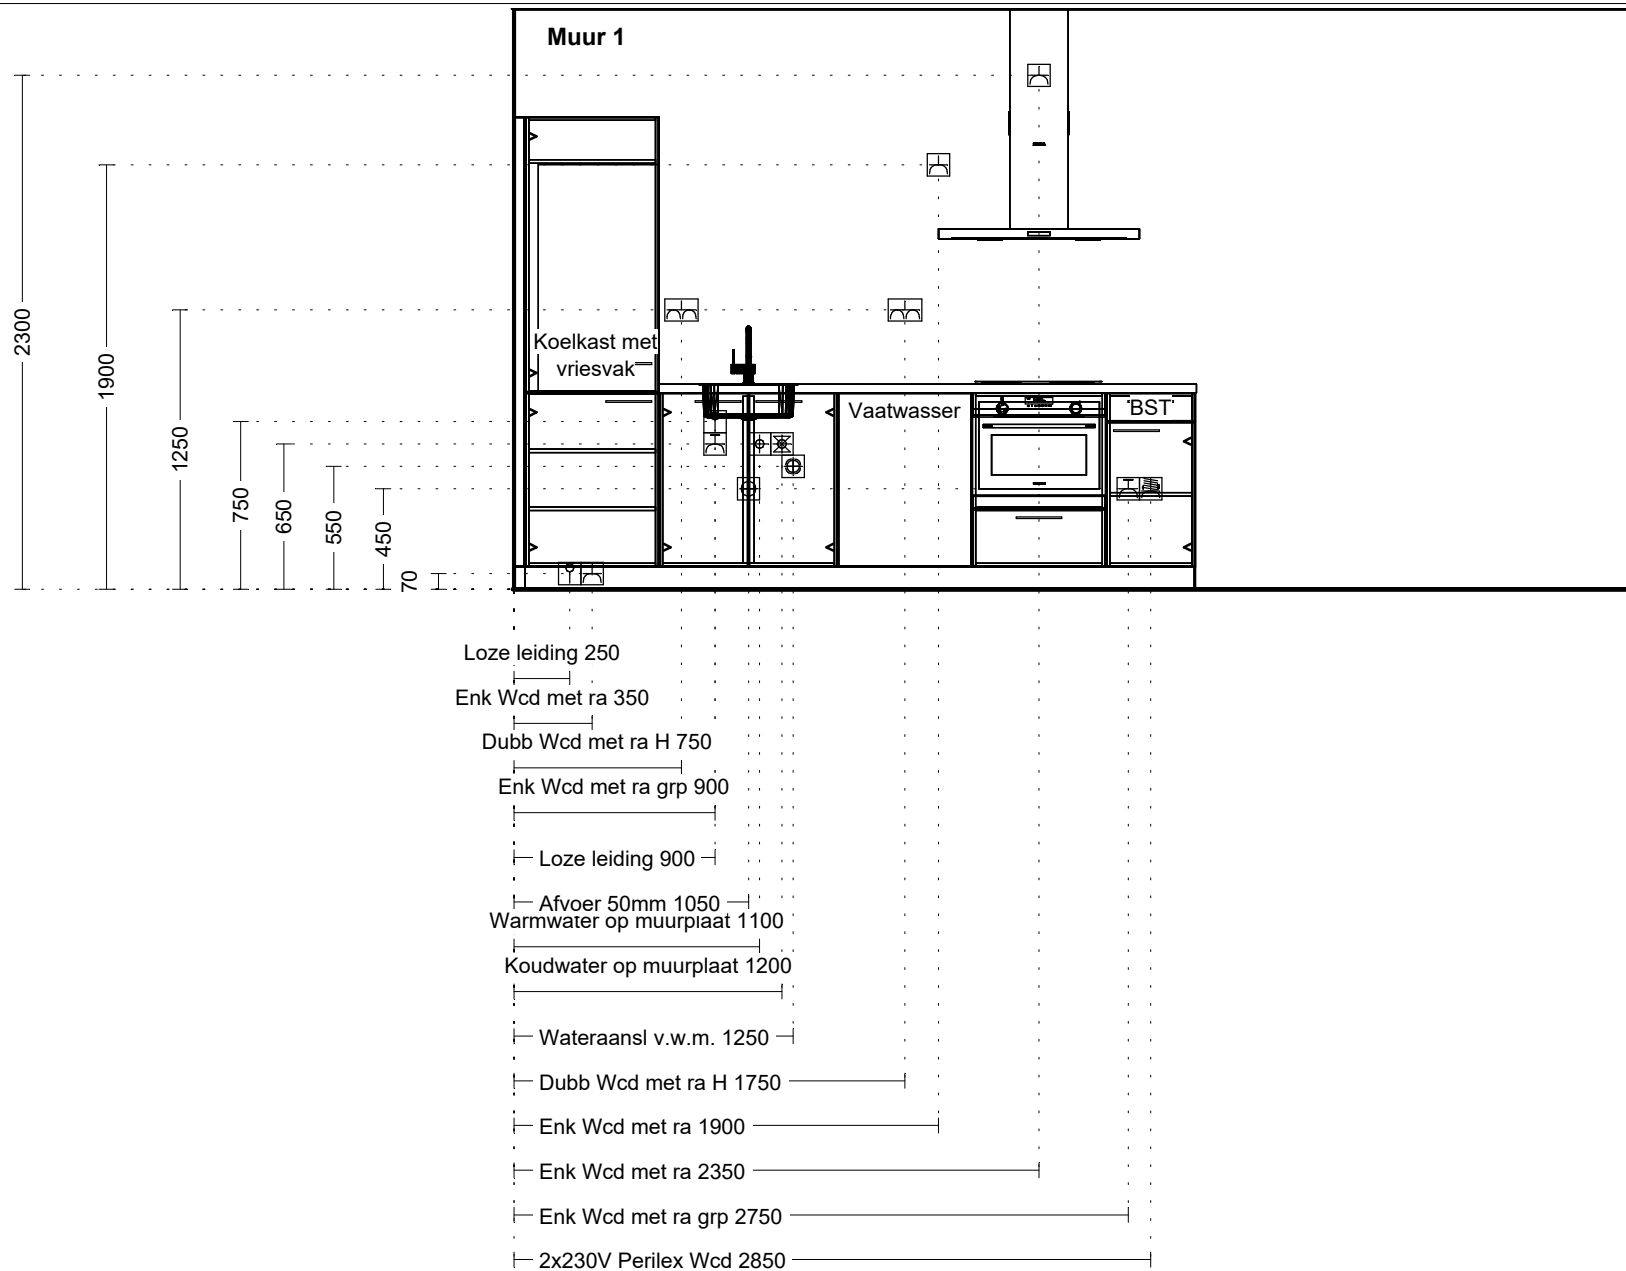

Opdrachtgever: Dura Vermeer Bouw en Vastgoed Amsterdam BV  
 Projectnummer: 0196  
 Projectnaam: Park Valley fase 4 - HPW Diemen  
 Datum tekening: 23/2/26

Woning type: Recht  
 Getekend: Bouwnummer 53  
 Gespiegeld:  
 Onderwerp: O-tekening



**Deze tekening is niet bindend**

Er kunnen geen rechten worden ontleend aan de weergave in deze tekening