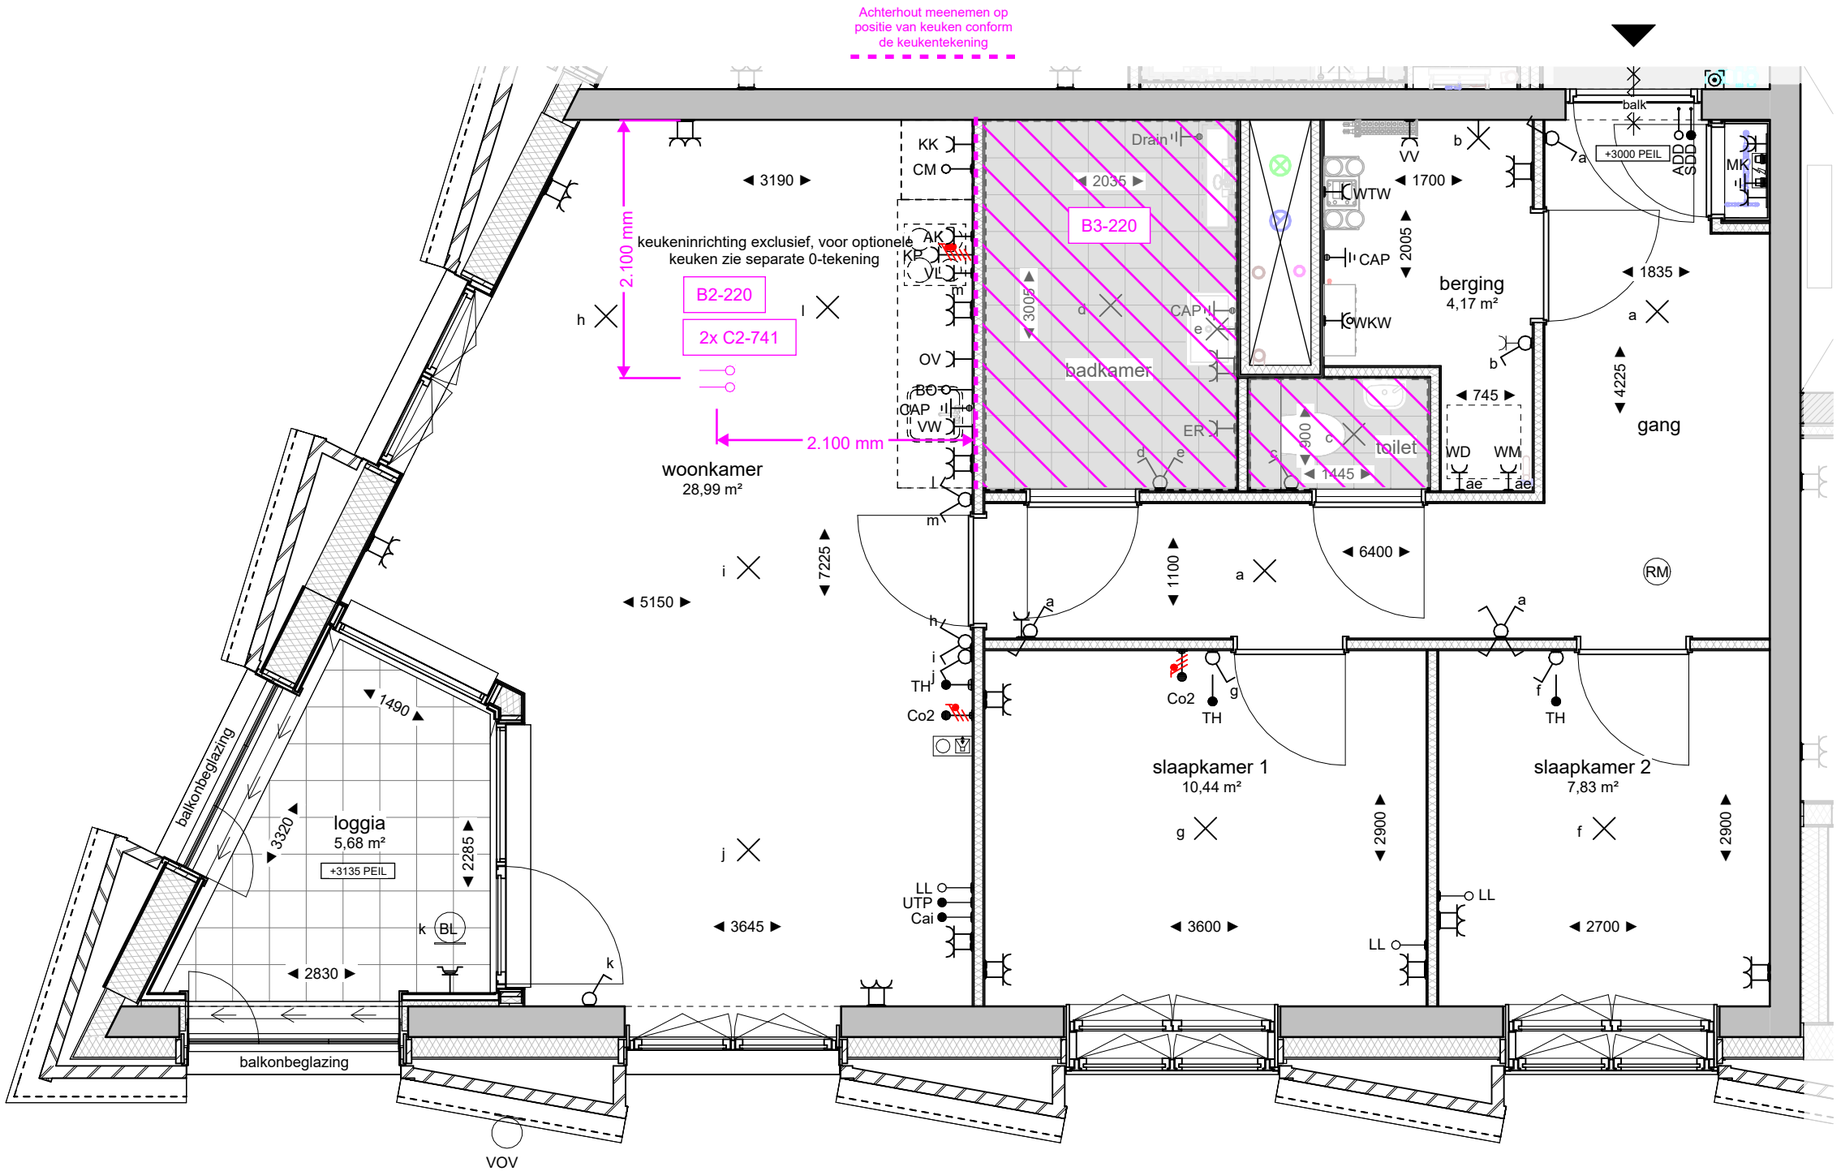


Bouwnummer 011 eerste verdieping

schaal 1 : 50

Deze schets is slechts bedoeld als een indicatie van uw meer- en minderwerkkeuzes en niet bedoeld voor enige vorm van maatvoering. Aan deze schets kunnen derhalve geen rechten worden ontleend.

Positie en aantal MV rozetten kunnen wijzigen. Positie elektra is indicatief, de uiteindelijke tekening van de leverancier is leidend.

park valley
onderdeel van holland park

tek. nr	: Schets adviesgesprek	fase	:	**Verkooptekeningen - fase 4**	
gezien	: --	datum	:	10-03-2026	
getekend	: OPL /RWE	gewijzigd	:	01-10-2026	
afmeting	: A3	wijzigingsnummer	:	A.	

project : **Holland Park West Diemen**

onderdeel: **Bouwnummer 011**

schaal 1 : 50
status definitief
projectnummer 3266